



LAYOUT DI CANTIERE -Fase1-
scala 1:200

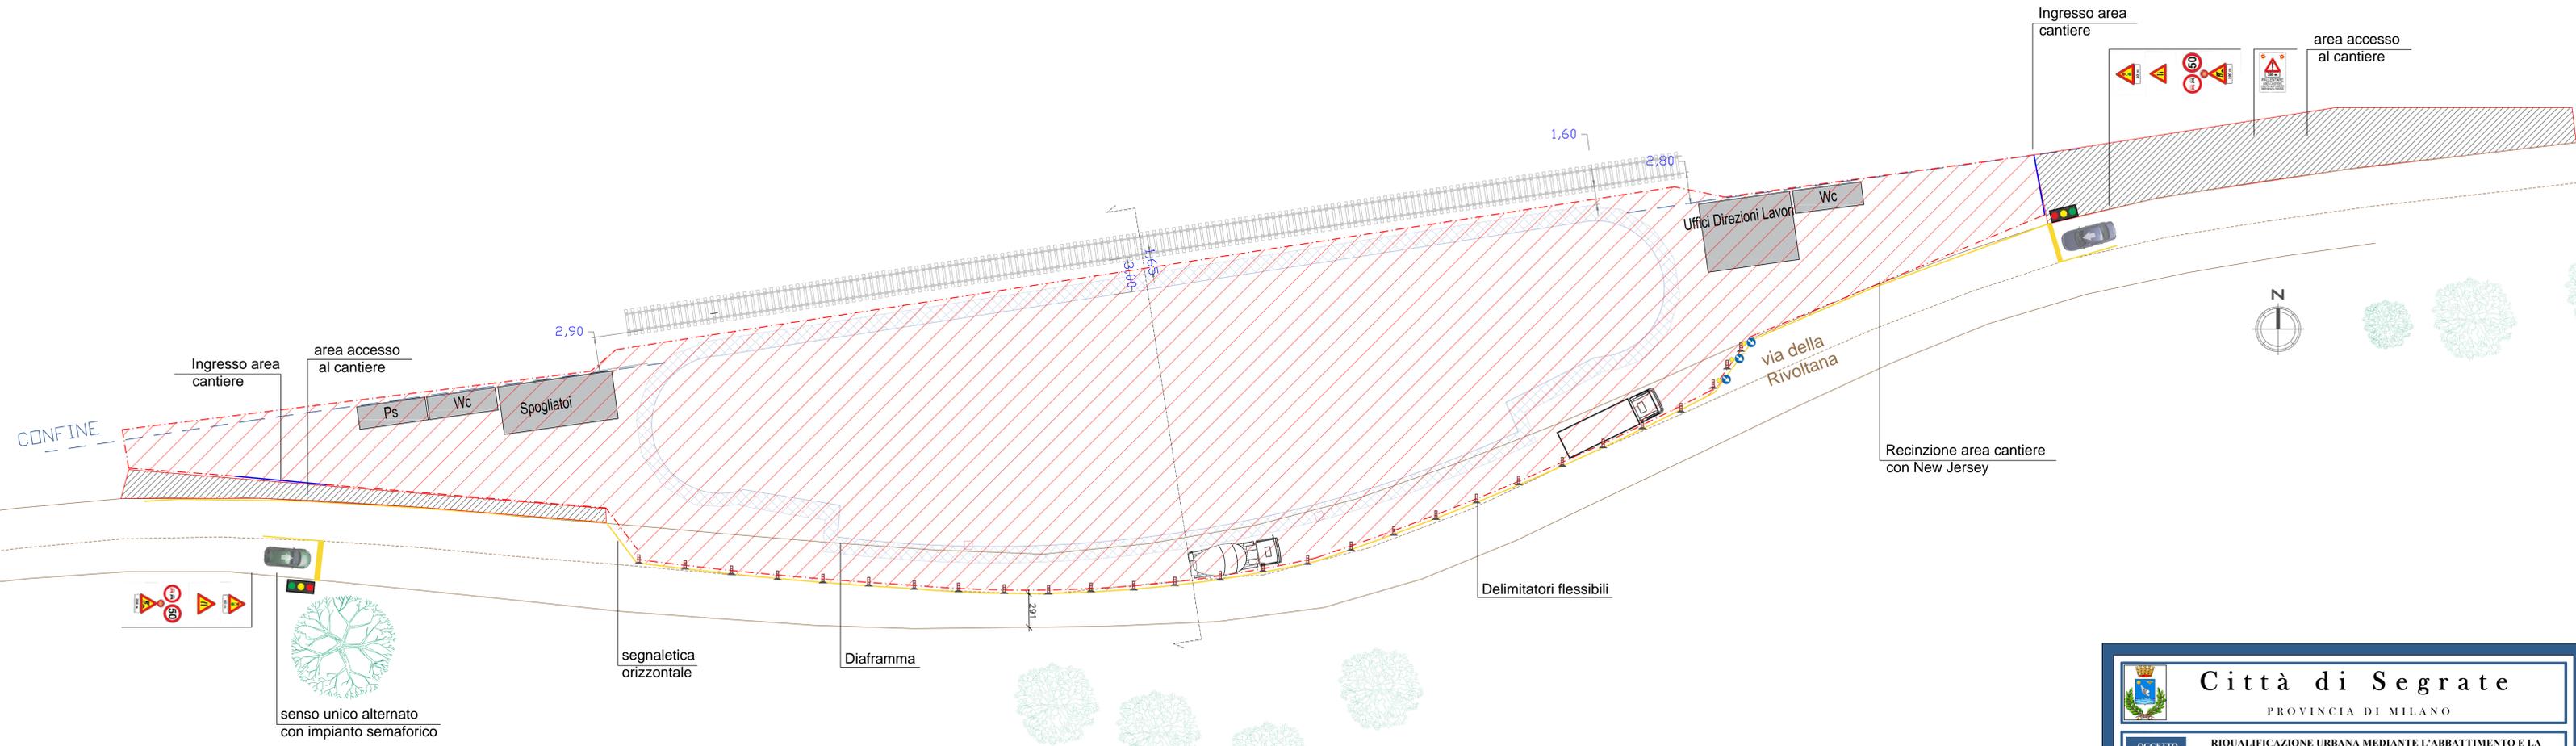

Fase 1 - L'area di cantiere occuperà parte della carreggiata di via Rivoltana, pertanto si avrà un restringimento della stessa, limitando la viabilità ad una corsia, con senso unico alternato. Tale restringimento verrà gestito da un impianto semaforico e delimitato da segnaletica sia verticale che orizzontale ad alta visibilità.

Sezione scala 1:100

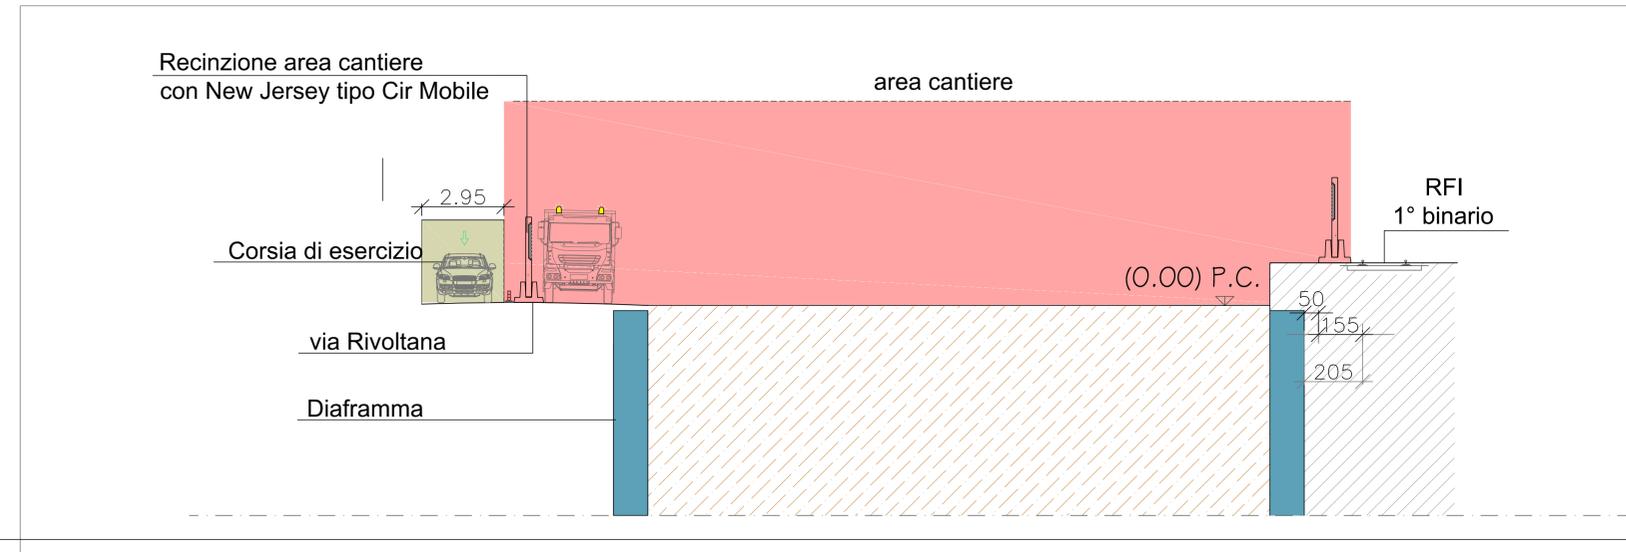

Città di Segrate
PROVINCIA DI MILANO

OGGETTO RIQUALIFICAZIONE URBANA MEDIANTE L'ABBATTIMENTO E LA RICOSTRUZIONE DI UN EDIFICIO DA DESTINARE AD ATTIVITA' RICETTIVA

UBICAZIONE Via Rivoltana 98, Segrate (MI) - Foglio 35 - p.lle 67-70-71-72

PROGETTO ESECUTIVO

CANTIERIZZAZIONE
Layout di Cantiere: Fase1

PROGETTISTA

| | | |
|--|---|--|
| Architettonico arch. Luigi Esposito | Impiantistico ing. Ivan Verlingieri | Il Geologo dott. Domenico Monteleone |
| Strutturale ing. Giovanni Simoni | Antincendio ing. Ivan Verlingieri ing. Luca Boldoni | COMMITTENTE LEMI S.R.L. |

AMMINISTRAZIONE COMUNALE

| | | |
|--|---|--|
| Il Responsabile del Procedimento Geom. Claudio Fina | Il Tecnico Istruttore Geom. Andrea Belloni | Il Dirigente del Settore Arch. Maurizio Rigamonti |
|--|---|--|

N. PRODOTTORE (LABORATO) REV. 1
T00-PA00-CAN-PL03-A

| REV. | DATA | DESCRIZIONE | REDAITTO | VERIFICATO | APPROVATO |
|------|------|-------------|----------|------------|-----------|
| | | | | | |