



LAYOUT DI CANTIERE - Fase2-
scala 1:200

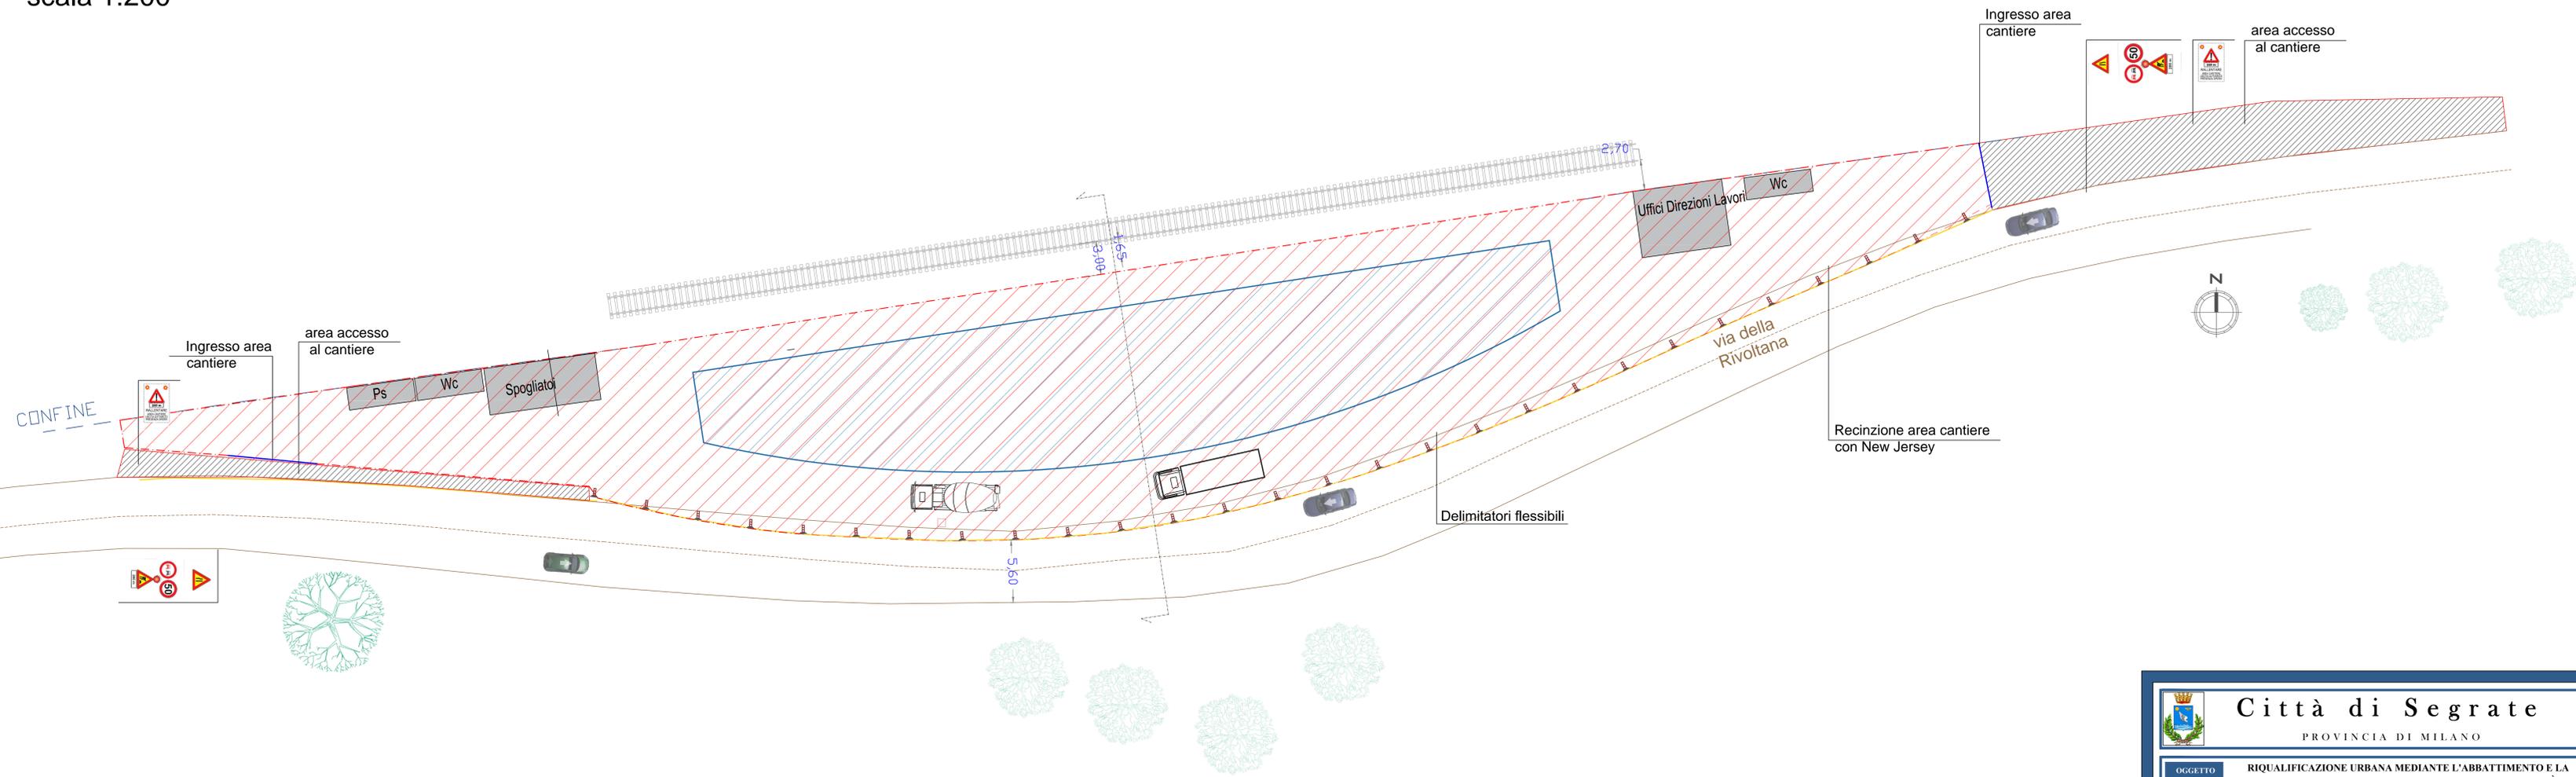

Fase 2 - L'area di cantiere verrà ridimensionata sia sul fronte strada che sul fronte R.F.I.
Tale modifica consentirà, sul fronte strada, la rimozione del senso unico alternato a fronte di un semplice restringimento che, consentirà il normale passaggio veicolare, su due sensi di marcia, dato che: la larghezza minima risultante della carreggiata sarà di 5.60m.
Sul fronte R.F.I. verrà ristabilita la normale viabilità su ferro.

Sezione scala 1:100

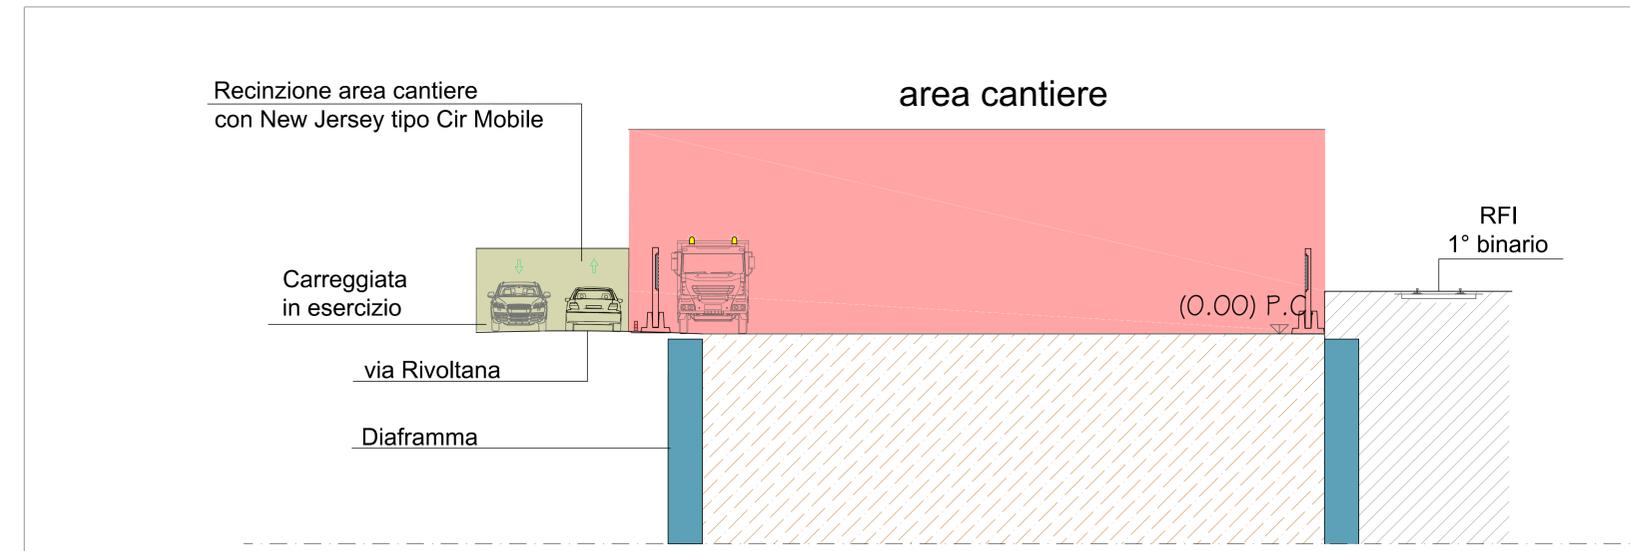

Città di Segrate
PROVINCIA DI MILANO

OGGETTO RIQUALIFICAZIONE URBANA MEDIANTE L'ABBATTIMENTO E LA RICOSTRUZIONE DI UN EDIFICIO DA DESTINARE AD ATTIVITA' RICETTIVA

UBICAZIONE Via Rivoltana 98, Segrate (MI) - Foglio 35 - p.lle 67-70-71-72

PROGETTO ESECUTIVO

CANTIERIZZAZIONE
Layout di Cantiere Fase2

PROGETTISTA

Architettonico arch. Luigi Esposito	Impiantistico ing. Ivan Verlingieri	Il Geologo dott. Domenico Monteleone
Strutturale ing. Giovanni Smerini	Antincendio ing. Ivan Verlingieri ing. Luca Boldoni	COMMITTENTE LEMI S.R.L.

AMMINISTRAZIONE COMUNALE

Il Responsabile del Procedimento Geom. Claudio Fina	Il Tecnico Istruttore Geom. Andrea Belloni	Il Dirigente del Settore Arch. Maurizio Rigamonti
--	---	--

N. PRODOTTORE ELABORATO: **IT00-PA00-CAN-PL04-A** REV: varie

REV.	DATA	DESCRIZIONE	REDATTO	VERIFICATO	APPROVATO

A agosto 2019 Emissione per rilascio P.d.C.