





Prospetto tipo



Prospetto tipo

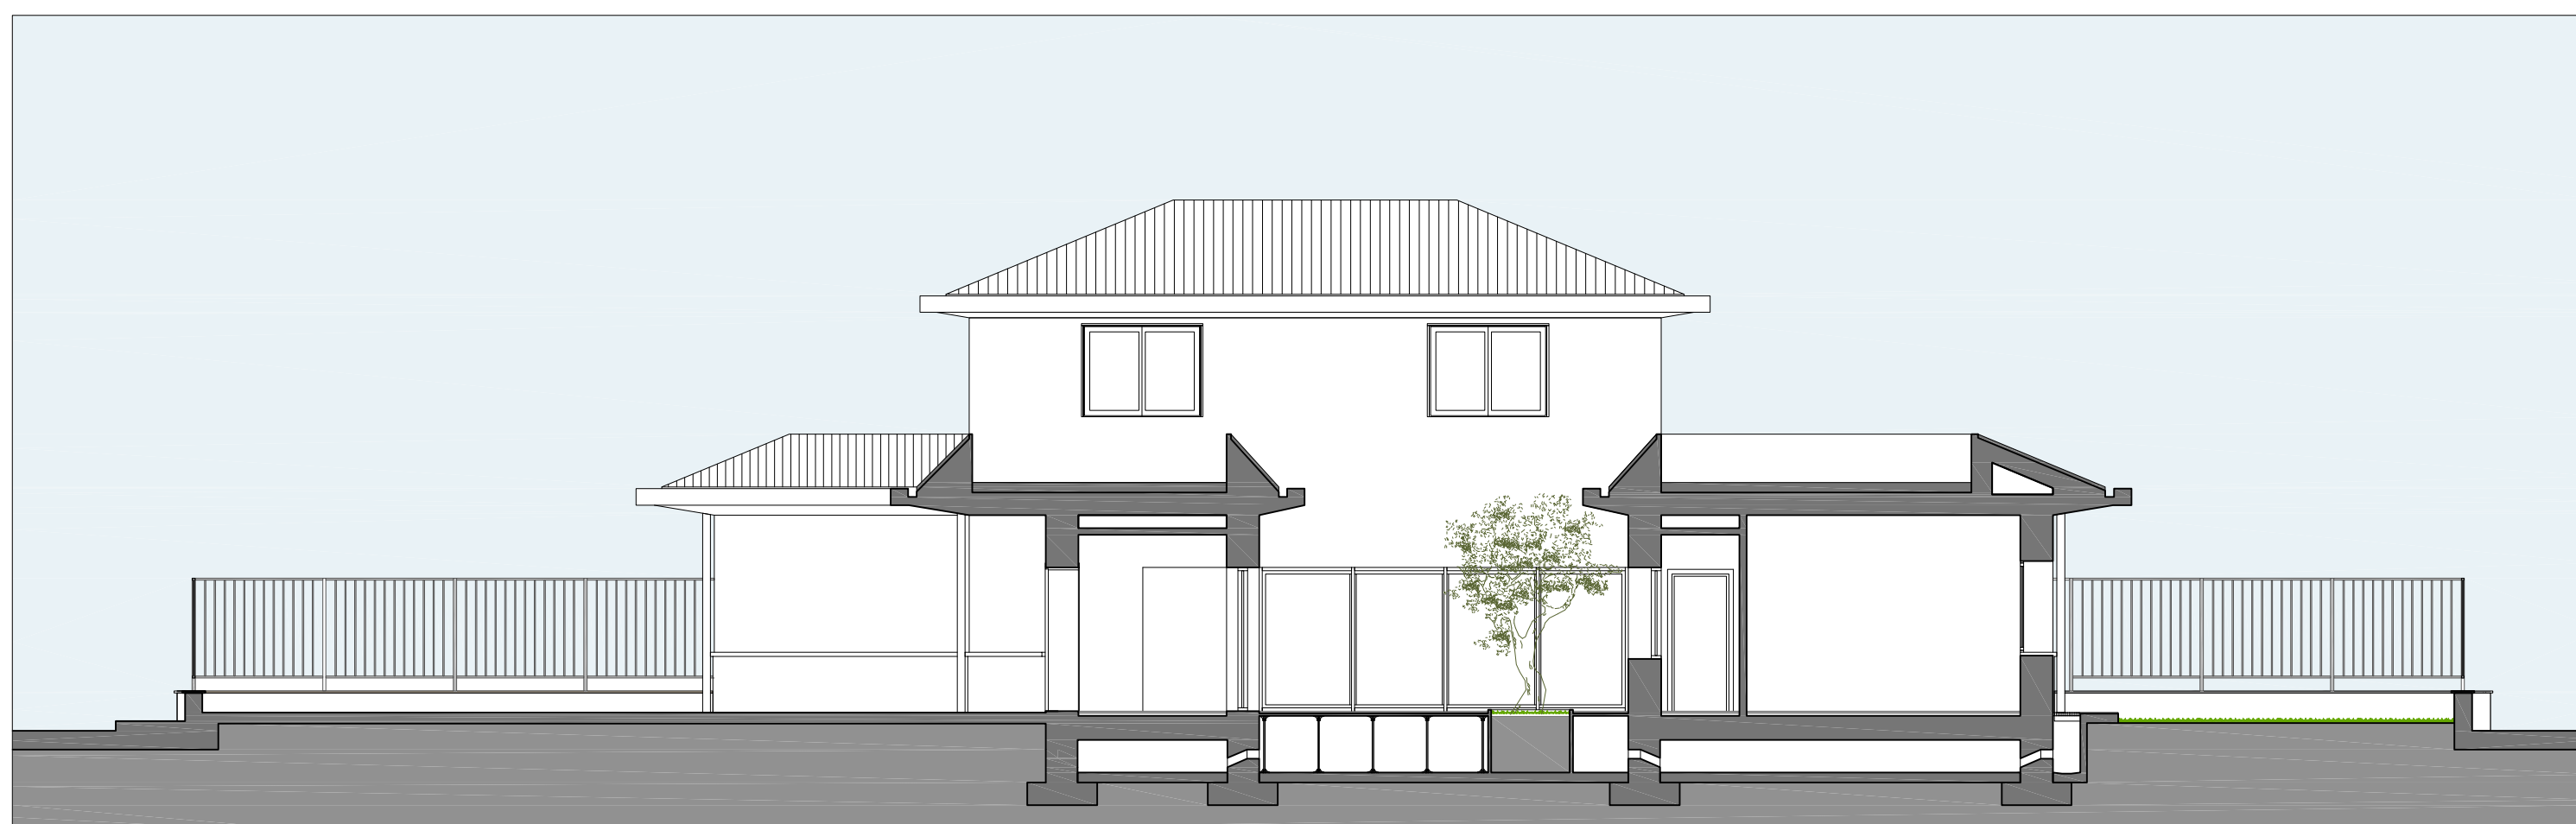

Sezione tipo

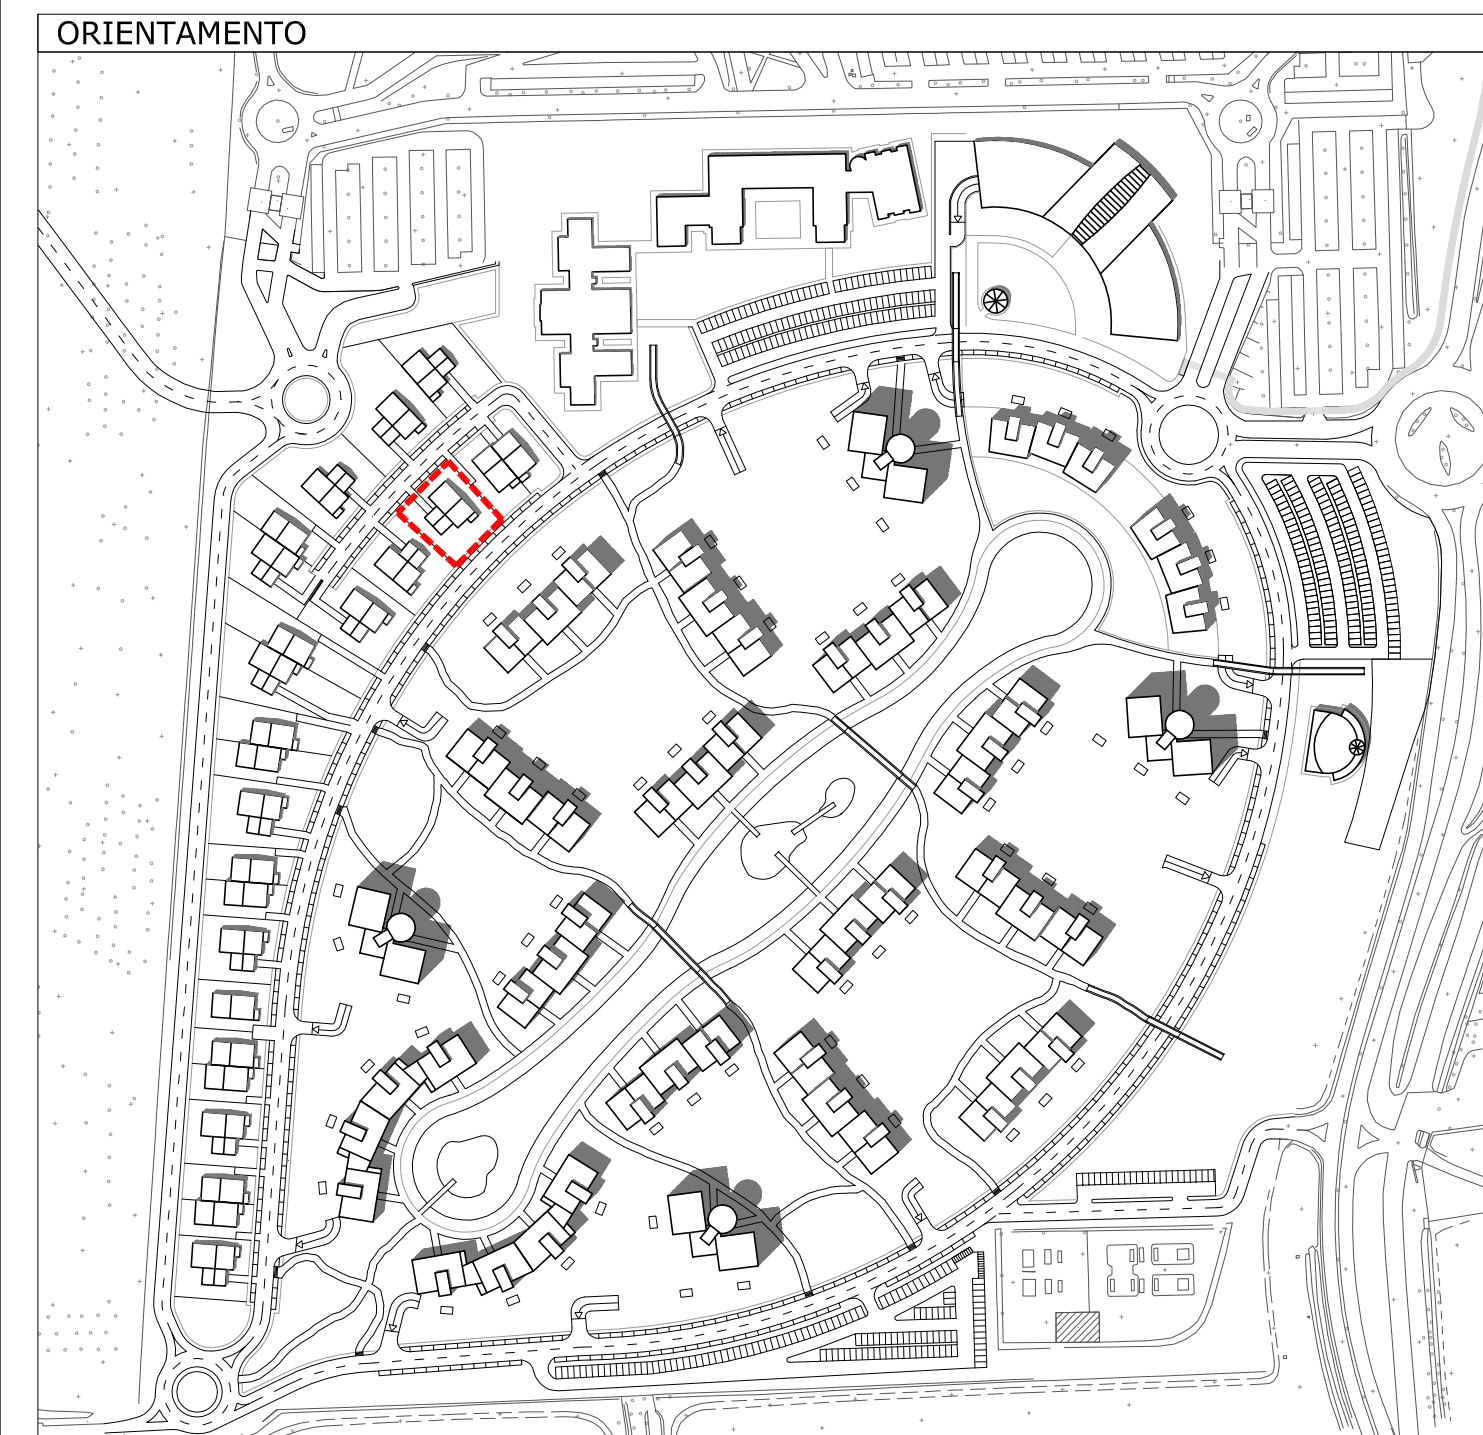

**Comune di Segrate**

**I.B.P. International Business Park s.r.l.**

**ACCORDO DI PROGRAMMA**  
 (APPROVATO CON D.P.G.R. DEL 22.05.2009 N.5095)  
**PRIMO ATTO INTEGRATIVO**  
 (APPROVATO CON D.P.G.R. DEL 29.03.2010 N.3148)

**AMBITO 1**

**PROGRAMMA ATTUATIVO**

Titolo elaborato : <b>EDIFICIO VILLA: PROSPETTI E SEZIONE TIPO</b>		All.to n. <b>A_10</b>	
Revisori	Controllato	Approvato	Data : <b>...Dicembre 2012...</b>
			Agg.to : .....
		<b>1:100</b>	

<p>Il Progettista :</p> <p style="text-align: center;"><b>Ragazzi and Partners</b>          urban planning • architecture • design          Res. Archi 16 - 20090 Segrate (MI) Tel:0245487822          www.ragazziandpartners.com</p>	<p>Consulenze :</p> <div style="display: flex; justify-content: space-between;"> <div style="width: 45%;"> <p><b>ITER</b>              Ingegneria del Territorio s.r.l.  <small>Via Giustiniani Galvani, 23 - 20090 Trussardi (MI) MI              Tel. +39 024848819 Fax. +39 0248402428              E-mail: uff.territo@iteringegneria.com</small></p> </div> <div style="width: 45%;"> <p><b>Tecnimont</b>              Unità locale amministrativa              Corso Ferruccio, 112/a - 10138 Torino              Tel. +39 011 5596111 Fax. +39 011 5596200              www.mantecnicmont.it</p> </div> </div> <div style="display: flex; justify-content: space-between; margin-top: 10px;"> <div style="width: 45%;"> <p><b>architect</b>              architecture design and development srl  <small>Via Broletto 32 - 20144 Milano              Tel. +39 02 4818922 Fax. +39 02 531 07389              Tel. +39 02 4819528 Fax. +39 02 531 02065</small></p> </div> <div style="width: 45%;"> <p><b>LAND</b>              LAND Milano Srl  <small>Via Sesto 54 - 20121 Milano              Tel. 02 5036111 - Fax. 02 5036113              www.land.it</small></p> </div> </div>
---	---

Visto \_\_\_\_\_