



Comune di Segrate

I.B.P. International Business Park s.r.l.

ACCORDO DI PROGRAMMA
(APPROVATO CON D.P.G.R. DEL 22.05.2009 N.5095)
PRIMO ATTO INTEGRATIVO
(APPROVATO CON D.P.G.R. DEL 29.03.2010 N.3148)

AMBITO 1

PROGRAMMA ATTUATIVO

Titolo elaborato :
**EDIFICIO COMMERCIALE
PROSPETTI ESEMPLIFICATIVI**

All.to n.
A_11

Revisions	Controllato	Approvato	Data : ...Dicembre 2012...	1: 200
			Agg.to :	

Il Progettista :

Ragazzi and Partners
urban planning • architecture • design
Res. Archi 16 - 20090 Segrate (MI) Tel:0245487822
www.ragazziandpartners.com

Consulenze :

ITER
Ingegneria del
Territorio s.r.l.
Via Cristoforo Colombo, 23 - 20090 Trezzano s/N (MI)
Tel. +39 02 48448019 Fax: +39 02 48448029
E-mail ufficiocivili@iteringegneria.com

Tecnimont
Unità locale amministrativa
Corso Ferrucci, 112/a 10138 Torino
Tel. +39 011 0556111 Fax +39 011 0556269
www.matelectromont.it

architecture design and development srl
Via Dante 32 - 20144 Milano
Tel. +39 02 4816022 Fax +39 02 4816023
Via Vercelli 15 - 20121 Milano
Tel. +39 02 4816022 Fax +39 02 4816023
www.bandof.com


L&D
Landscape Architecture
Via Vercelli 15 - 20121 Milano
Tel. +39 02 4816022 Fax +39 02 4816023
www.bandof.com

Visto


Visto

.....

.....

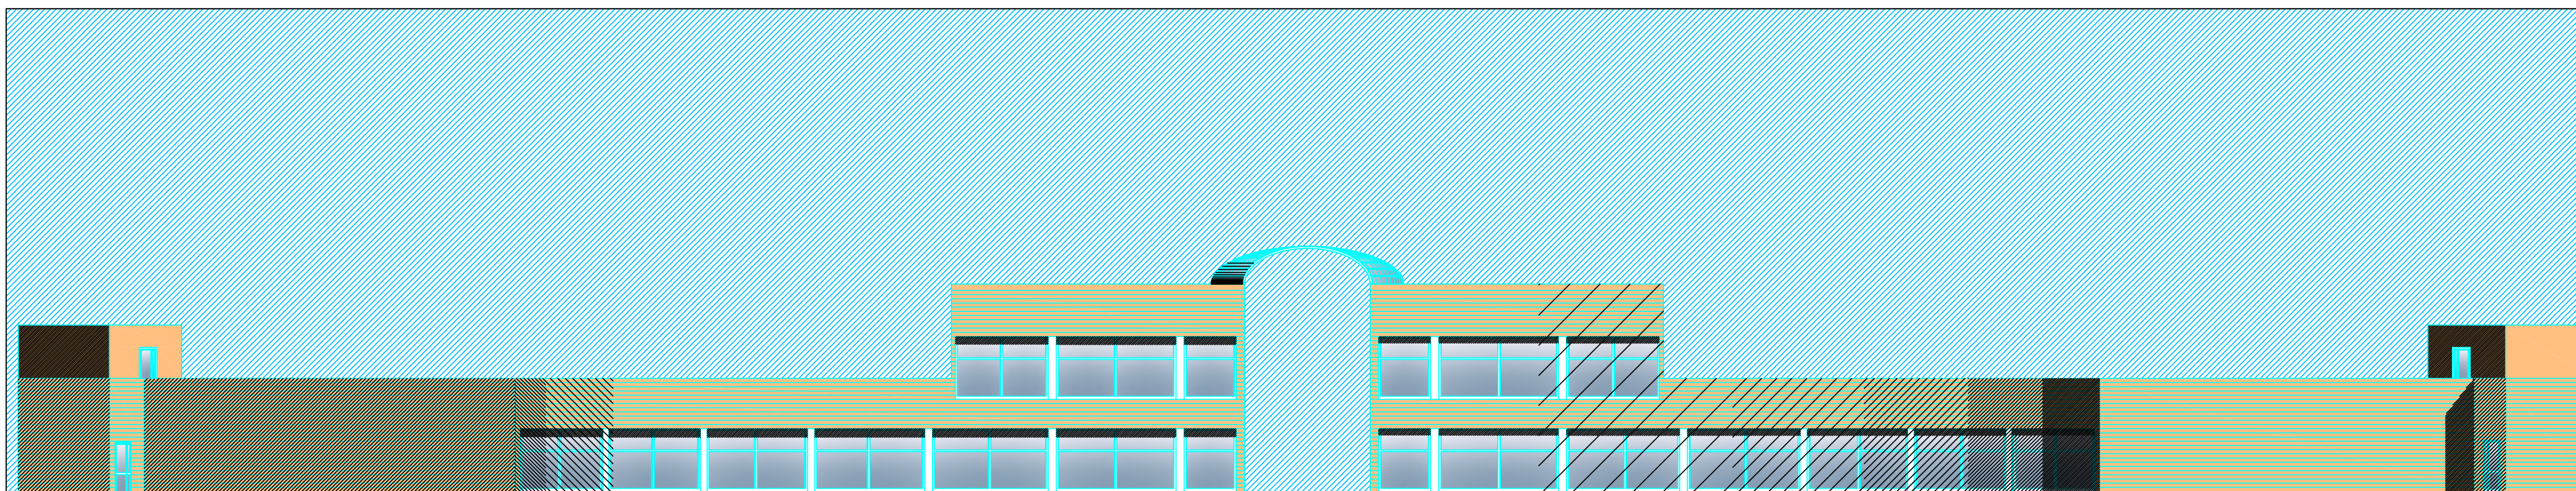

Prospecto 1

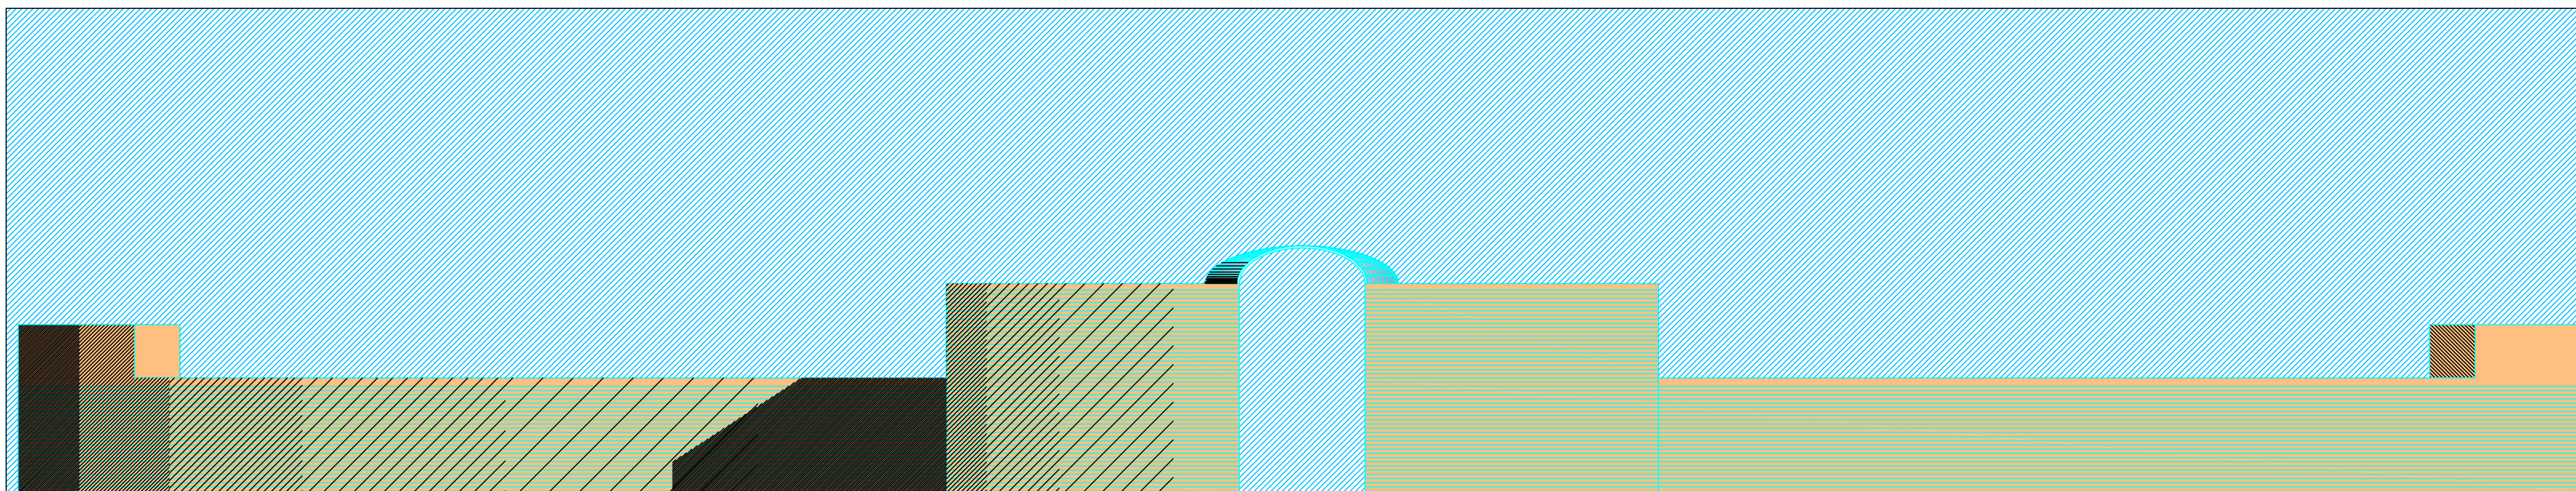

Prospecto 2