



Comune di Segrate

I.B.P. International Business Park s.r.l.

ACCORDO DI PROGRAMMA
(APPROVATO CON D.P.G.R. DEL 22.05.2009 N.5095)
PRIMO ATTO INTEGRATIVO
(APPROVATO CON D.P.G.R. DEL 29.03.2010 N.3148)

AMBITO 1

PROGRAMMA ATTUATIVO

Titolo elaborato :

EDIFICIO COMMERCIALE
SEZIONE ESEMPLIFICATIVA

All.to n.

A_12

Revisioni	Controllato	Approvato	Data : Dicembre 2012	1: 200
			Agg.to :	

Il Progettista :

Ragazzi and Partners
urban planning • architecture • design
Res. Archi 16 - 20090 Segrate (MI) Tel:0245487822
www.ragazziandpartners.com

Consulenze :


ITER
Ingegneria del
Territorio s.r.l.
Via Cristoforo Colombo, 23 - 20090 Trezzano s/N (MI)
Tel: +39 0248468519 Fax: +39 0248400429
E-mail: ufficioclienti@iteringegneria.com

Tecnimont
Unità locale amministrativa:
Corso Ferrucci, 112/a 10138 Torino
Tel. +39 011 0056111 Fax +39 011 0056260
www.maitecnimont.it

architecte design and development srl
Via Dante 22
20144 Milano
Tel: +39 02 48193022
fax +39 02 48016628

Via Per Sesto 9
21058 Sobbiate Olona (VA)
Tel:
fax +39 0331 677959
fax +39 0331 329306

LAND
Landscape
Architecture
Nature
Development
LAND Milano Srl
Via Varese 16 - 20121 Milano
tel: 02/806911.1 - fax: 02/806911.30
www.land.it

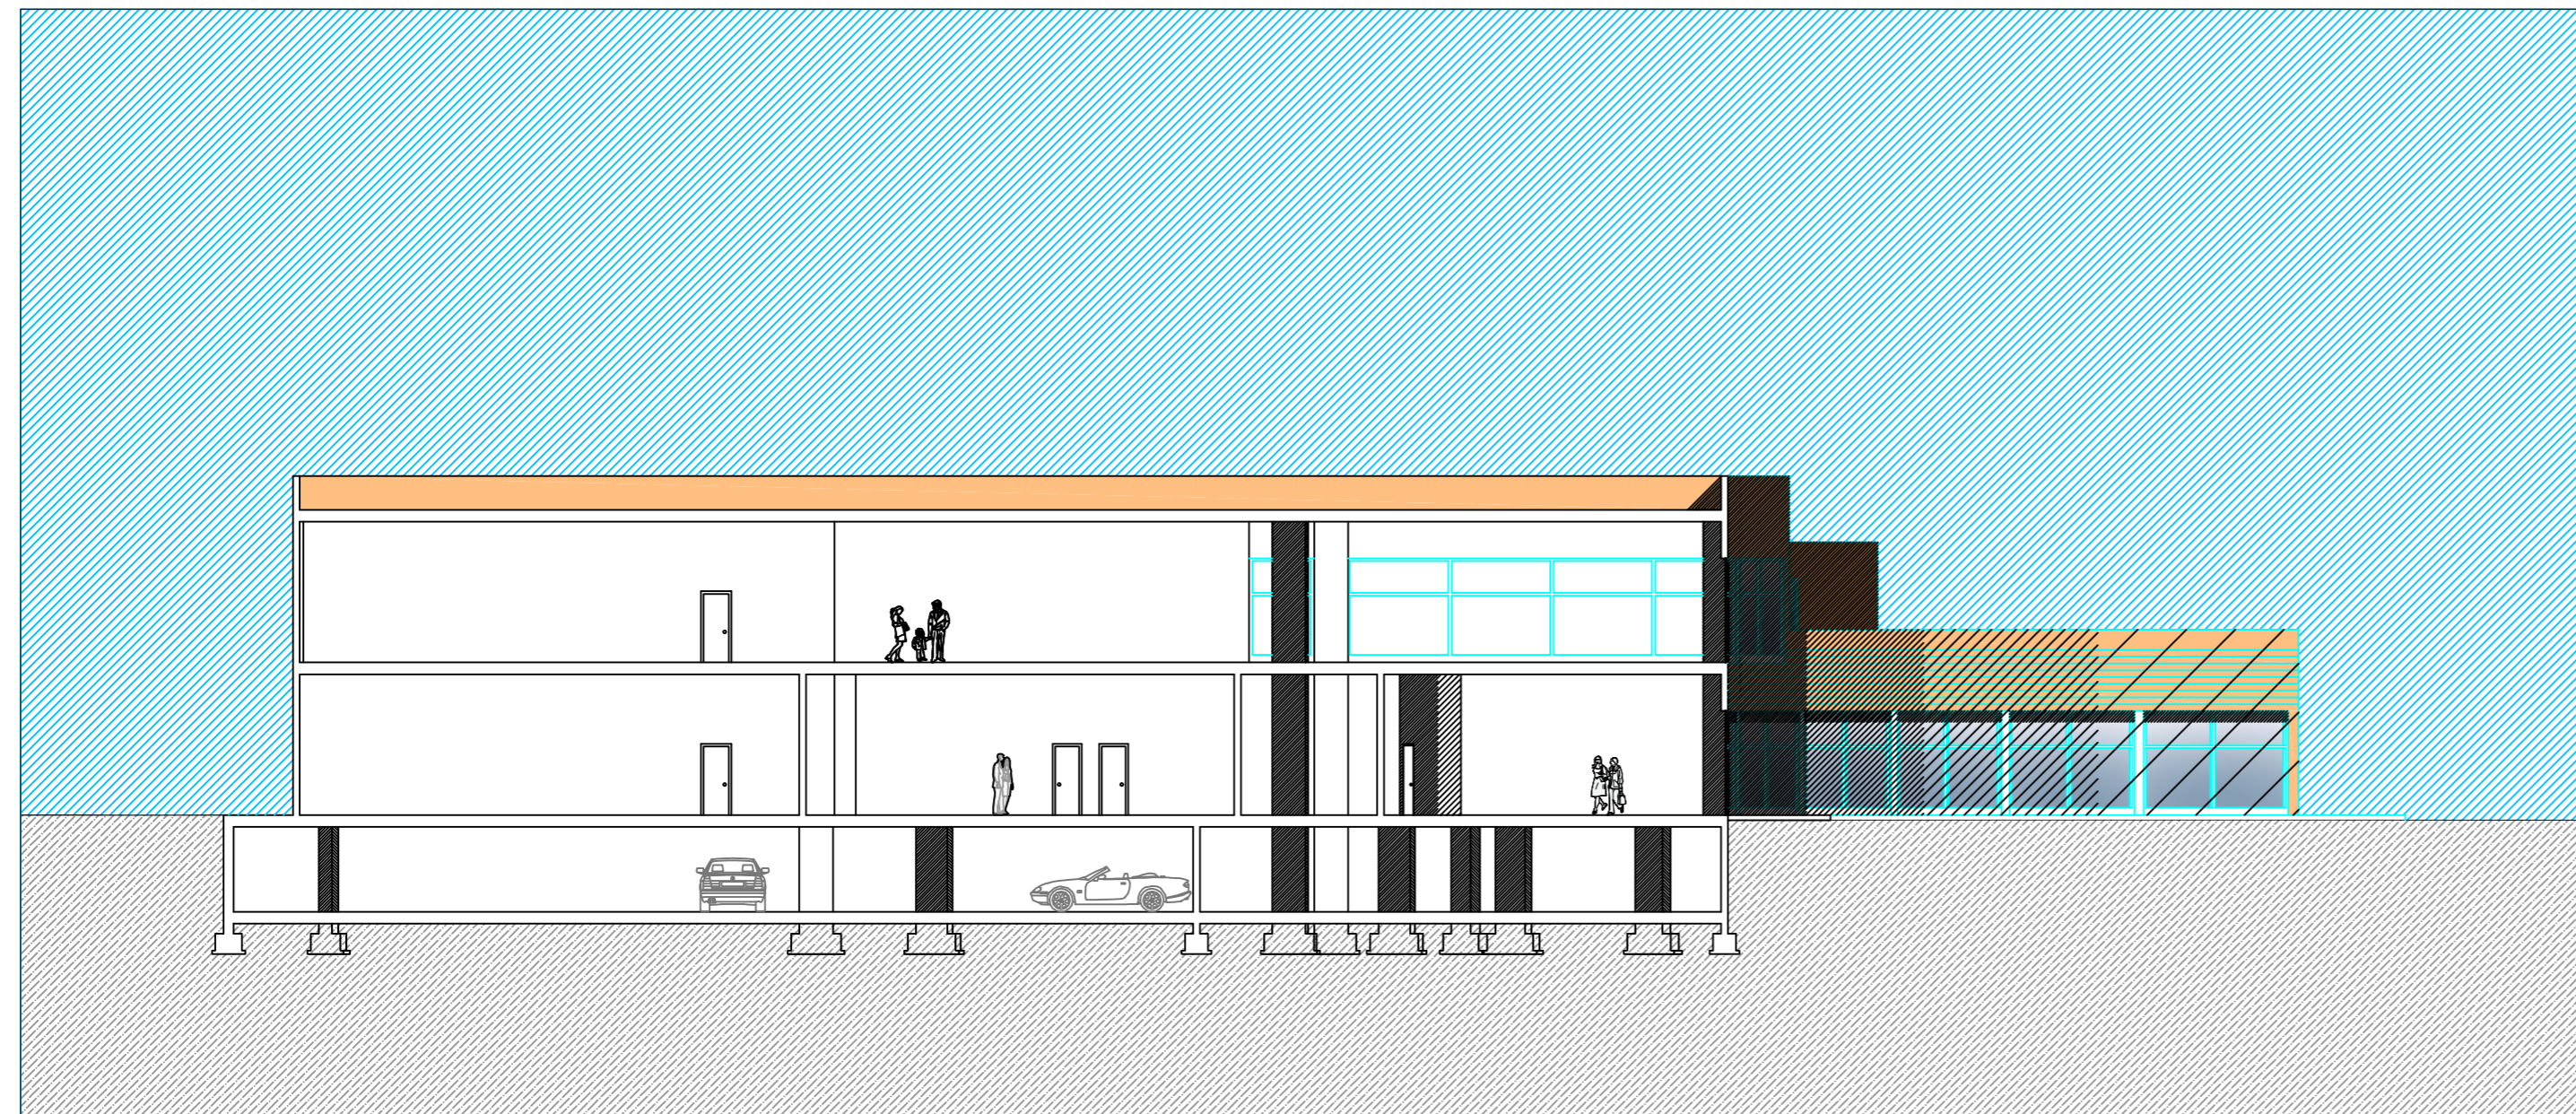

Sezione A - A'

Visto

Visto

.....

.....