


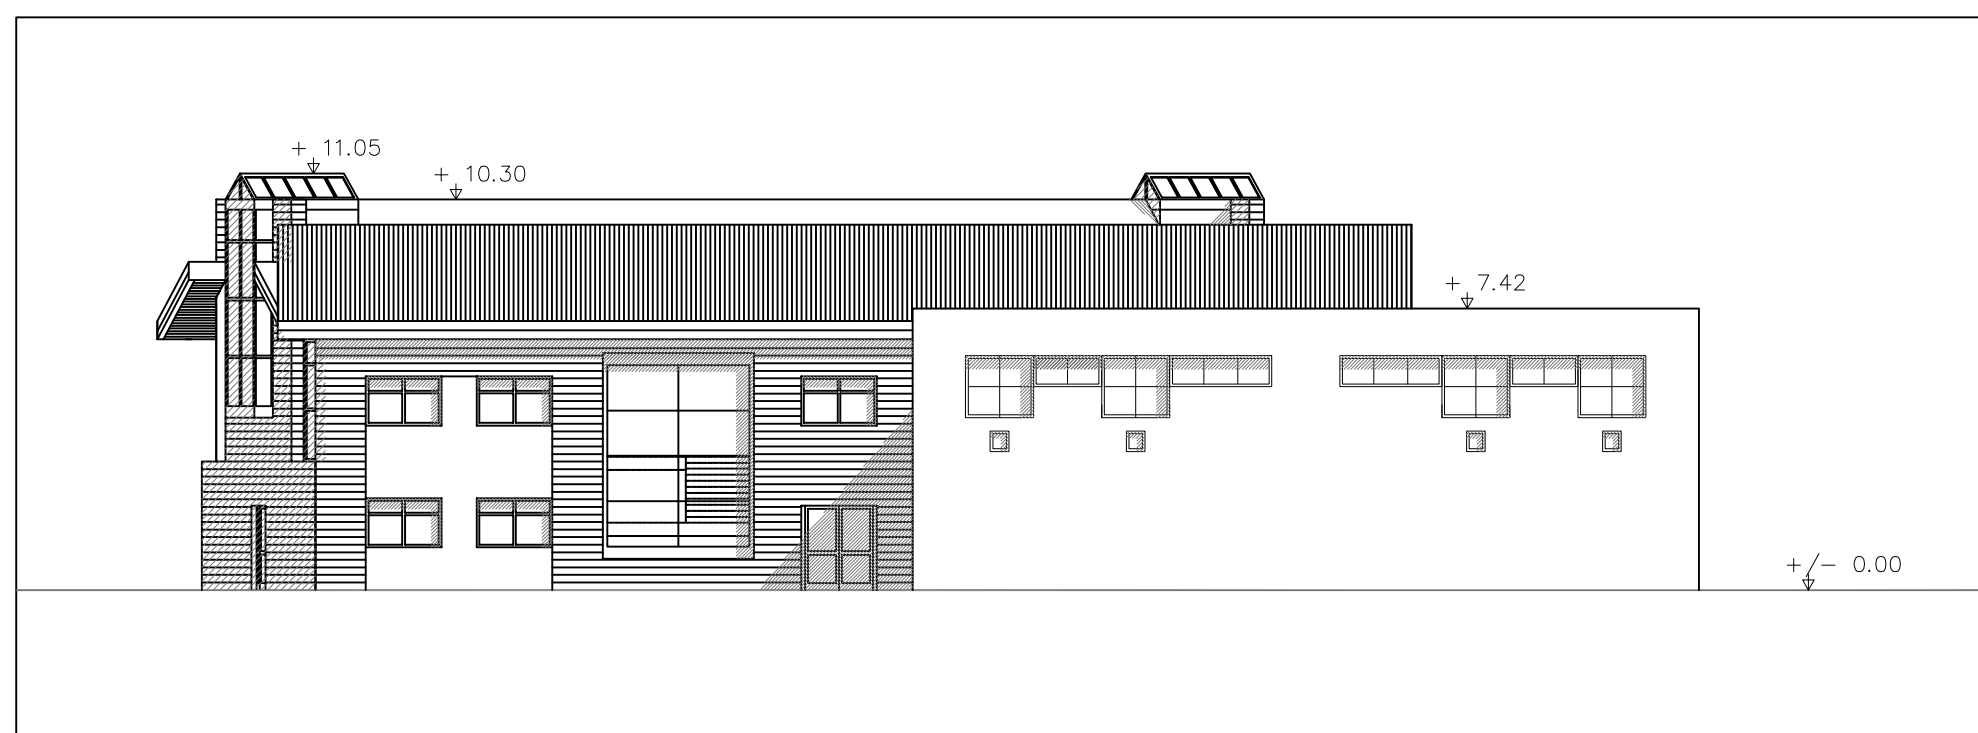


PROSPETTO NORD



PROSPETTO SUD



PROSPETTO OVEST

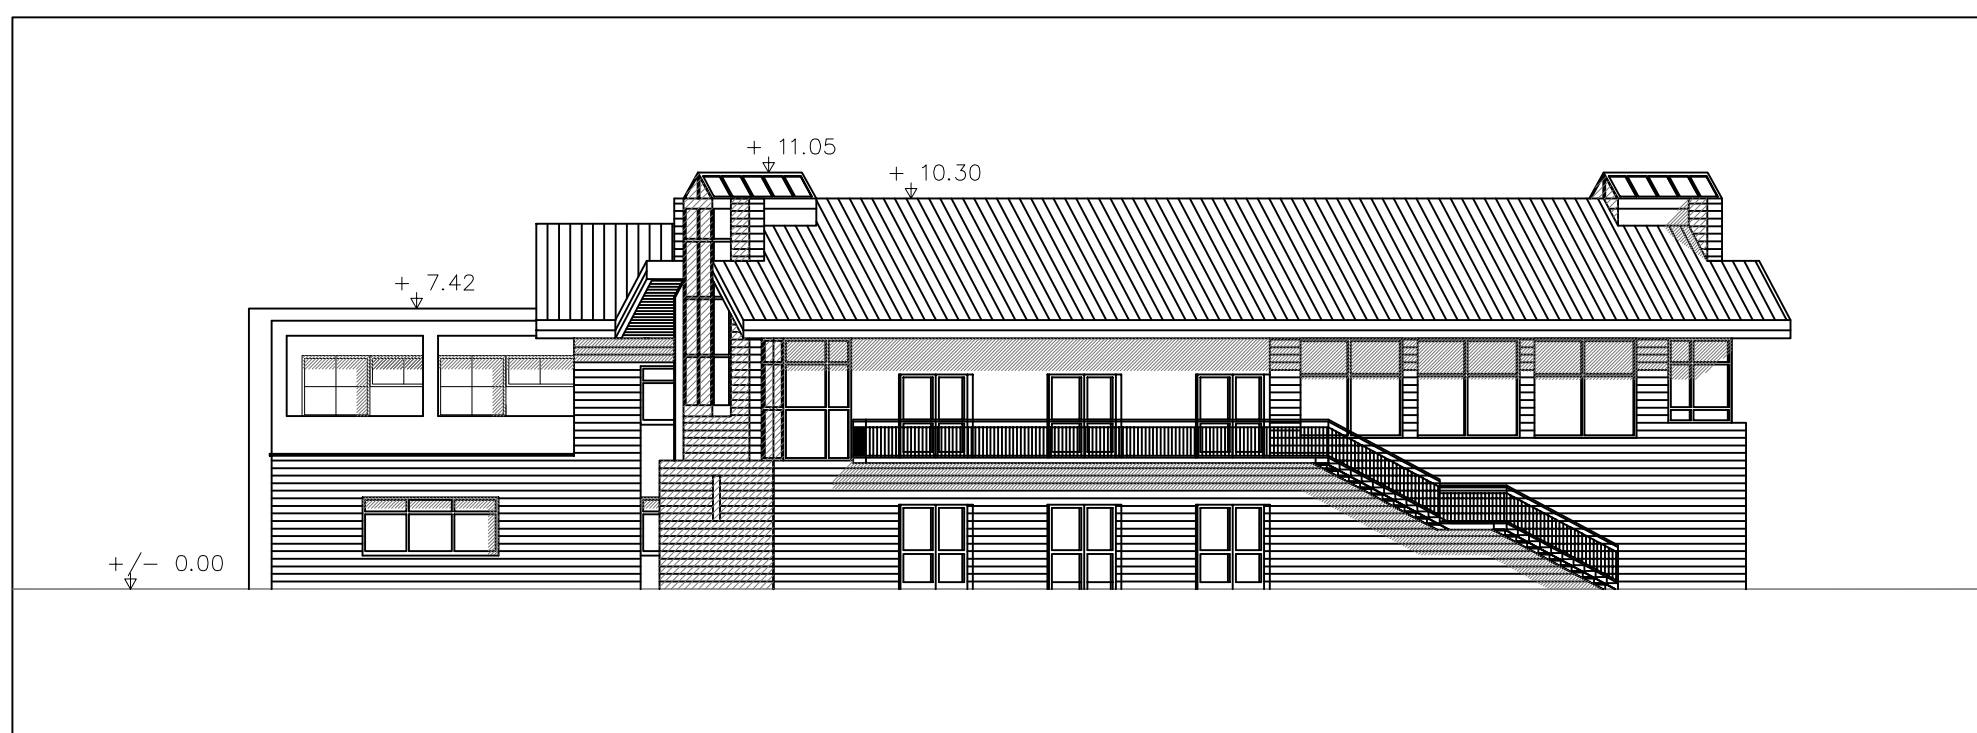

PROSPETTO EST



Comune di Segrate

I.B.P. International Business Park s.r.l.

ACCORDO DI PROGRAMMA  
(APPROVATO CON D.P.G.R. DEL 22.05.2009 N.5095)  
PRIMO ATTO INTEGRATIVO  
(APPROVATO CON D.P.G.R. DEL 29.03.2010 N.3148)

AMBITO 1

PROGRAMMA ATTUATIVO  
Opere di urbanizzazione  
Scuola media

Titolo elaborato : **PROSPETTI** All.to n. **08**

Revisori	Controllato	Approvato	Data : <b>Novembre 2012</b>	<b>1:200</b>
			Agg.to : .....	

<p>Il Progettista :</p> <p><b>Ragazzi and Partners</b> urban planning • architecture • design Res. Archi 16 - 20090 Segrate (MI) Tel:0245487822 www.ragazziandpartners.com</p>	<p>Consulenze :</p> <p><b>ITER</b> Ingegneria del Territorio s.r.l. Via Cristoforo Colombo, 21 - 20090 Trezzano s/N (MI) Tel. +39 024848819 Fax. +39 024840029 E-mail: iterritorio@iteringegneria.com</p> <p><b>Tecnimont</b> UNSA locale amministrativa: Corso Fermi, 15/20 20128 Torino Tel. +39 011 5568111 Fax. +39 011 5568280 www.maintecnimont.it</p> <p><b>LAND</b> Landscape Architecture Via Varese 10 - 20121 Milano Tel. 0226091111 - Fax. 0226091120 www.landgroup.com</p>
--	---

Visto \_\_\_\_\_ Visto \_\_\_\_\_