


SEZIONE A - A'

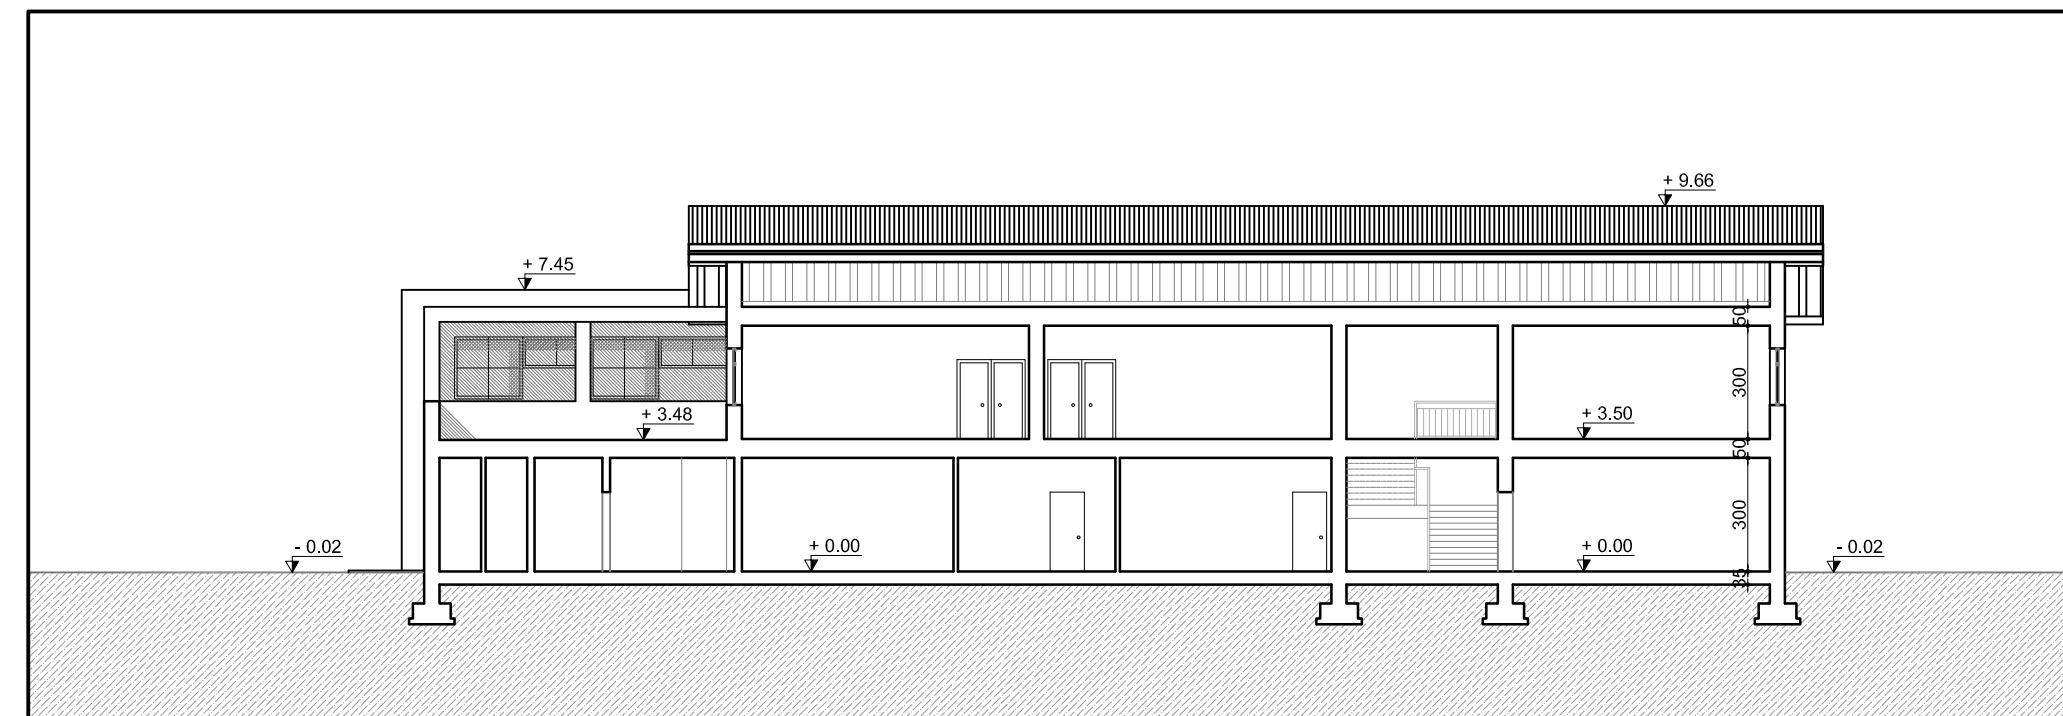

SEZIONE B - B'



Comune di Segrate

I.B.P. International Business Park s.r.l.

ACCORDO DI PROGRAMMA
(APPROVATO CON D.P.G.R. DEL 22.05.2009 N.5095)
PRIMO ATTO INTEGRATIVO
(APPROVATO CON D.P.G.R. DEL 29.03.2010 N.3148)

AMBITO 1

PROGRAMMA ATTUATIVO

Opere di urbanizzazione
Scuola media

Titolo elaborato :

All.to n.

SEZIONI

09

Revisori	Controllato	Approvato	Data : <u>Novembre 2012</u>
			Agg.to :

1:200

Il Progettista :

Ragazzi and Partners
urban planning • architecture • design
Res. Archi 16 - 20090 Segrate (MI) Tel:0245487822
www.ragazziandpartners.com

Consulenze :

ITER
Ingegneria del
Territorio s.r.l.
Via Cristoforo Colombo, 23 - 20090 Trezzano s/P (MI)
Tel. +39 0248485519 Fax: +39 0248400429
E-mail: ufficioclienti@terragreteria.com

Tecnimont
Unità locale amministrativa:
Corso Remondino, 112a 20138 Torino
Tel. +39 011 5506111 Fax: +39 011 5506280
www.maritecnicmont.it

LAND
Architecture
& Management
Via Varese 16 - 20121 Milano
Tel: 02/8091111 - fax: 02/8091130
www.land.it

Visto

Visto