


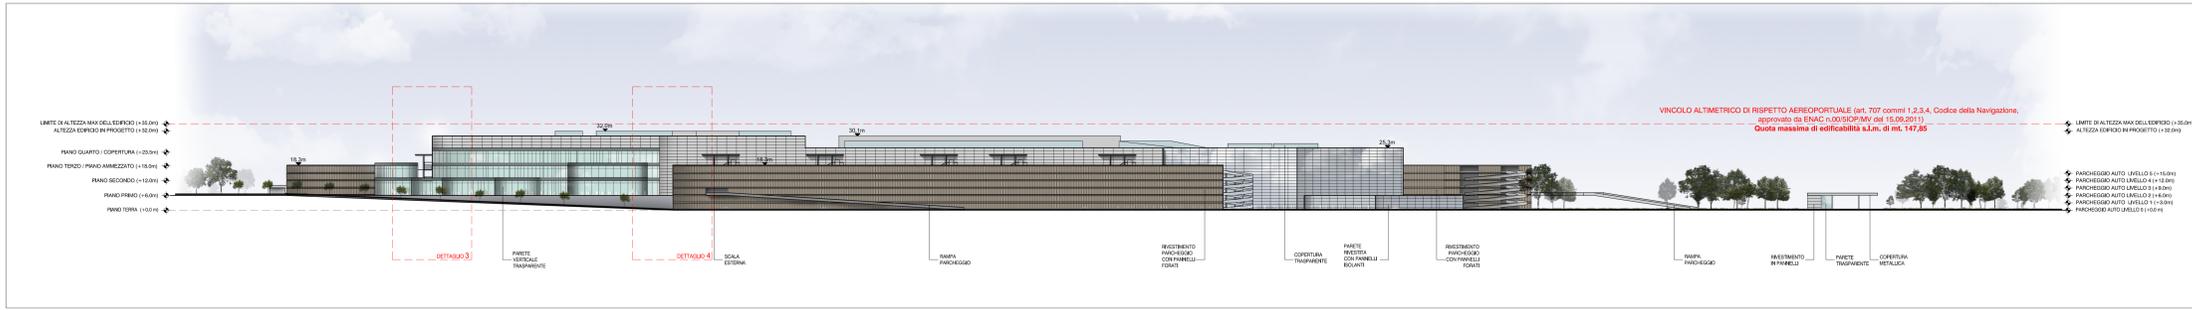


PROSPETTO SUD (SCALA 1:1000)




PROSPETTO OVEST (SCALA 1:1000)




PORZIONE PROSPETTO NORD (SCALA 1:1000)

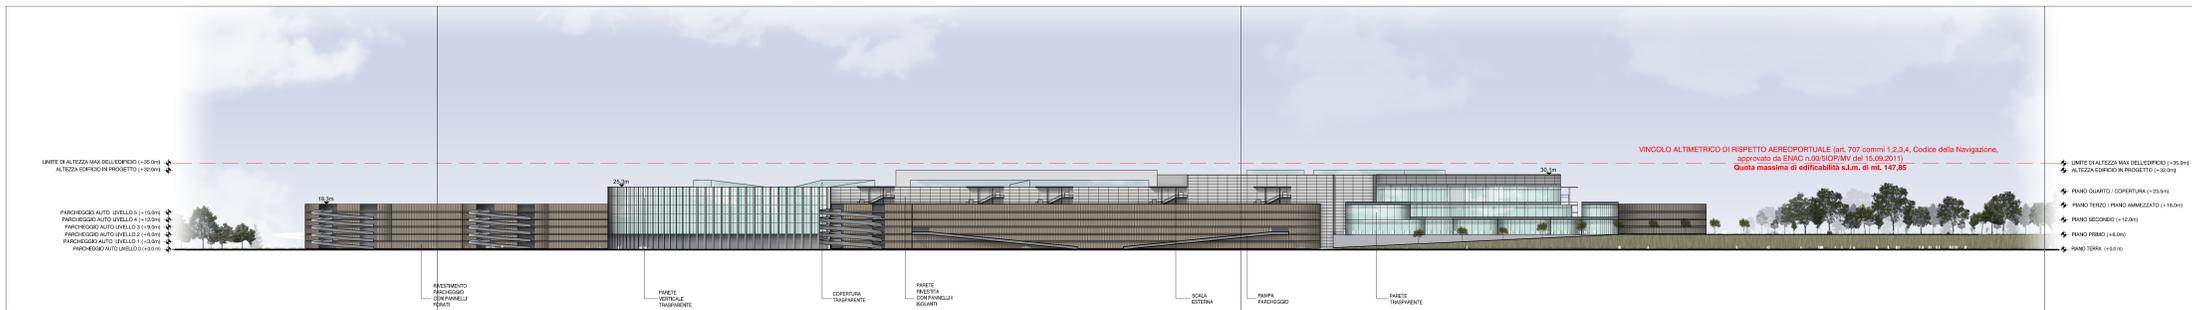

PROSPETTO EST (SCALA 1:1000)

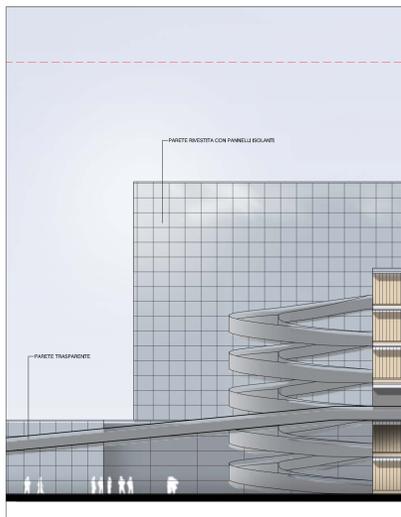

DETTAGLIO 1 PROSPETTO SUD

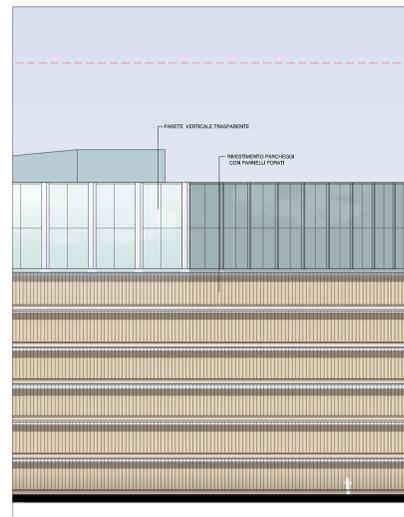

DETTAGLIO 2 PROSPETTO SUD



DETTAGLIO 3 PROSPETTO OVEST



DETTAGLIO 4 PROSPETTO OVEST

Westfield

WESTFIELD MILAN S.p.a.
C.so Giacomo Matteotti, 10
20121 Milano

ACCORDO DI PROGRAMMA
(APPROVATO CON D.P.G.R. DEL 22.05.2009 N.5095)
PRIMO ATTO INTEGRATIVO
(APPROVATO CON D.P.G.R. DEL 29.03.2010 N.3148)

COMUNE DI SEGRATE
VARIANTE PROGRAMMA ATTUATIVO AMBITO 3

Titolo elaborato: **PROSPETTI EDIFICIO POLIFUNZIONALE E DETTAGLI** Atto n. **A_07.0**

Revisori: _____ Contratto: _____ Approvato: _____ Data: _____ Gennaio 2014 _____
Aggiornato: _____ Marzo 2015 _____ Scala: **1:1000/1:200**

Concept Design: **leonard design architects** Consulenze: **circovis**, **MPN UK LIMITED**
Il Progettista: **Studio**, **Norman Disney & Young**

Visto: _____ Visto: _____
WESTFIELD MILAN S.p.a.
C.so Giacomo Matteotti, 10
20121 Milano