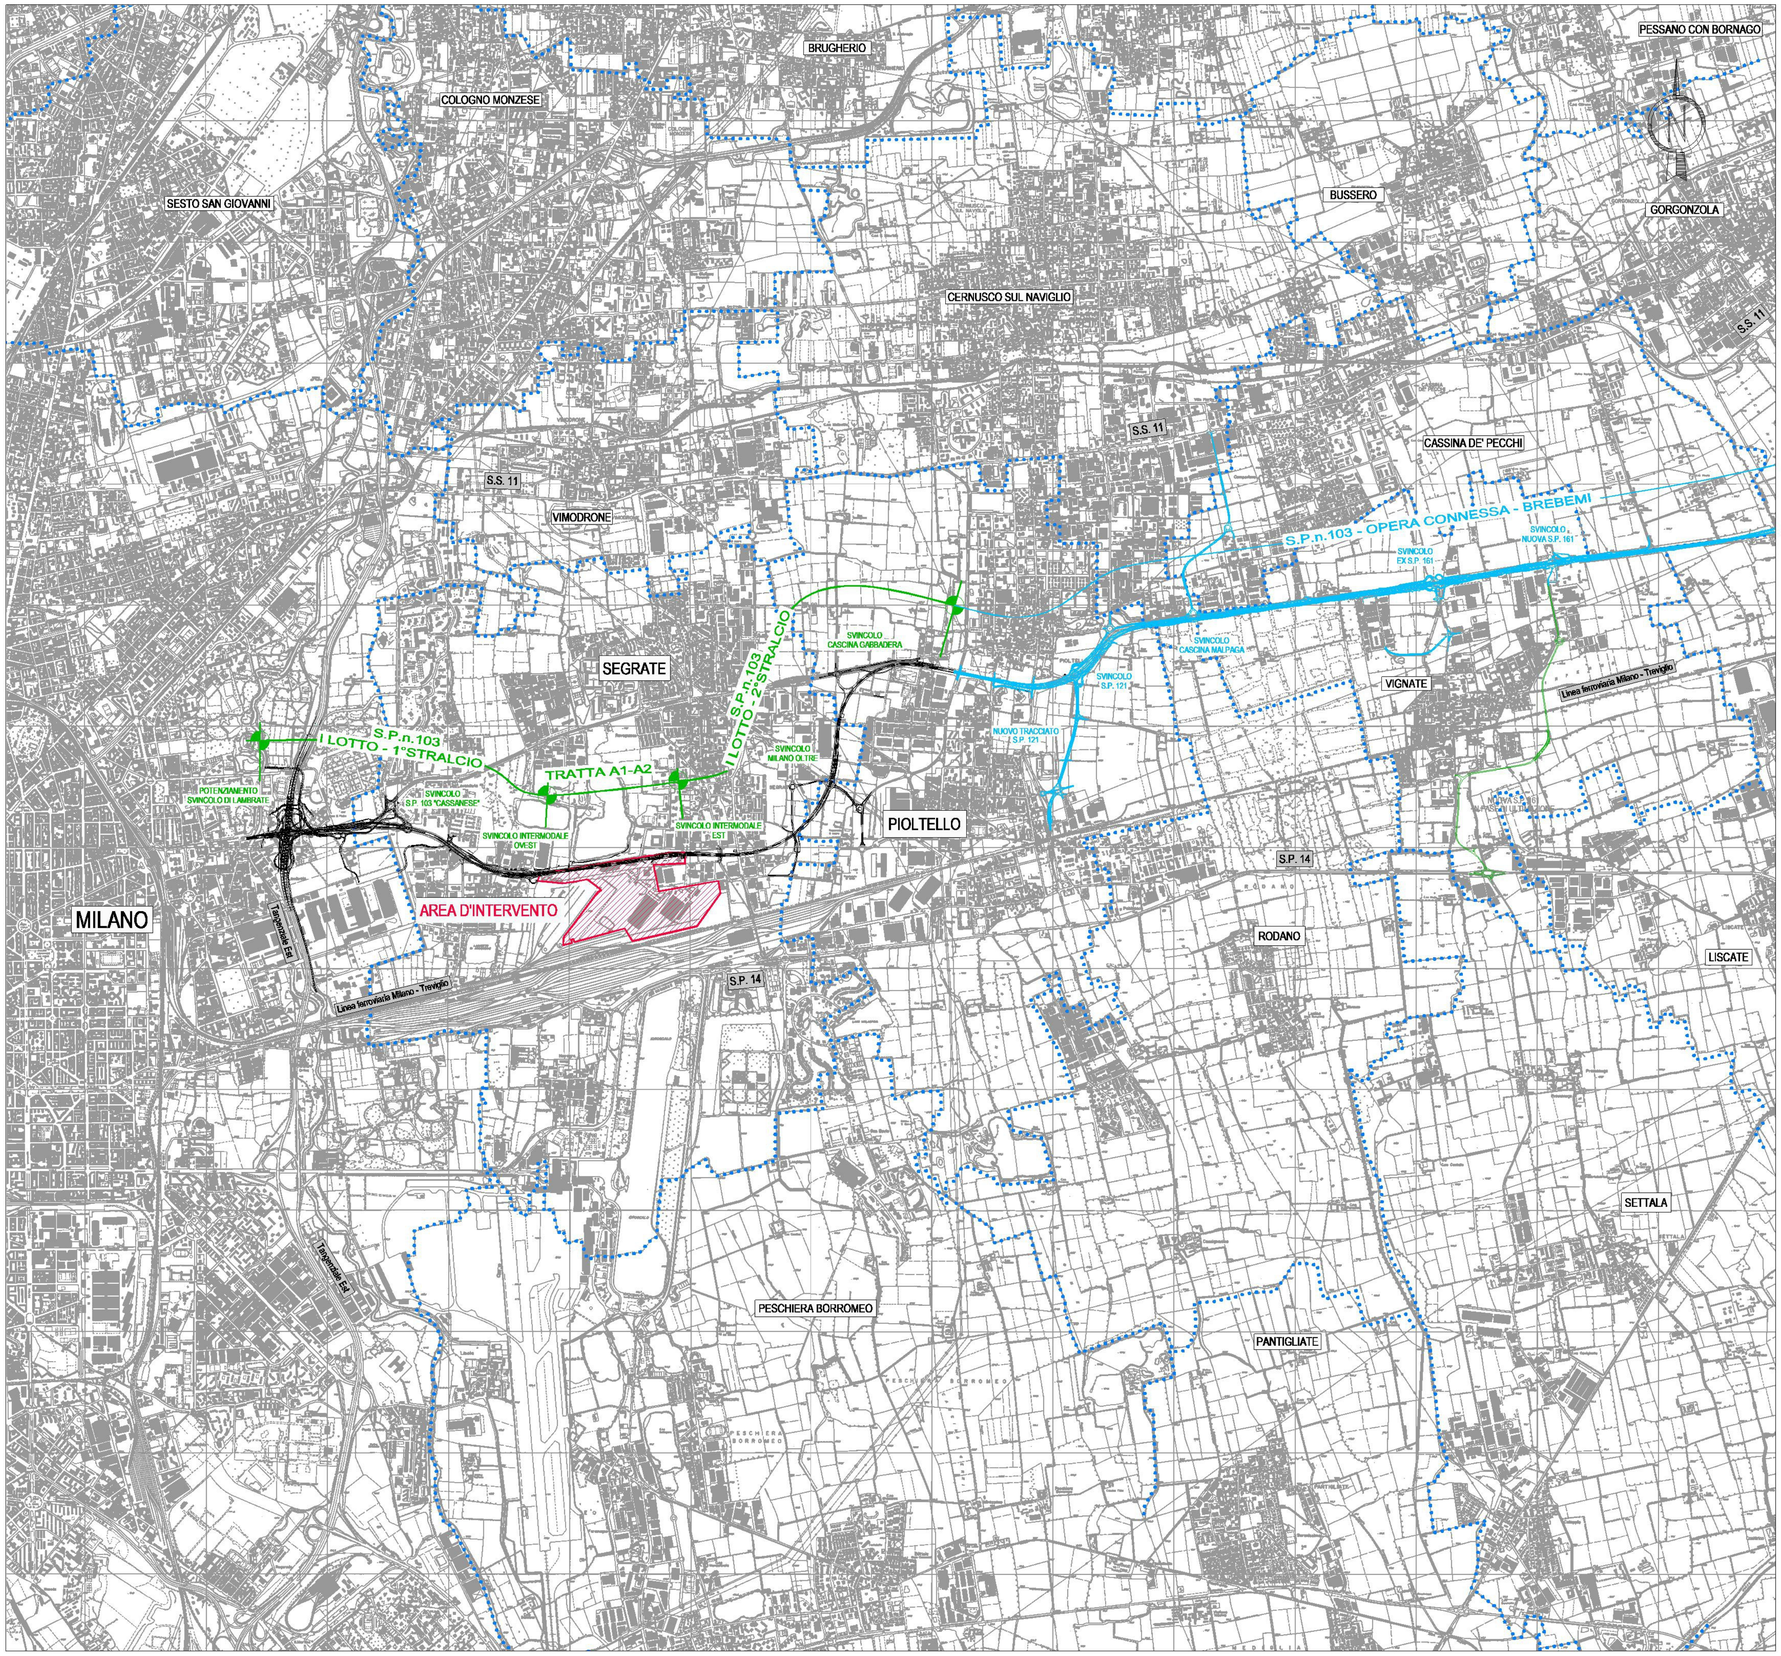

Westfield

WESTFIELD MILAN S.p.a.
C.so Giacomo Matteotti, 10
20121 Milano

ACCORDO DI PROGRAMMA
(APPROVATO CON D.P.G.R. DEL 22.05.2009 N.5095)
PRIMO ATTO INTEGRATIVO
(APPROVATO CON D.P.G.R. DEL 29.03.2010 N.3148)

COMUNE DI SEGRATE

VARIANTE PROGRAMMA ATTUATIVO AMBITO 3

Opere di viabilità interna

Titolo elaborato : Inquadramento generale

All.to n. C_03.1

Revisioni	Controllato	Approvato

Data : Marzo 2015

Agg.to :

Scala : 1:25000

Concept Design : leonard design architects

Il Progettista : add architecture design and development srl

Consulenze : CITEVIA ; MPN UK LIMITED CONSULTING ENGINEERS STRUCTURAL AND CIVIL ; esselvi ingegneria ; Norman Disney & Young

Visto

WESTFIELD MILAN S.p.a.
C.so Giacomo Matteotti, 10
20121 Milano

Visto