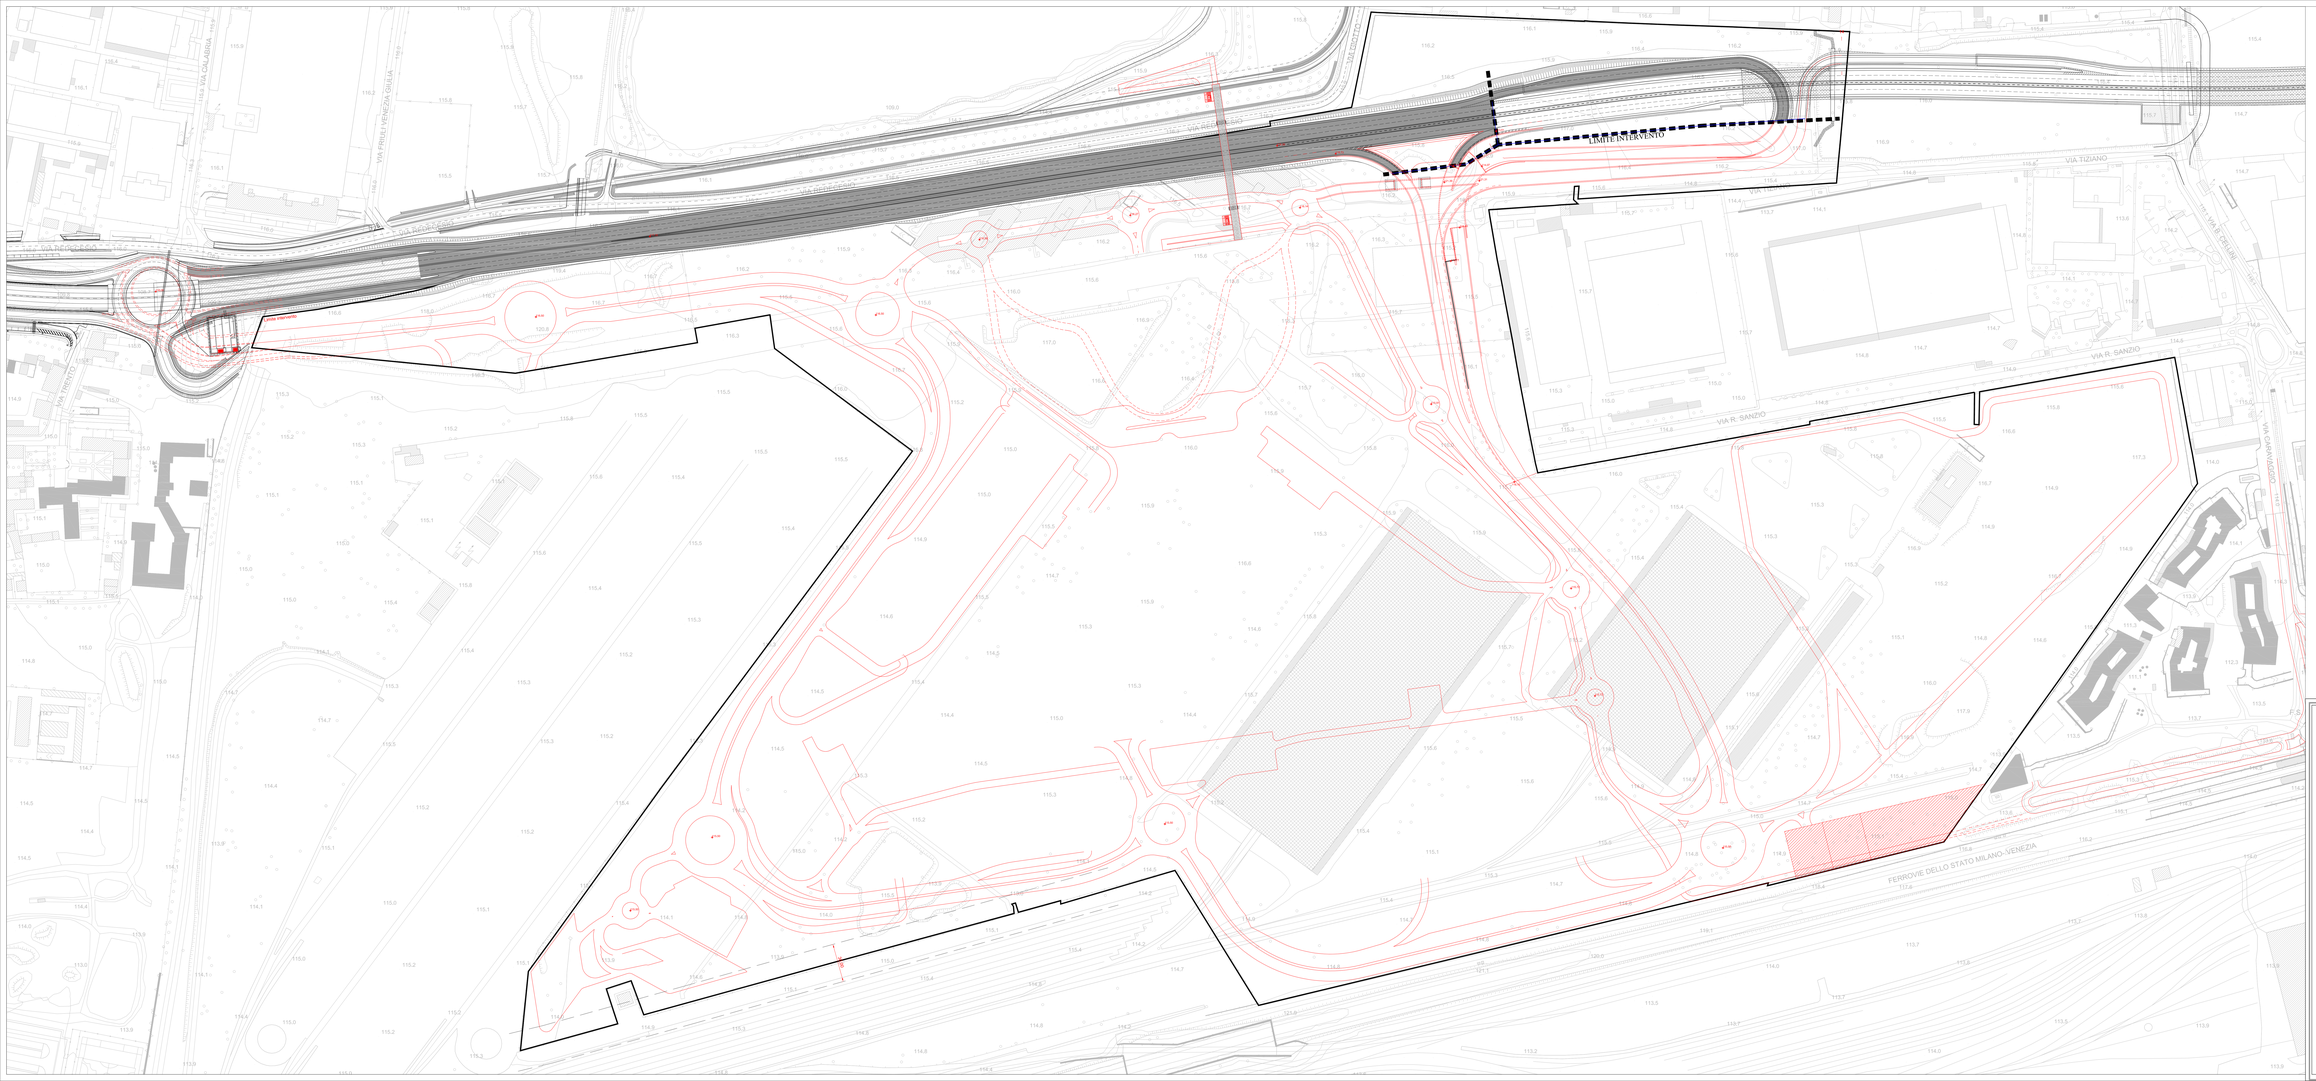

LEGENDA:

- Cigli di progetto
- Confine ambito di interesse

Westfield

WESTFIELD MILAN S.p.a.
C.so Giacomo Matteotti, 10
20121 Milano

ACCORDO DI PROGRAMMA
(APPROVATO CON D.P.G.R. DEL 22.05.2009 N.5095)
PRIMO ATTO INTEGRATIVO
(APPROVATO CON D.P.G.R. DEL 29.03.2010 N.3148)

COMUNE DI SEGRATE

VARIANTE PROGRAMMA ATTUATIVO AMBITO 3

Opere di viabilità interna

Titolo elaborato :
Planimetria di sovrapposizione

All.to n.
C_04.3

Revisione	Controllato	Approvato	Data : Marzo 2015
			Agg.to :

Scala : 1:1000

Concept Design :
leonard design architects

Il Progettista :
LITINEA S.r.l. Studio di Ingegneria
Via Ugo Foscolo, 3 - 20121 Milano
P. IVA 12345670158
Tel. 02 87388400 - Fax 02 87388401
E-mail: info@litinea.it - www.litinea.it

Consulenze :
GEOLAB S.r.l. Via Ugo Foscolo, 3 - 20121 Milano
SPS VIA LIMITED Corso Italia, 13 - 20122 Milano
STUDIO ARCHIMEDE
Norman Disney & Young

Visto :
WESTFIELD MILAN S.p.a.
C.so Giacomo Matteotti, 10
20121 Milano

Visto