




GALLERIE ARTIFICIALI RAMPE

SEZIONE TRASVERSALE GALLERIA RAMPA G2 - B= 12.00m

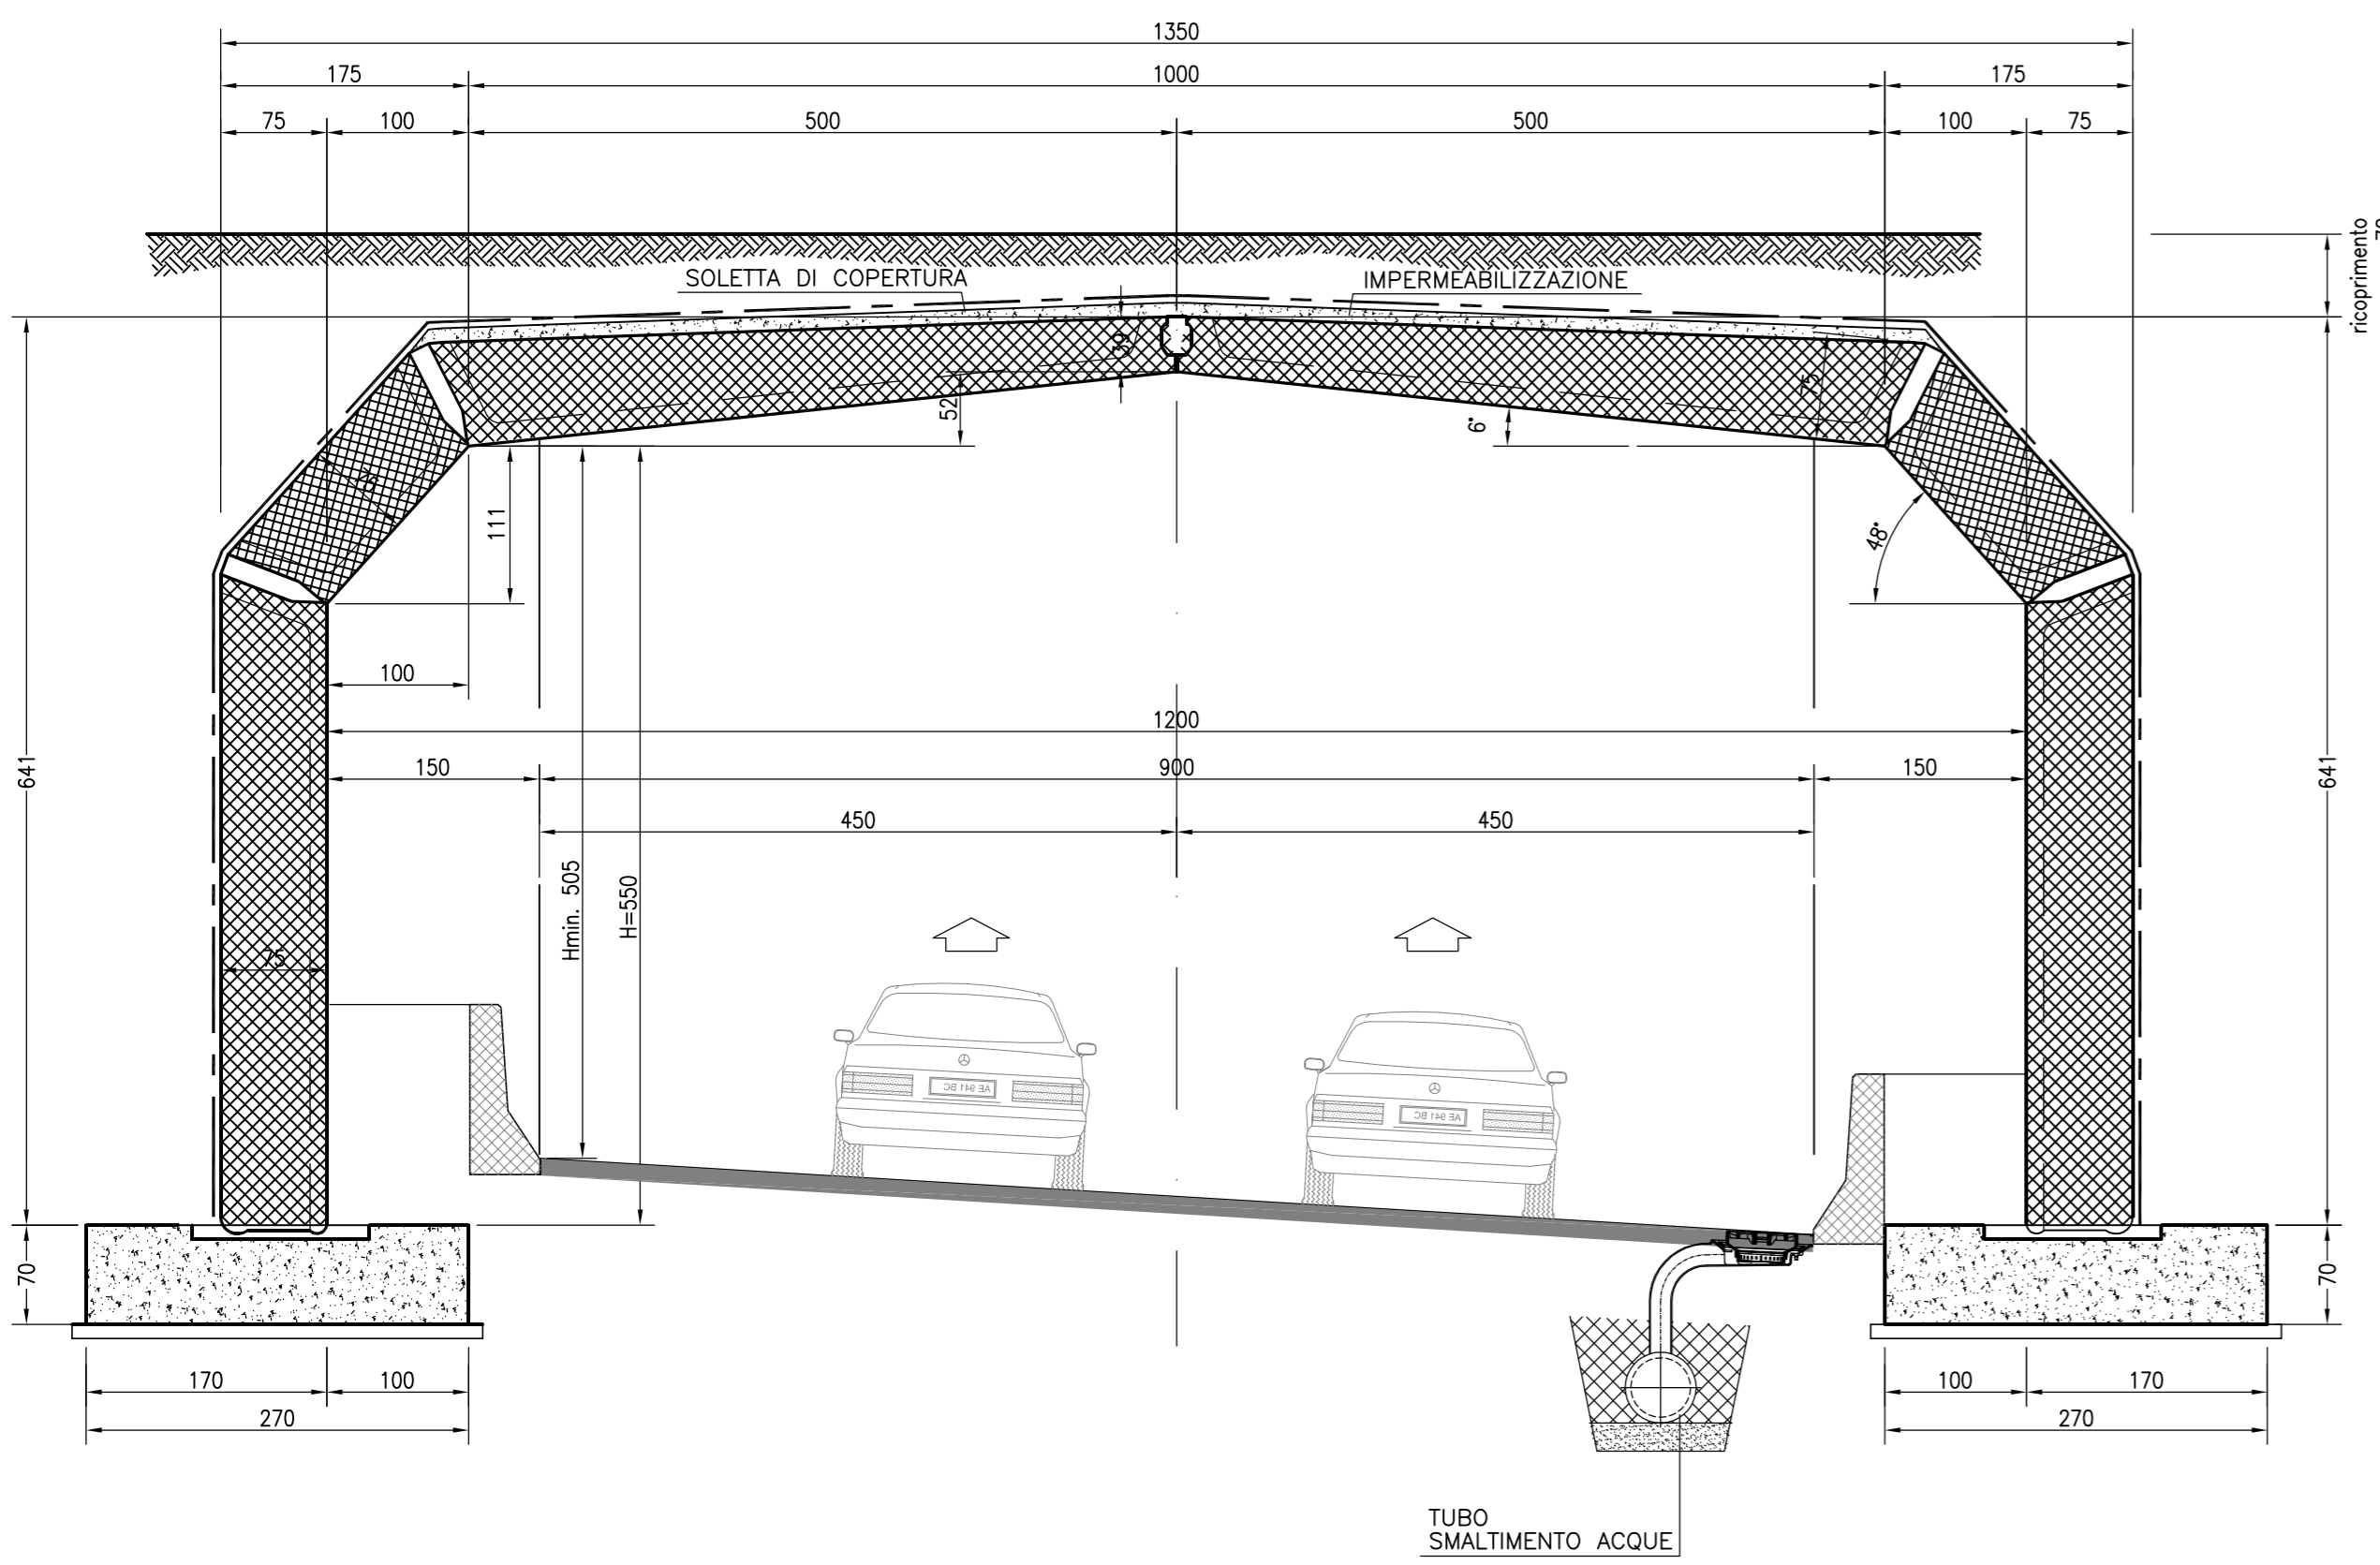


PROSPETTO IMBOCCO NORD scala 1:100

SEZIONE TRASVERSALE GALLERIA RAMPA G4 - B= 7.50m

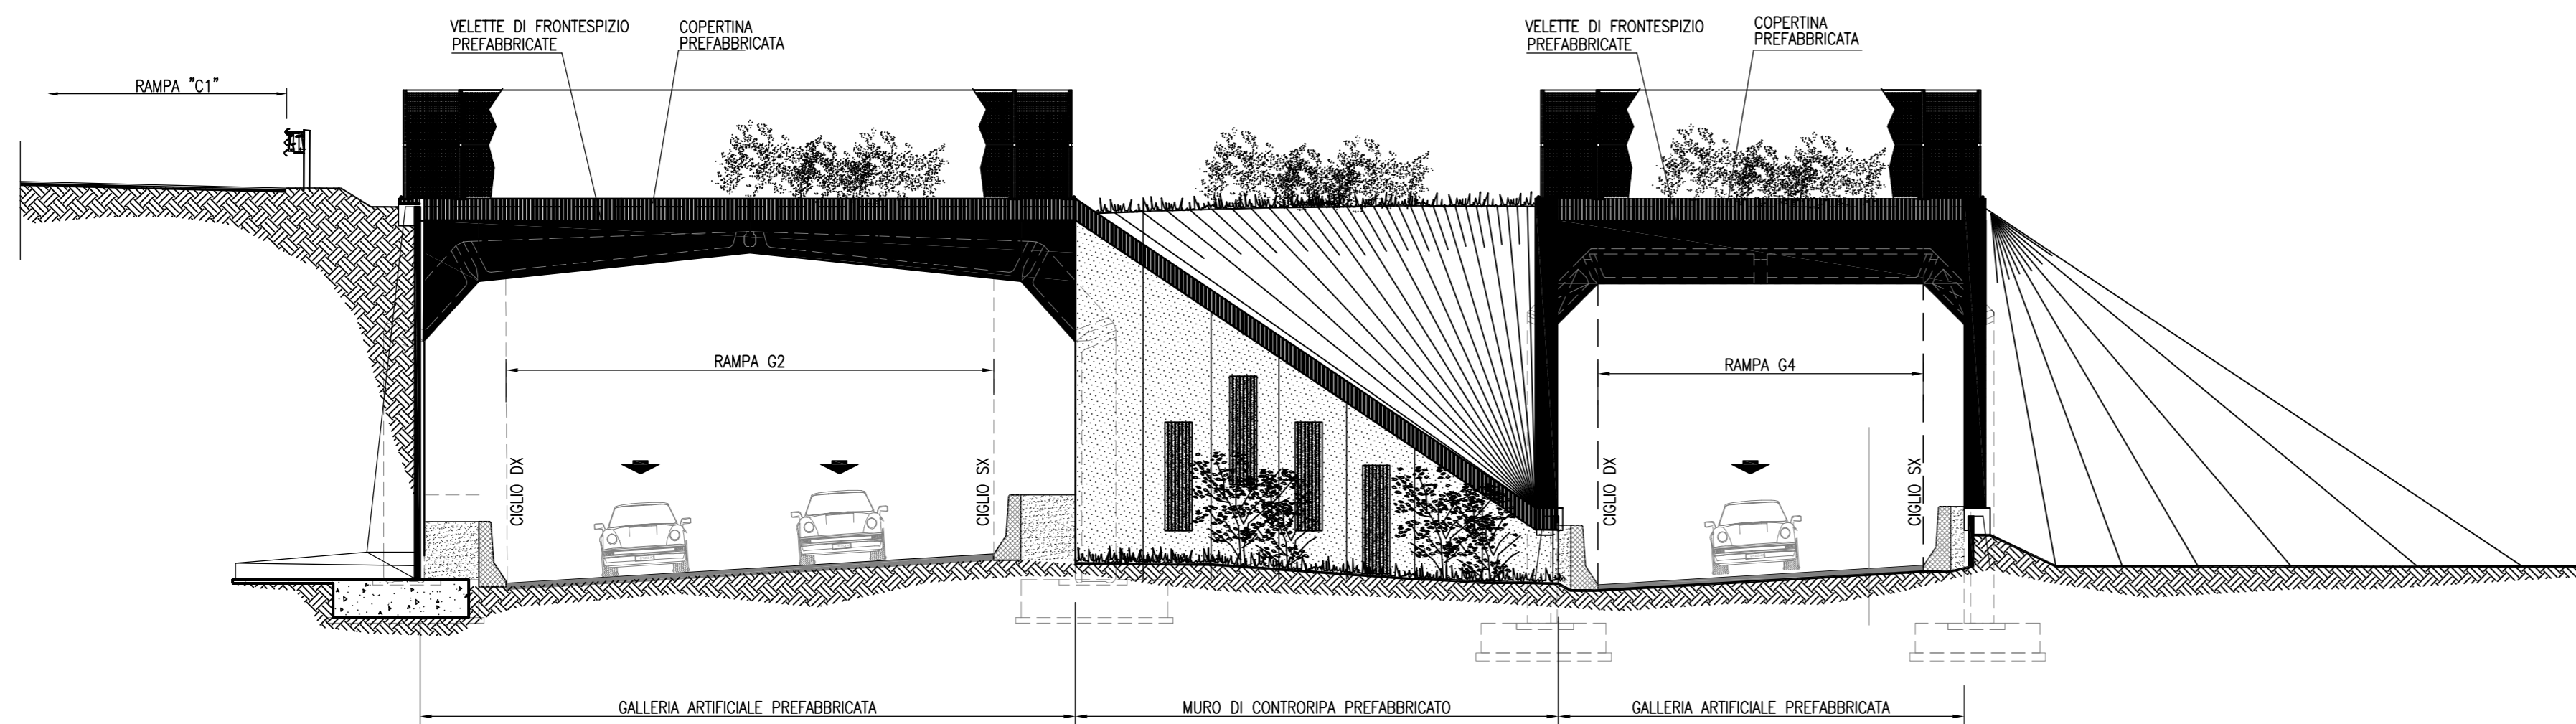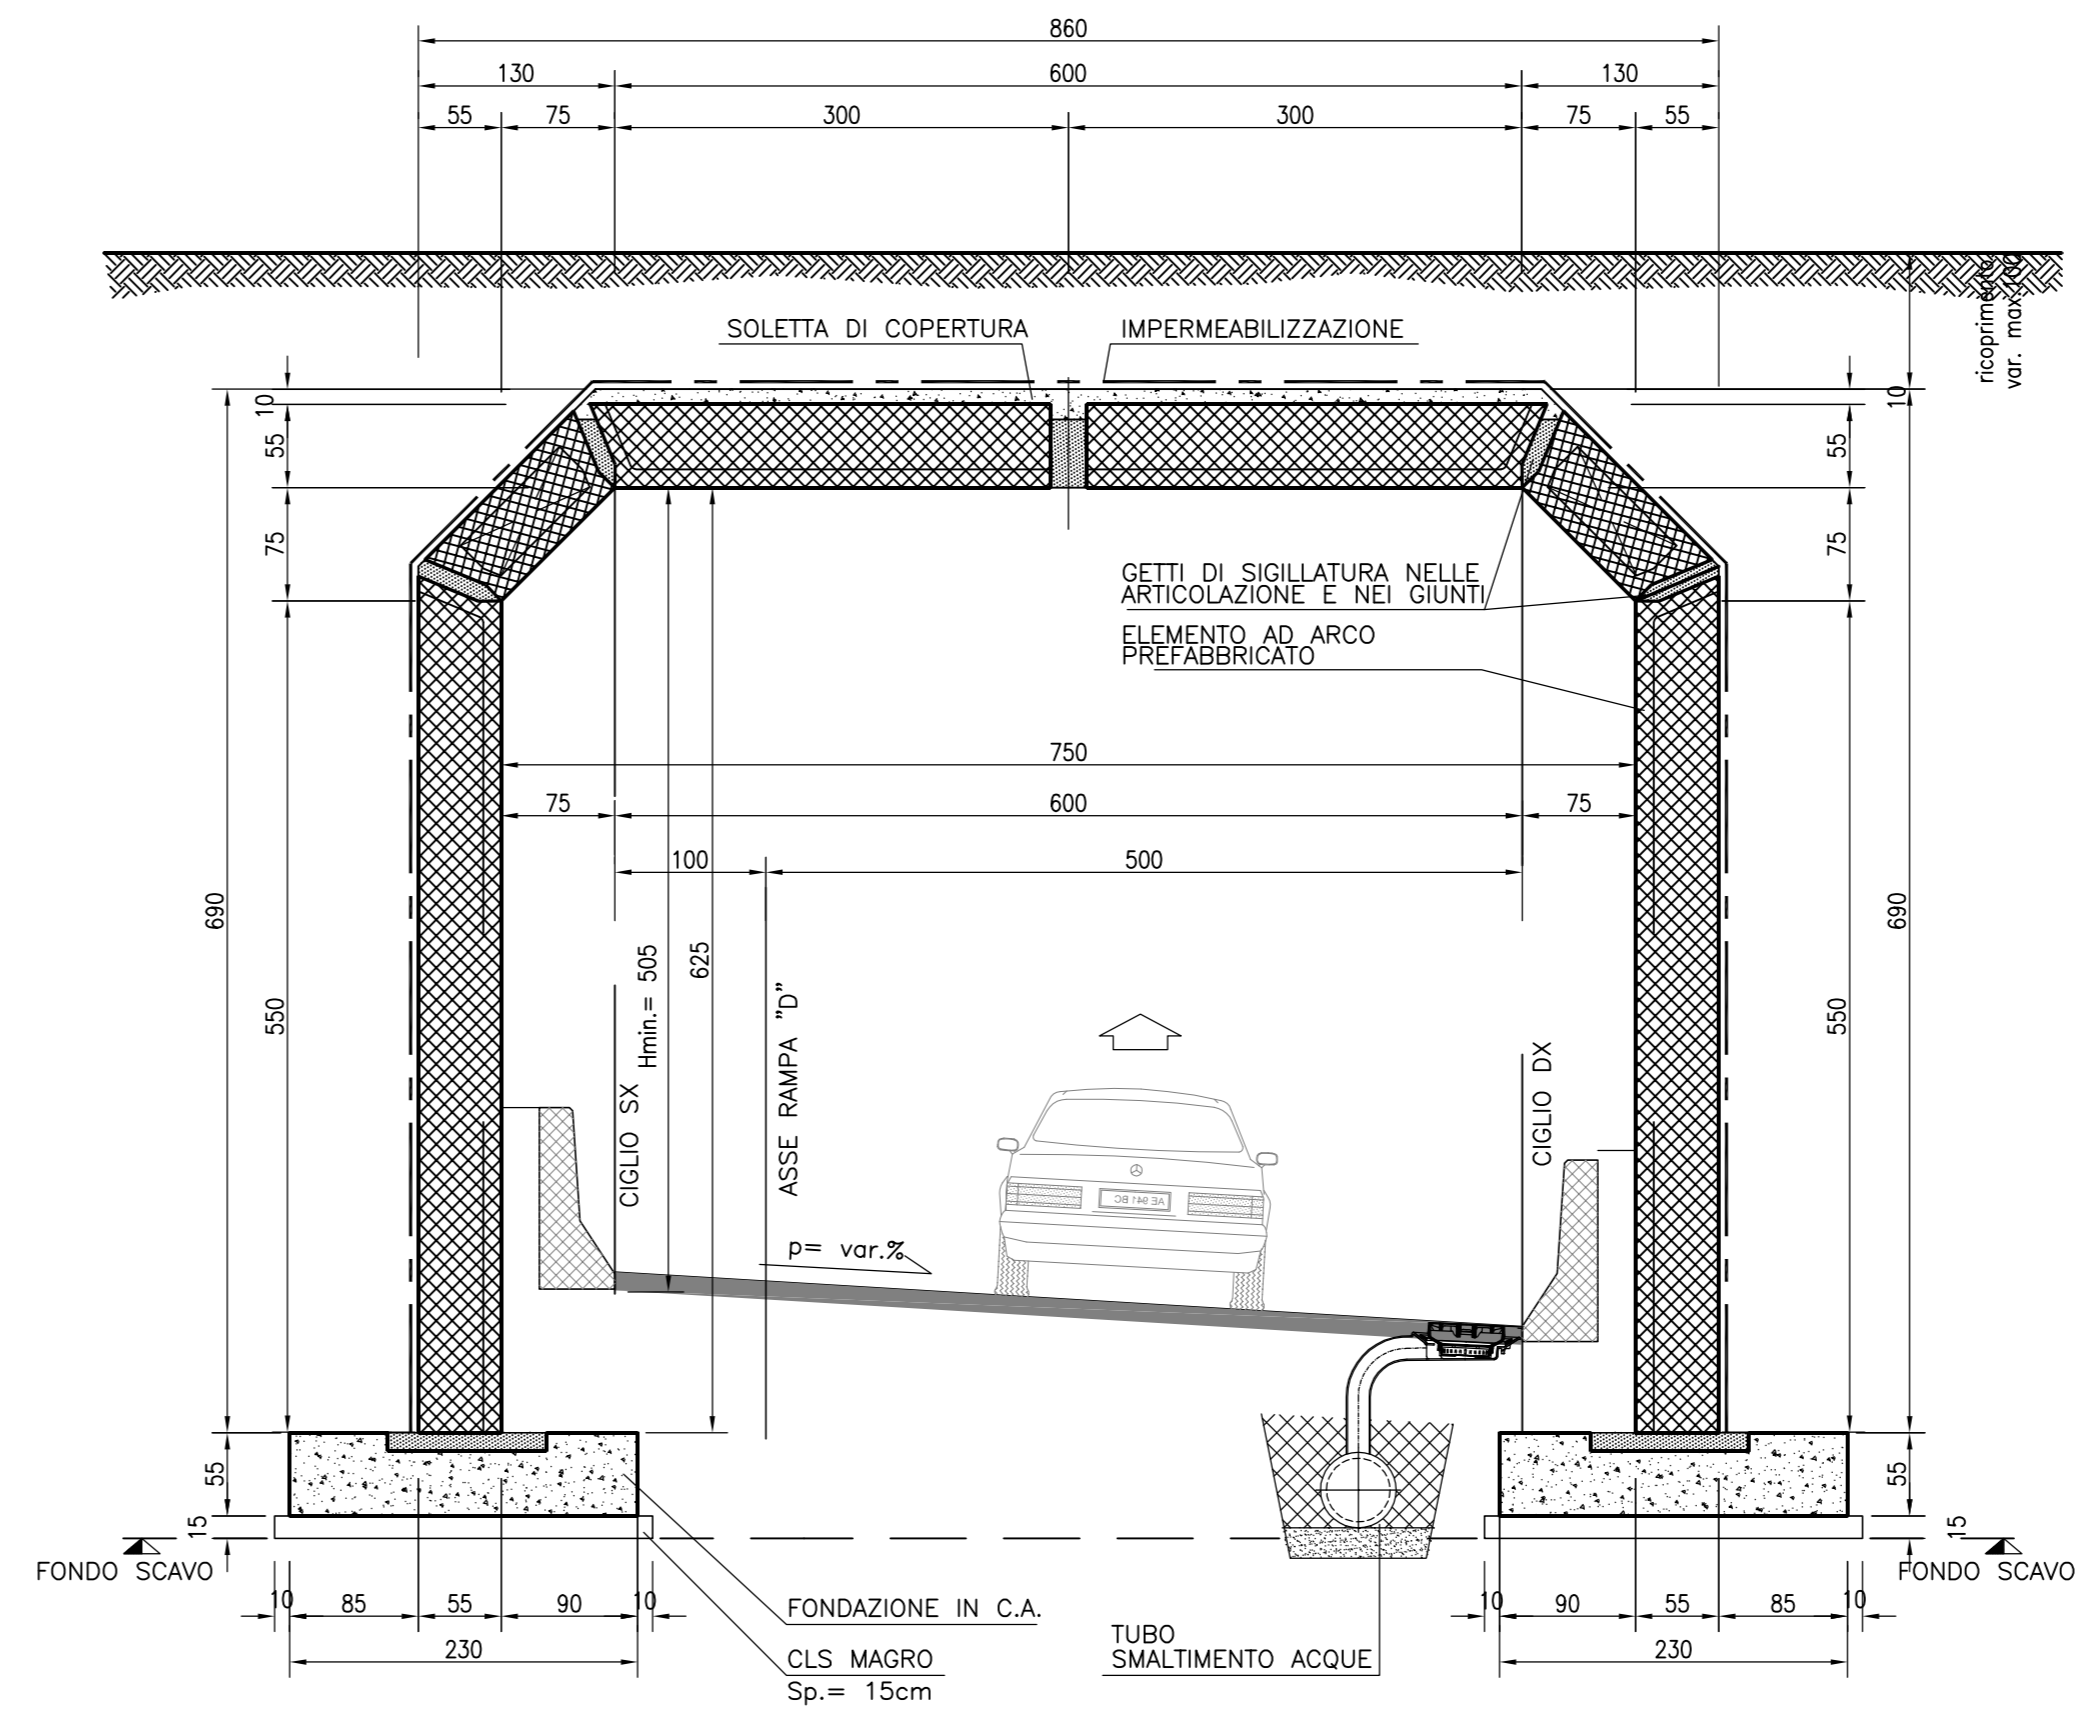


MANUFATTO DI SCAVALCO RAMPA G3.1 L= 20m

PROSPETTO LONGITUDINALE scala 1:100

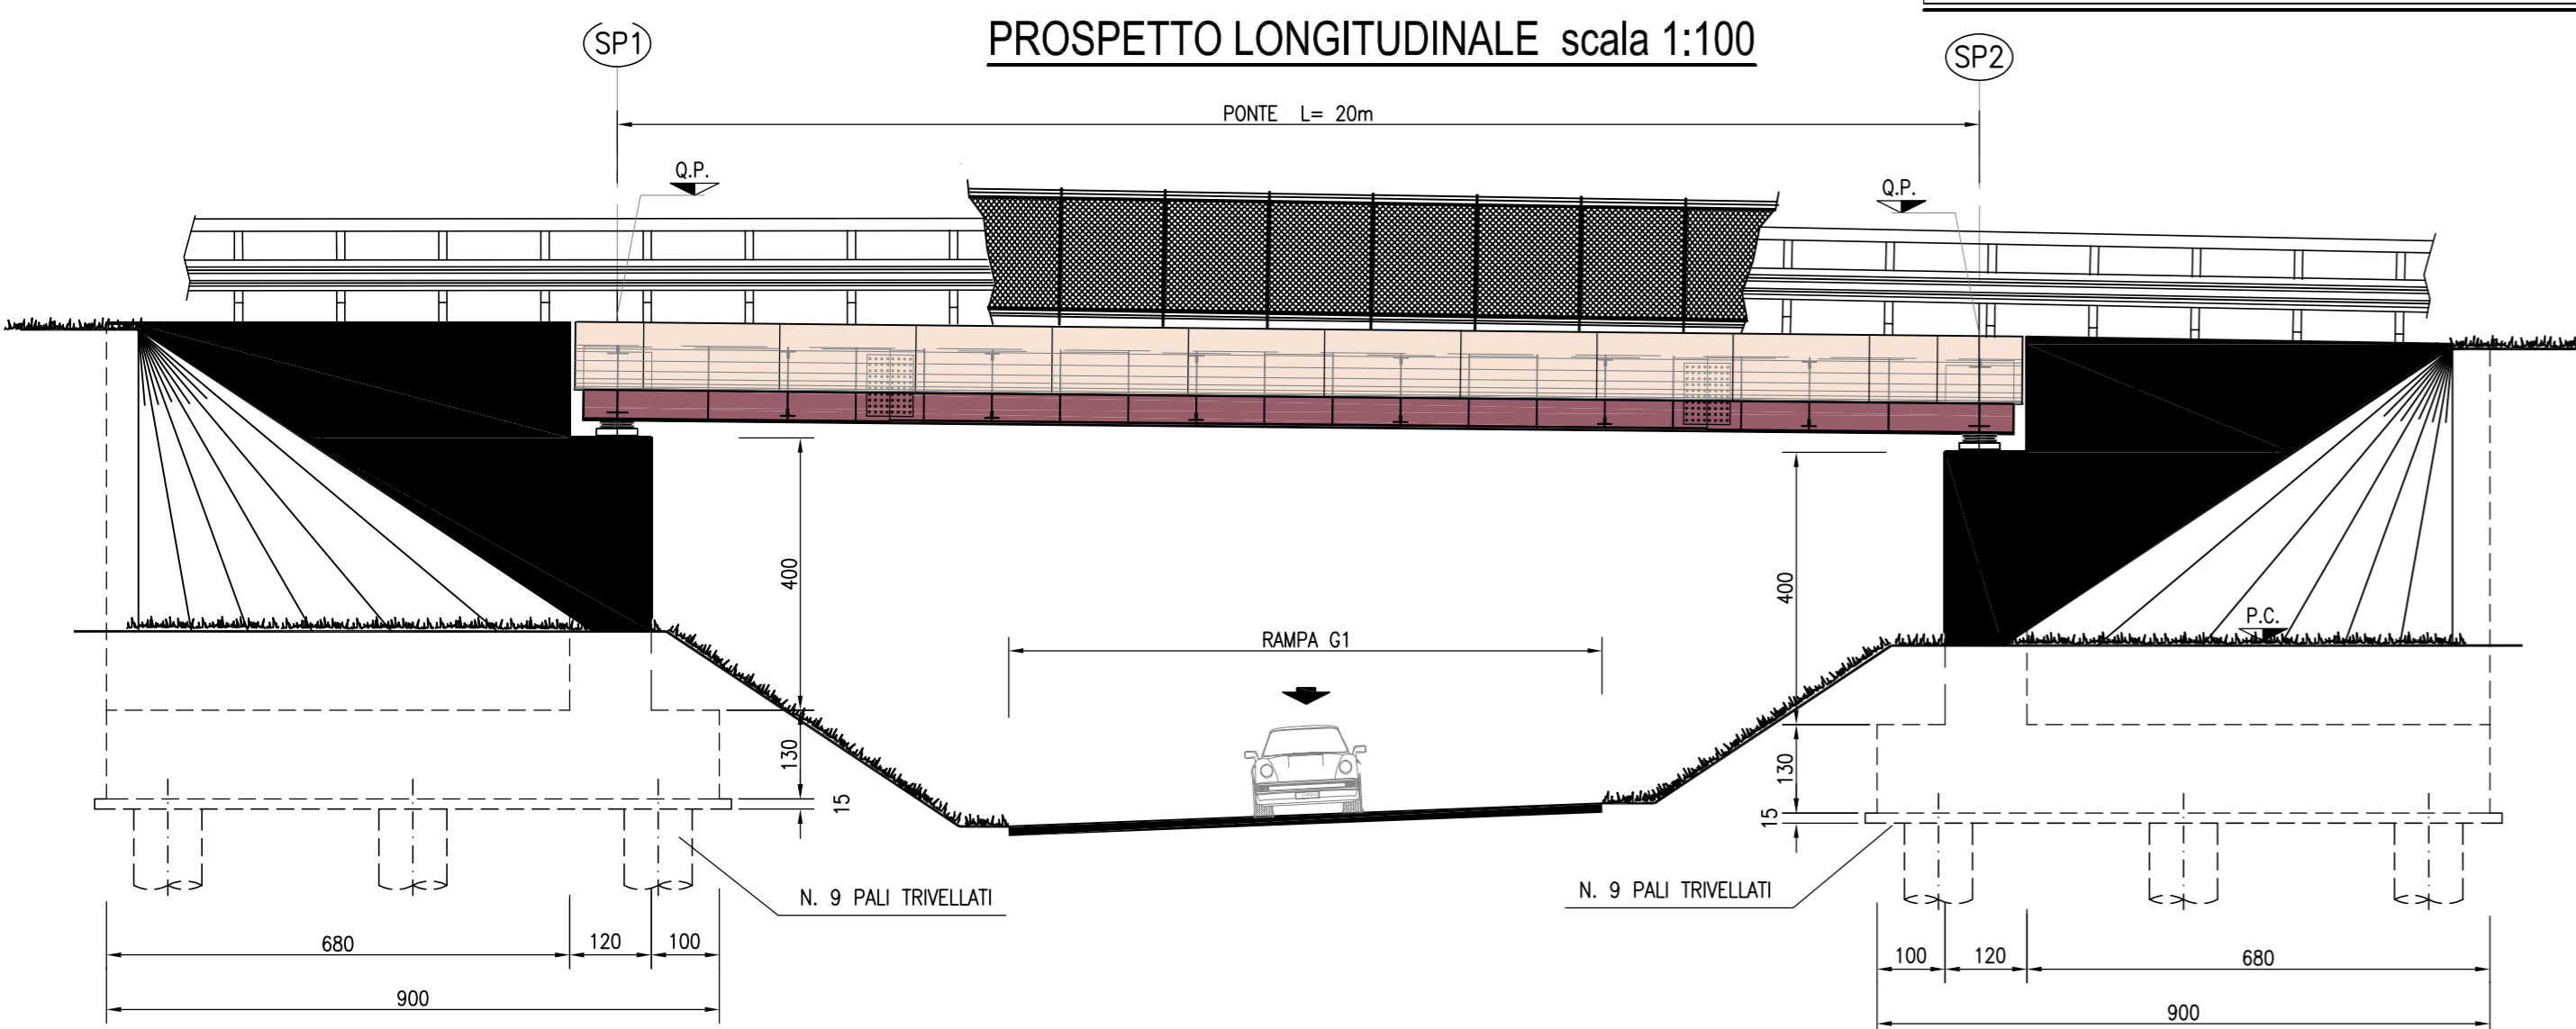

SEZIONE TRASVERSALE IMPALCATO scala 1:50

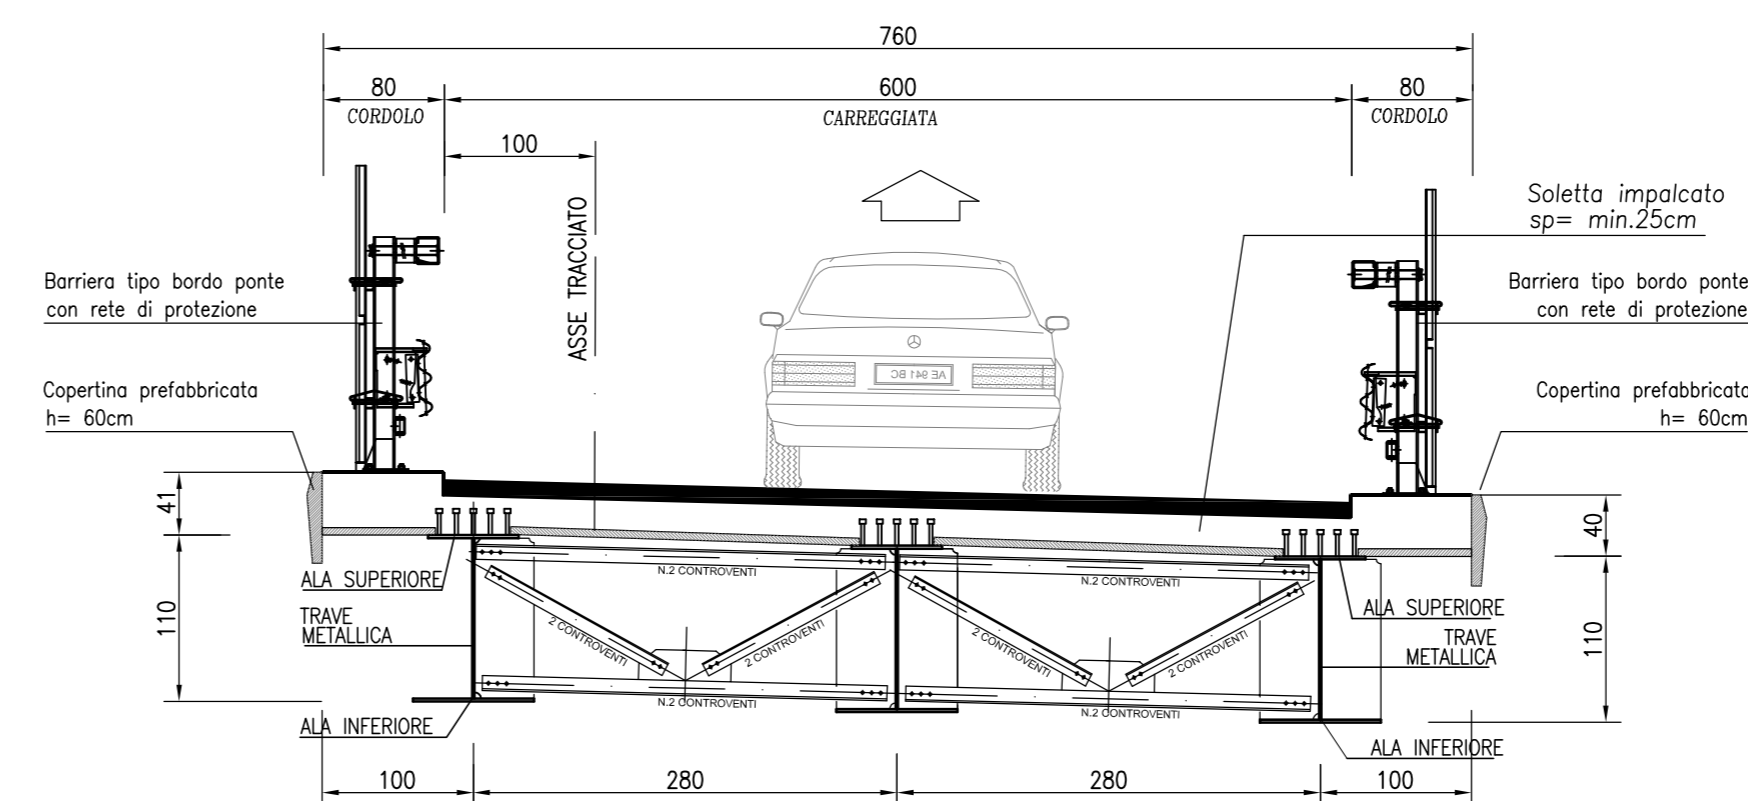

WESTFIELD MILAN S.p.a.
C.so Giacomo Matteotti, 10
20121 Milano

ACCORDO DI PROGRAMMA
(APPROVATO CON D.P.G.R. DEL 22.05.2009 N.5095)
PRIMO ATTO INTEGRATIVO
(APPROVATO CON D.P.G.R. DEL 29.03.2010 N.3148)

COMUNE DI SEGRATE
VARIANTE PROGRAMMA ATTUATIVO AMBITO 3
Opere di viabilità interna

Titolo elaborato : Gallerie artificiali e sovrappassi svincolo intermodale est All.to n. C 07.1

Revisori	Controllato	Approvato	Data : Marzo 2015	Scala : Varie
			Agg.to :	

Concept Design : **leonard design architects**

Il Progettista : **add architecture design and development sd**

Consulenze : **nereta**, **MPN UK LIMITED**, **eserbi**, **Norman Disney & Young**

Visto WESTFIELD MILAN S.p.a.
C.so Giacomo Matteotti, 10
20121 Milano