
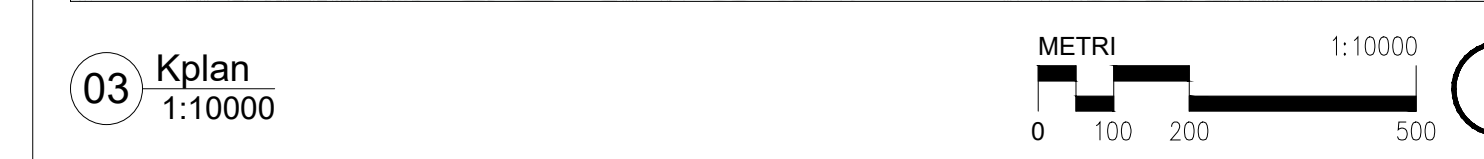


- LEGENDA**
- Area di intervento
  - Alberi
- IRRIGAZIONE**
- Ala gocciolante nuove macchie arbustive decorative e di forestazione 9630 m
  - Irrigazione a pioggia per prato rasato e fiorito 13951
  - Anello ala gocciolante impianto nuovi alberi n.274
  - Linea principale di irrigazione 1156 m
  - CAMERETTA DI ALLACCIO PER ADDUZIONE ACQUE DI IRRIGAZIONE n.1
  - QUADRO ELETTRICO CON ARMADIO DEDICATO n.1
  - PROGRAMMATORE DI GESTIONE IMPIANTO IRRIGAZIONE n.1

**NB**  
Gli alberi devono avere settori di irrigazione dedicati e indipendenti dagli arbusti

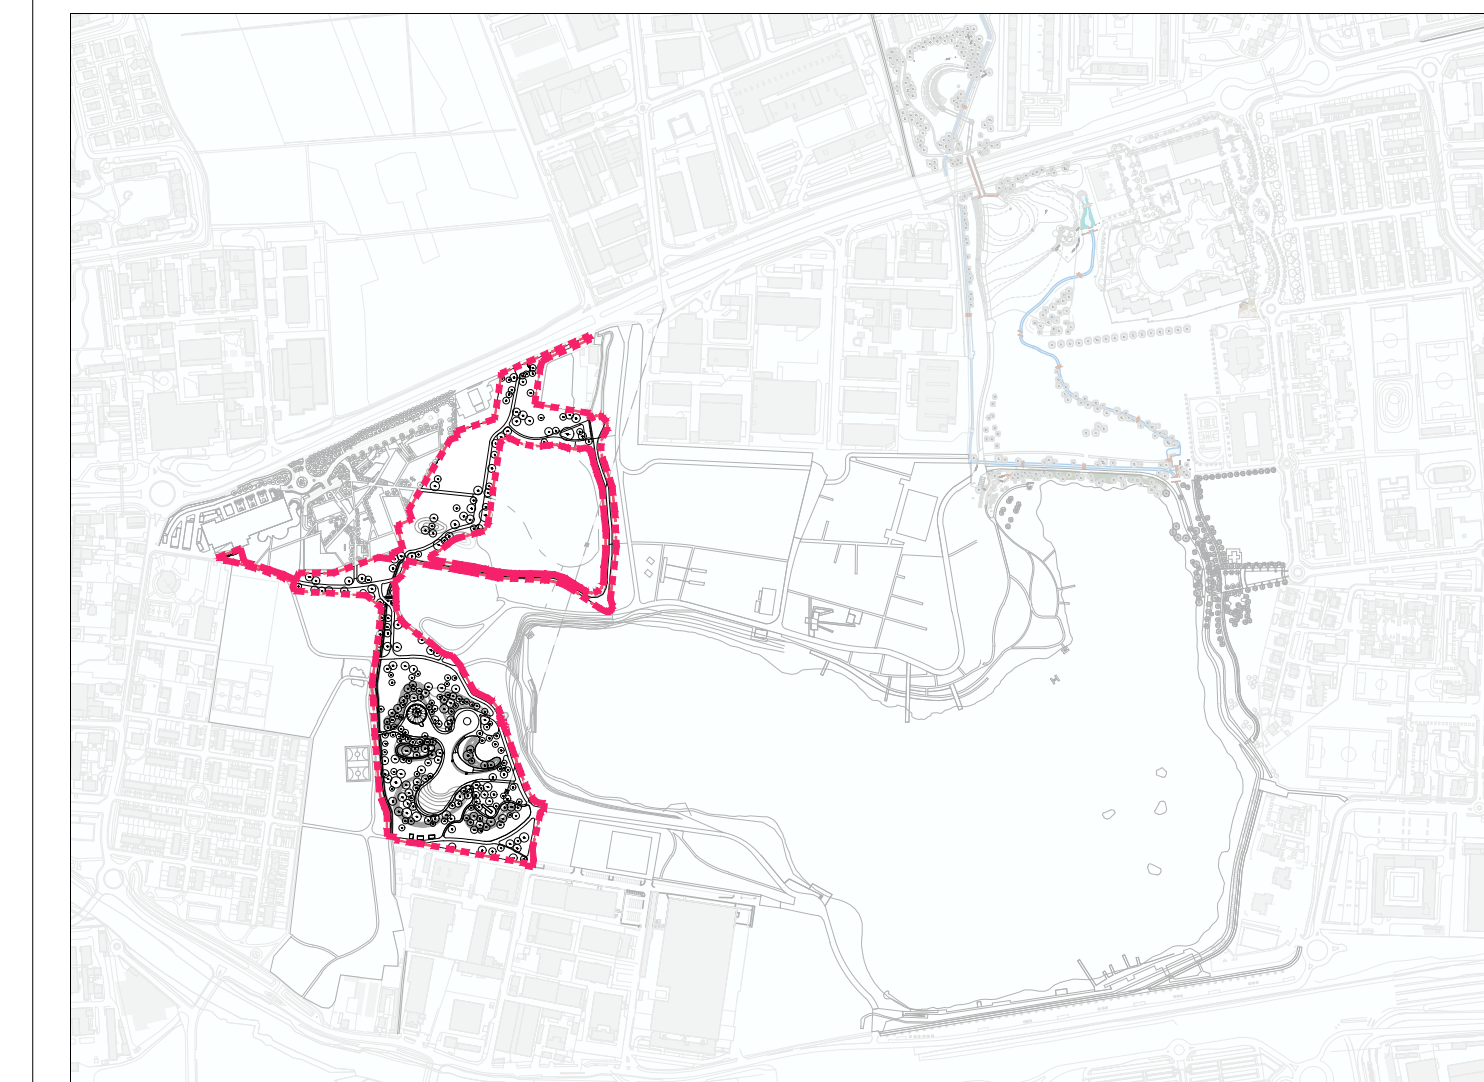

AG&P  
greenscape

AG&P greenscape srl  
via Savona 50  
20144 Milan - Italy  
0039 02 42200252  
info@ag&p.it  
www.ag&p.it

Emissione	Marzo/24	Progetto Fattibilità Tecnico Economica
App.	Data	Descrizione modifiche apportate

VIETATA LA RIPRODUZIONE ANCHE PARZIALE - TUTTI I DIRITTI RISERVATI A NORMA DI LEGGE

East Park S.r.l. Società Unipersonale Società soggetta ad attività di direzione e coordinamento di CE-RE S.r.l. Sede legale: Via Giuseppe Mazzini, 18 20096 Milano (MI) CF e PVA 05085940152 tel. 02 90980488 fax 02 90980496 pec: eastpark@pec.it	Comune di: <b>SEGRATE (MI)</b> progetto: <b>PROGETTO FATTIBILITÀ TECNICO ECONOMICA CENTRO PARCO LOTTO 5</b> oggetto: <b>IRRIGAZIONE PLANIMETRIA E DETTAGLI</b>	data: <b>MAR2024</b> scala: <b>1:1000/1:10</b> TAVOLA N° <b>5.33</b>
---	---	---