


VIA FRIULI VENEZIA GIULIA

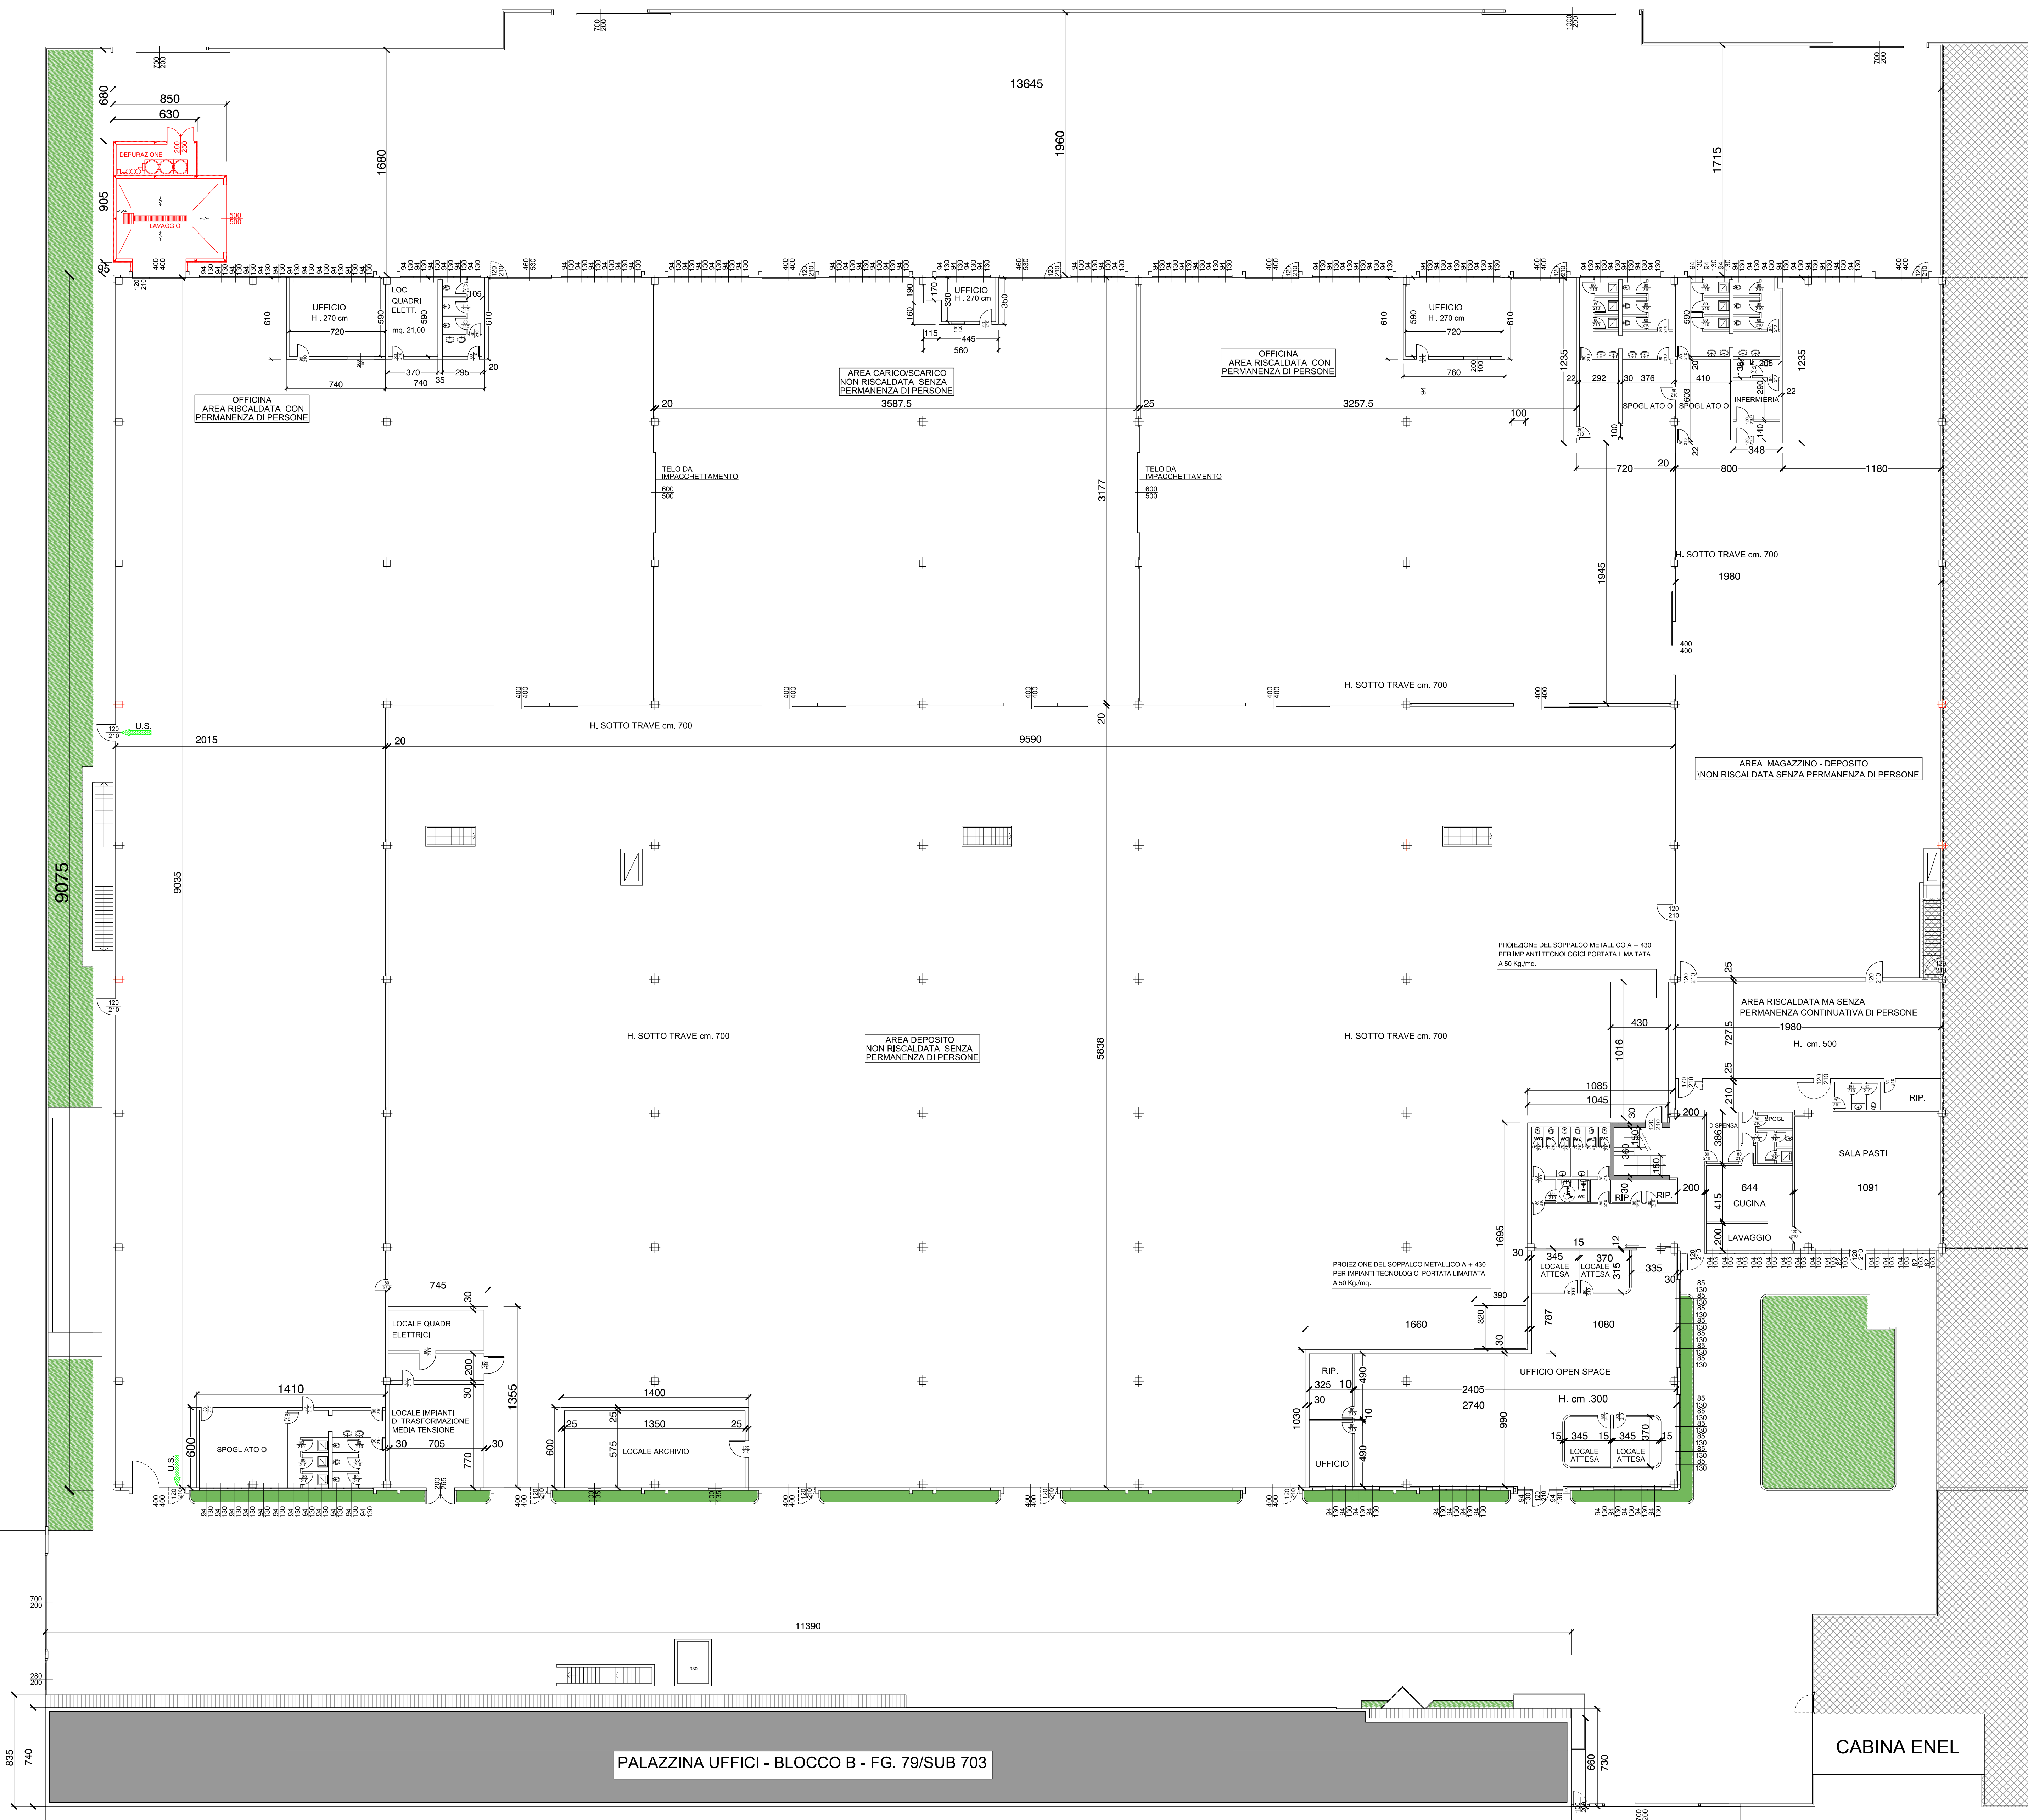

-  ALTRA PROPRIETA'
-  DEMOLIZIONI
-  NUOVE COSTRUZIONI

progetto/project
COMUNE DI SEGRATE - Città metropolitana di Milano - Via 1° Maggio 20054 Segrate
 Richiesta del Permesso di Costruire ai sensi dell' art.20 del Decreto del Presidente della Repubblica del 06/06/2001 n. 380 e art. 7 del Decreto del presidente della Repubblica del 07/09/210 n° 160 - Per la realizzazione di Impianto di Lavaggio con raccolta e degradazione biologica delle acque reflue di lavaggio dei carrelli elevatori.
 Intervento che comporta variante a strumentazione urbanistica ai sensi dell' art. 8 del DPR 07/09/2010, n. 160, art. 97 della L.R. 11/03/2005 e L.R. 12/12/2017, n. 36
 Immobili in via Calabria n° 18/20
 - CAPANNONE BLOCCO A - Identificato al N.C.E.U. al Fig. 21, mappale 78, Sub. 703 e mapp. 80, 88,89,90,94,96 e 105.
 - PALAZZINA UFFICI - BLOCCO B - Identificato al N.C.E.U. al Fig. 21, mappale 79, Sub. 703 e mapp.95.

oggetto disegno/drawing title
PLANIMETRIA GENERALE
INDIVIDUAZIONE NUOVO INTERVENTO STATO COMPARATIVO

committente/client
CGT. LOGISTICA SISTEMI S.p.A
 Sede legale:
 - Via Calabria n° 18 - 20054 Segrate
 amministrazione@cls.it
 progettista/project architect

Arch. Maurizio Ferrari
Online degli Architetti, Ingegnieri e Periti della Provincia di Milano n.5168
 Architettura e Urbanistica
 Piazza Comunale n.22 - 20048 Pantigliate (MI)
 arch.maurizioferrari.it@gmail.com
 ferrari.5368@amilano.it

aggiornamenti/ revision	data / issue date Gennaio 2024	tavola n./drawing no.
	scala / scale 1:20	04
	fase / phase SUAP/PDC	

firma e timbro / signature and stamp

FIRMATO DIGITALMENTE Arch. Maurizio Ferrari	FIRMATO DIGITALMENTE CGT.LOGISTICA SISTEMI S.p.A.
--	--

Discrepancies must be reported immediately to the architect before proceeding. Only figured dimensions are to be used. Contractors must check all dimension on site. This is a proprietary drawing belonging to Arch. Maurizio Ferrari and cannot be reproduced or utilized by others without written authorization. All rights are reserved.