



PROSPETTO NORD - STATO DI FATTO

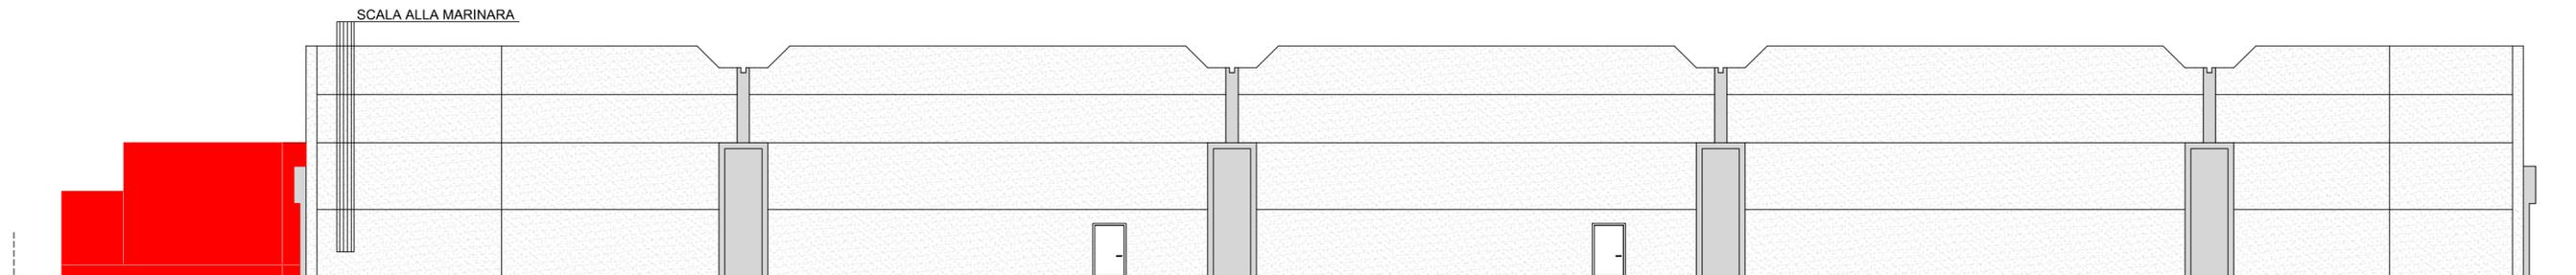

PROSPETTO NORD - COMPARATIVO

 DEMOLIZIONI
  NUOVE COSTRUZIONI

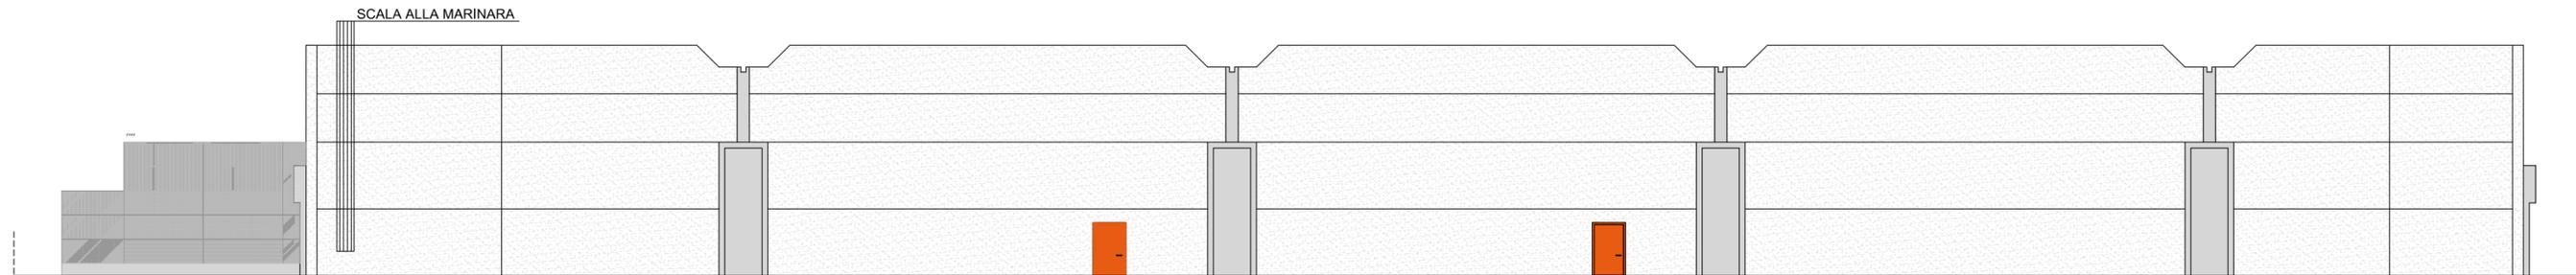

PROSPETTO NORD - STATO FINALE

progetto/project

COMUNE DI SEGRATE - Città metropolitana di Milano - Via 1° Maggio 20054 Segrate
 Richiesta del Permesso di Costruire ai sensi dell' art.20 del Decreto del Presidente della Repubblica del 06/06/2001 n°. 380 e art. 7 del Decreto del presidente della Repubblica del 07/09/210 n° 160 - Per la realizzazione di Impianto di Lavaggio con raccolta e degradazione biologica delle acque reflue di lavaggio dei carrelli elevatori.
 Intervento che comporta variante a strumentazione urbanistica ai sensi dell' art. 8 del DPR 07/09/2010, n. 160, art. 97 della L.R. 11/03/2005 e L.R. 12/12/2017, n. 36

Immobili in via Calabria n° 18/20
 - CAPANNONE BLOCCO A - Identificato al N.C.E.U. al Fg. 21, mappale 78, Sub. 703 e mapp. 80, 88,89,90,94,96 e 105.
 - PALAZZINA UFFICI - BLOCCO B - Identificato al N.C.E.U. al Fg. 21, mappale 79, Sub. 703 e mapp.95.

oggetto disegno/drawing title

CAPANNONE - BLOCCO A
PROSPETTO NORD
STATO DI FATTO - COMPARATIVO - FINALE

committente/client

CGT. LOGISTICA SISTEMI S.p.A

Sede legale:
 - Via Calabria n° 18 - 20054 Segrate

amministrazione@cls.it
 progettista/project architect

Arch. Maurizio Ferrari
Ordine degli Architetti, Pianificatori e Paesaggisti della Provincia di Milano n.5368

Architettura e Urbanistica
 Piazza Comunale n.22 - 20048 Pantigliate (MI)
 arch.maurizioferrari.it@gmail.com
 ferrari.5368@oamilano.it

aggiornamenti/ revision

data / issue date

Gennaio 2024

scala / scale

1:200

fase / phase

SUAP/PDC

tavola n./drawing no.

08

firma e timbro / signature and stamp

FIRMATO DIGITALMENTE
 Arch. Maurizio Ferrari

FIRMATO DIGITALMENTE
 CGT.LOGISTICA SISTEMI S.p.A.