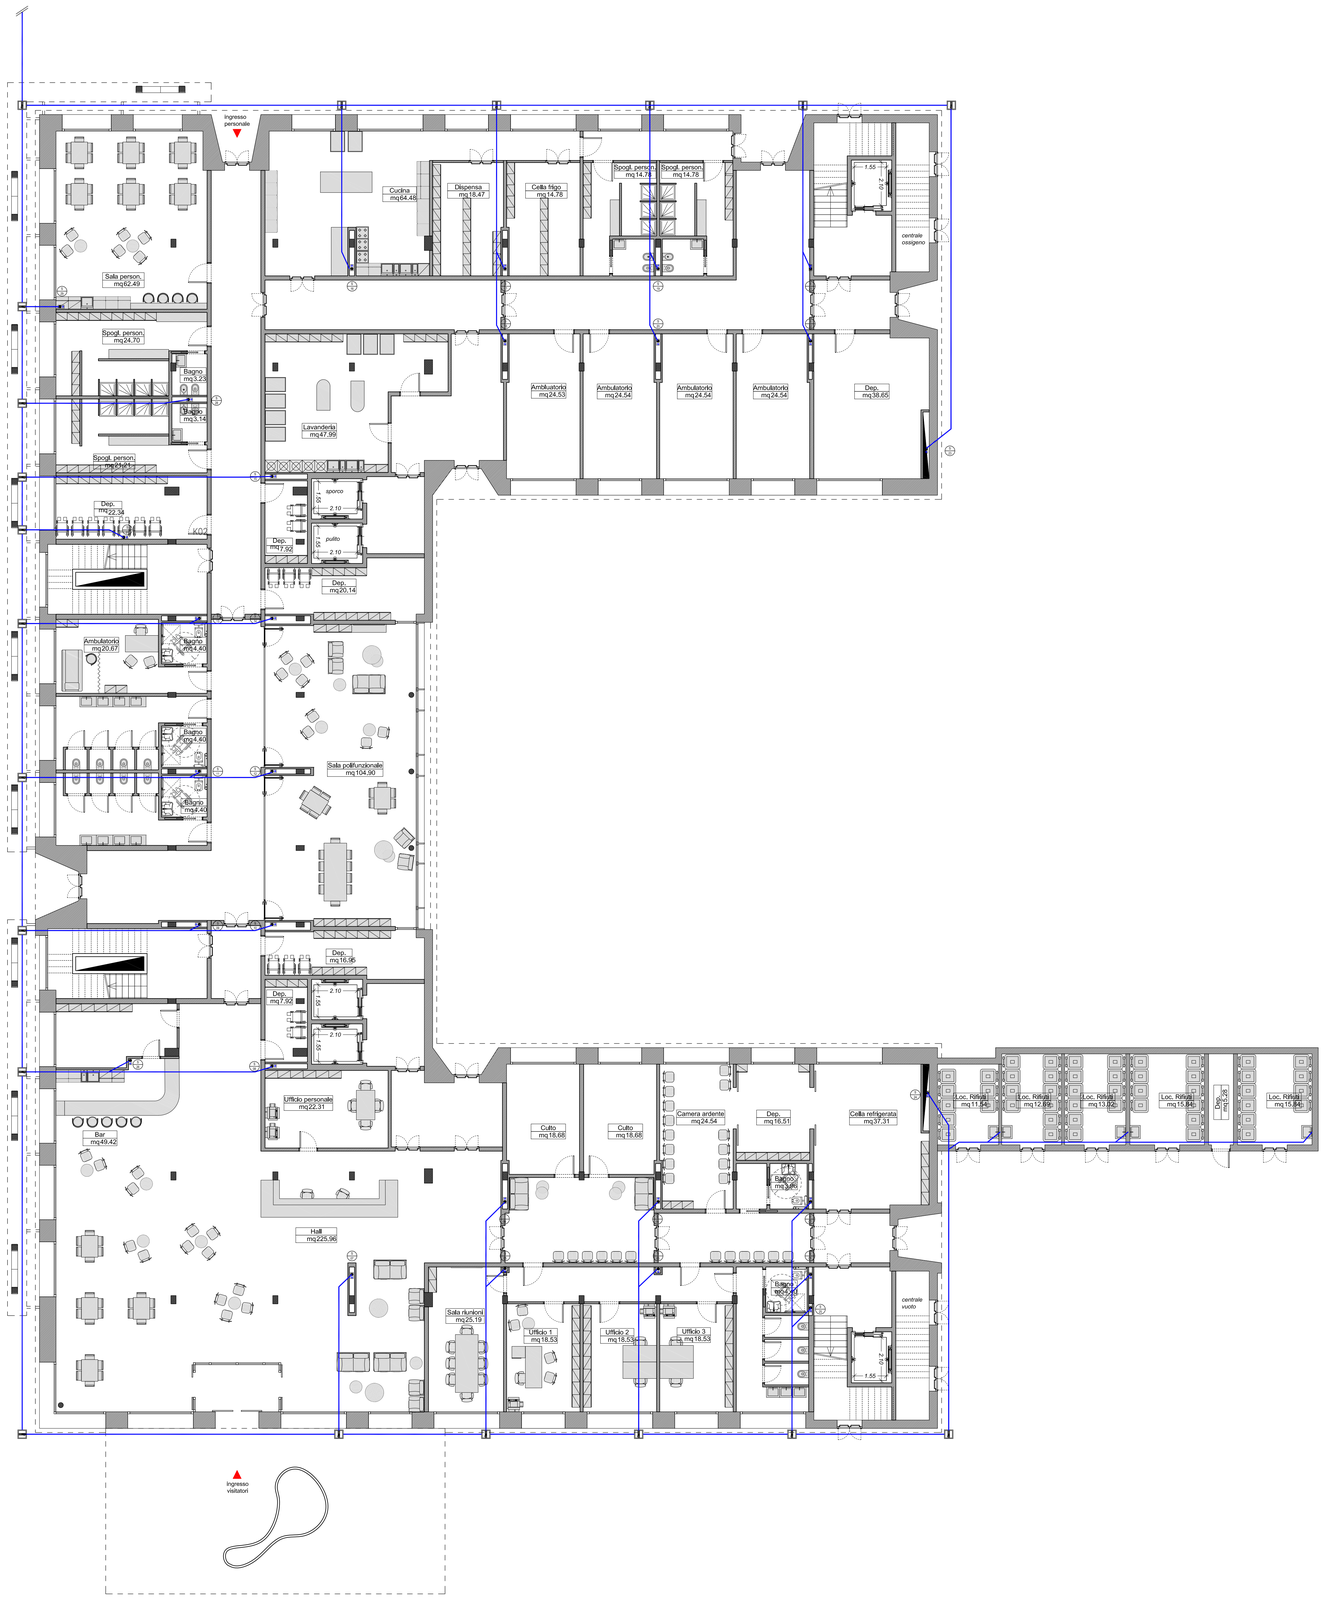

LEGENDA

RIF.	DESCRIZIONE
#147/160-7,68/s	DIAMETRO TUBAZIONE INTERNO/ESTERNO (mm) – PORTATA D'ACQUA (l/s) CALCOLATA SECONDO LA UNI EN 12056-2
1.55 2.74	DIREZIONE DEL FLUSSO E PENDENZA DELLA TUBAZIONE
	TUBAZIONE SCARICHI ACQUE NERE ALL'INTERNO DEL FABBRICATO IN PEAD UNI EN 1519 A GIUNTI SALDATI TIPO SILENT O INSONORIZZATE CON MATERASSINO
	TUBAZIONE DI VENTILAZIONE SECONDARIA SCARICHI ACQUE NERE IN PP UNI EN1451
S V2	IDENTIFICAZIONE COLONNA DI SCARICO
V V2	IDENTIFICAZIONE COLONNA DI VENTILAZIONE SECONDARIA
S+V	COLONNA DI SCARICO E VENTILAZIONE PARALLELA
	PILETTA A PAVIMENTO PER ACQUE DI LAVAGGIO
	POZZETTO ACQUE NERE 60x60cm SIFONATO TIPO FIRENZE CON CHIUSINO IN GHISA PER LE INSTALLAZIONI IN AREE CARRABILI O IN CEMENTO NELLE RIMANENTI AREE

PARTICOLARE ATTACCO PIEDE COLONNA

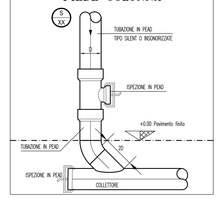

PARTICOLARE POZZETTO SIFONATO TIPO FIRENZE

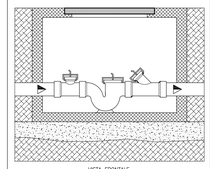

VISTA FRONTALE

IM.07

Comune di Segrate
Via Rivoltana, Segrate, Milano (MI)

Realizzazione di una Residenza Sanitaria per Anziani e Edificio Commerciale di vicinato

Proponente:
HOTEL LUNA DOTI S.R.L.

Oggetto:
IMPIANTI MECCANICI
SCARICHI PIANO TERRA

Fase:
Richiesta di Permesso di Costruire
Articolo 20 del Decreto del Presidente della Repubblica 06/06/2001, n. 380 e articolo 7 del Decreto del Presidente della Repubblica 07/09/2010, n. 160

Scala:
1:100

Progettisti:
Capogruppo:
Masterplanstudio
arch. Stefano Gaudimundo
arch. Simone Lasala

Pratica VVF:
arch. Luca Fraioli

Impianti Meccanici:
ing. Roberto Rinforzi

Impianti Elettrici:
ing. Romolo Caroni

File rif.: pdc_sdp_planta piano 1-2_arredi.dwg

00	29/09/2023	LS	RC
EMISS.	DATA	DES.	APPR.

Progettazione architettonica e DL:

MASTERPLAN STUDIO

MASTERPLANSTUDIO srl
via Massena, 18 20145 Milano
T. 02 3310 6423 F. 02 3182 0674
info@masterplanstudio.it

Il presente elaborato e le informazioni in esso contenute sono riservate e ne è vietata la riproduzione e divulgazione senza l'espressa autorizzazione degli autori