




Estratto PGT vigente - PdS - scala 1:2000

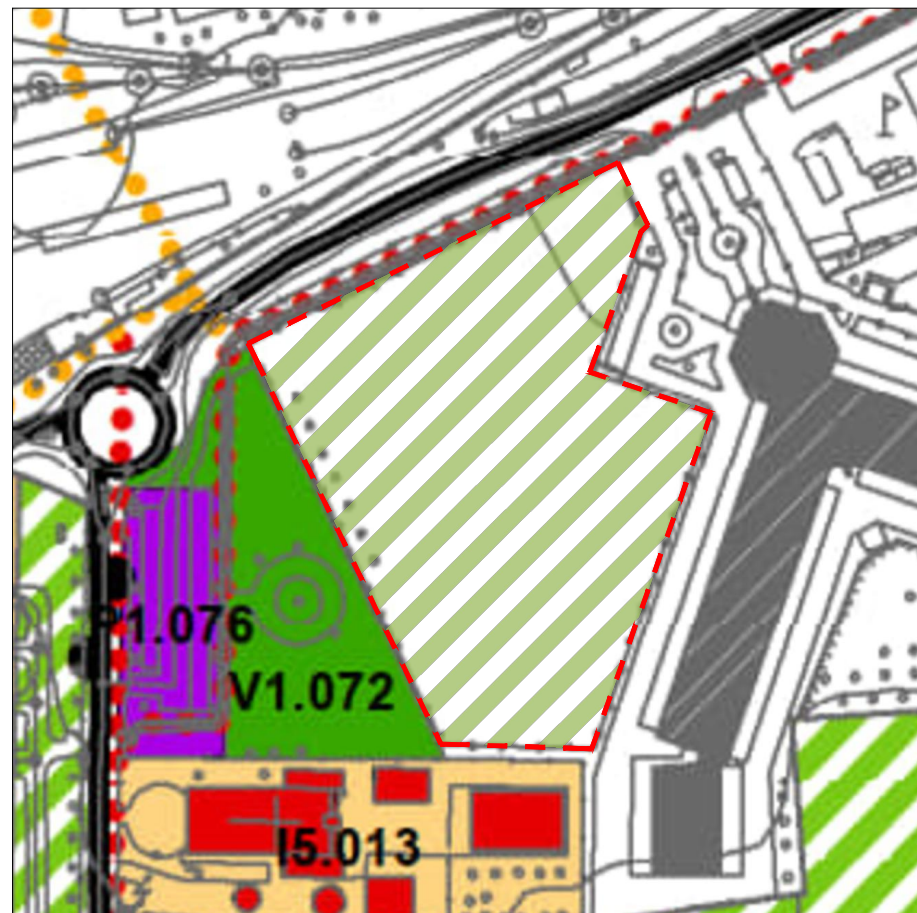

Proposta di variante al PGT - PdS - scala 1:2000

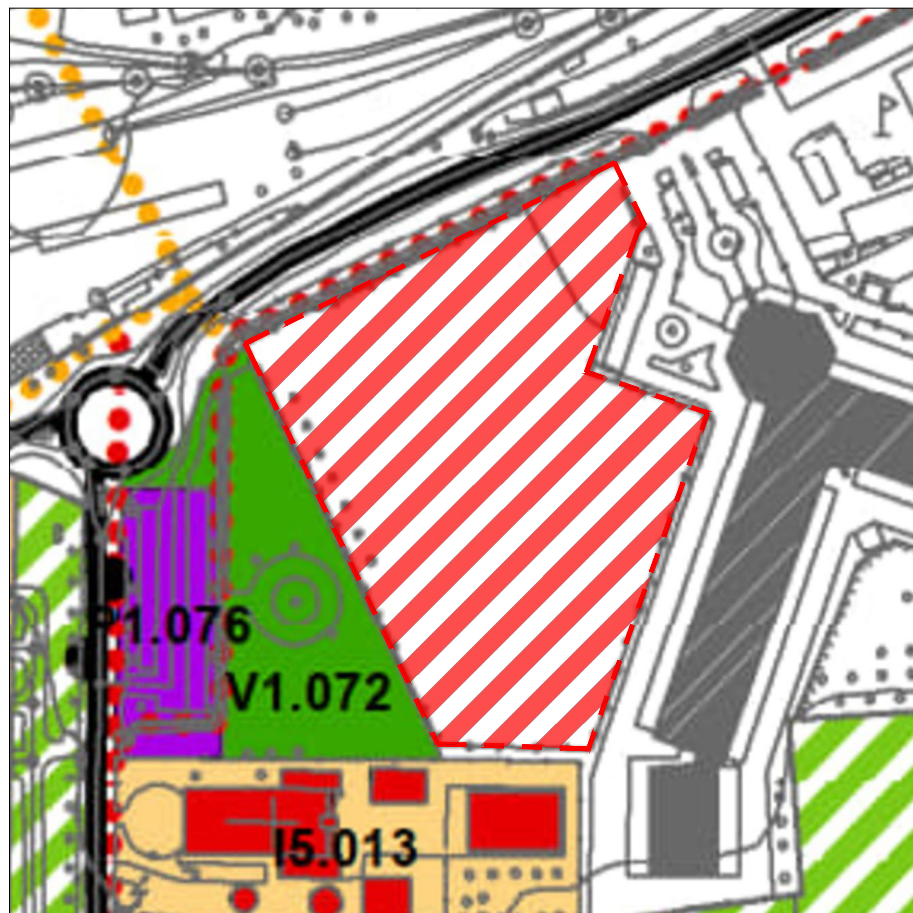

Comparazione stato di fatto, stato di progetto - scala 1:2000

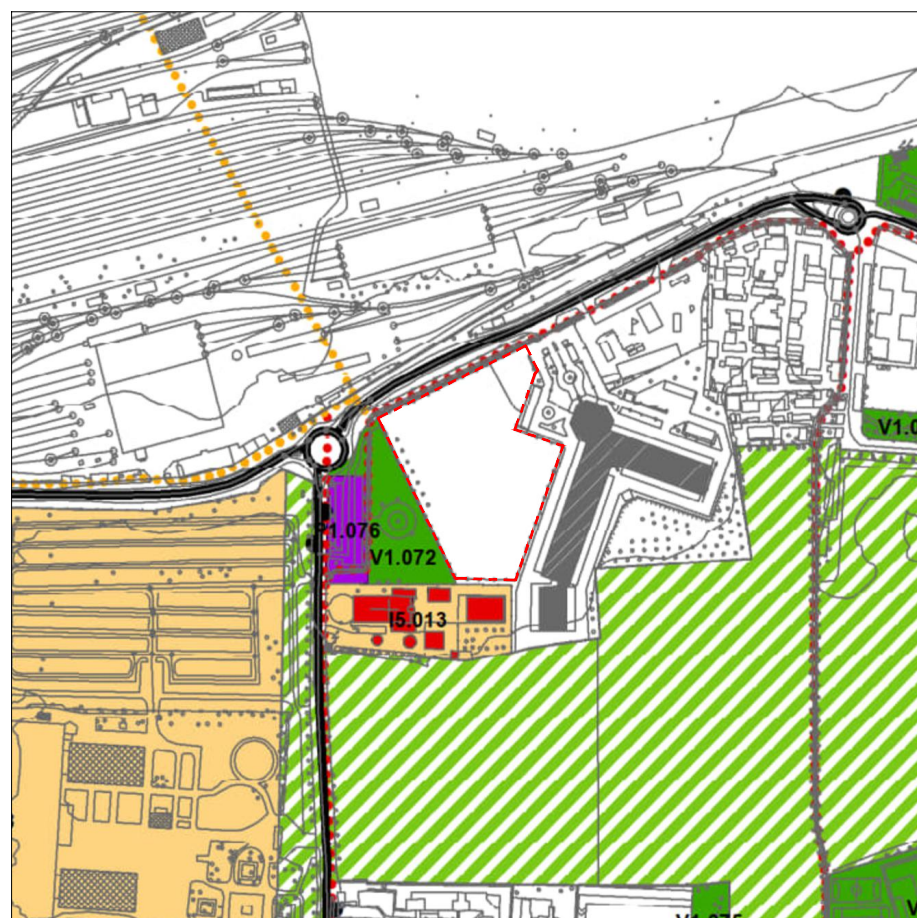

Estratto PGT vigente- PdS - scala 1:5000



Proposta di variante al PGT - PdS - scala 1:5000

LEGENDA

PdS - AZZONAMENTO - TAV. 02

 Servizi privati

 Area di intervento

T.01a

Comune di Segrate
Via Rivoltana, Segrate, Milano (MI)


Realizzazione di una Residenza Sanitaria per Anziani e Edificio Commerciale di vicinato

Proponente:
HOTEL LUNA DOTI S.R.L.

Fase:
Richiesta di Permesso di Costruire
(articolo 20 del Decreto del Presidente della Repubblica 06/06/2001, n. 380 e articolo 7 del Decreto del Presidente della Repubblica 07/09/2010, n. 160)

Progettisti:
Masterplanstudio
arch. Stefano Gaudimundo
arch. Simone Lasala

Oggetto:
Ipotesi di variante al PGT esistente
Variante al PdS

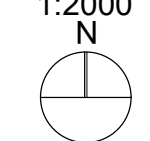Scala:
1:5000
1:2000


File rif.: T.01_Ipotesi di variante al PGT.dwg

01	01/2024	NM	SLS
EMISS.	DATA	DIS.	APPR.

Progettazione architettonica e DL:
 **MASTERPLAN STUDIO**

MASTERPLANSTUDIO srl
via Massena, 18 20145 Milano
T. 02 3310 6423 F. 02 3182 0674
info@masterplanstudio.it