

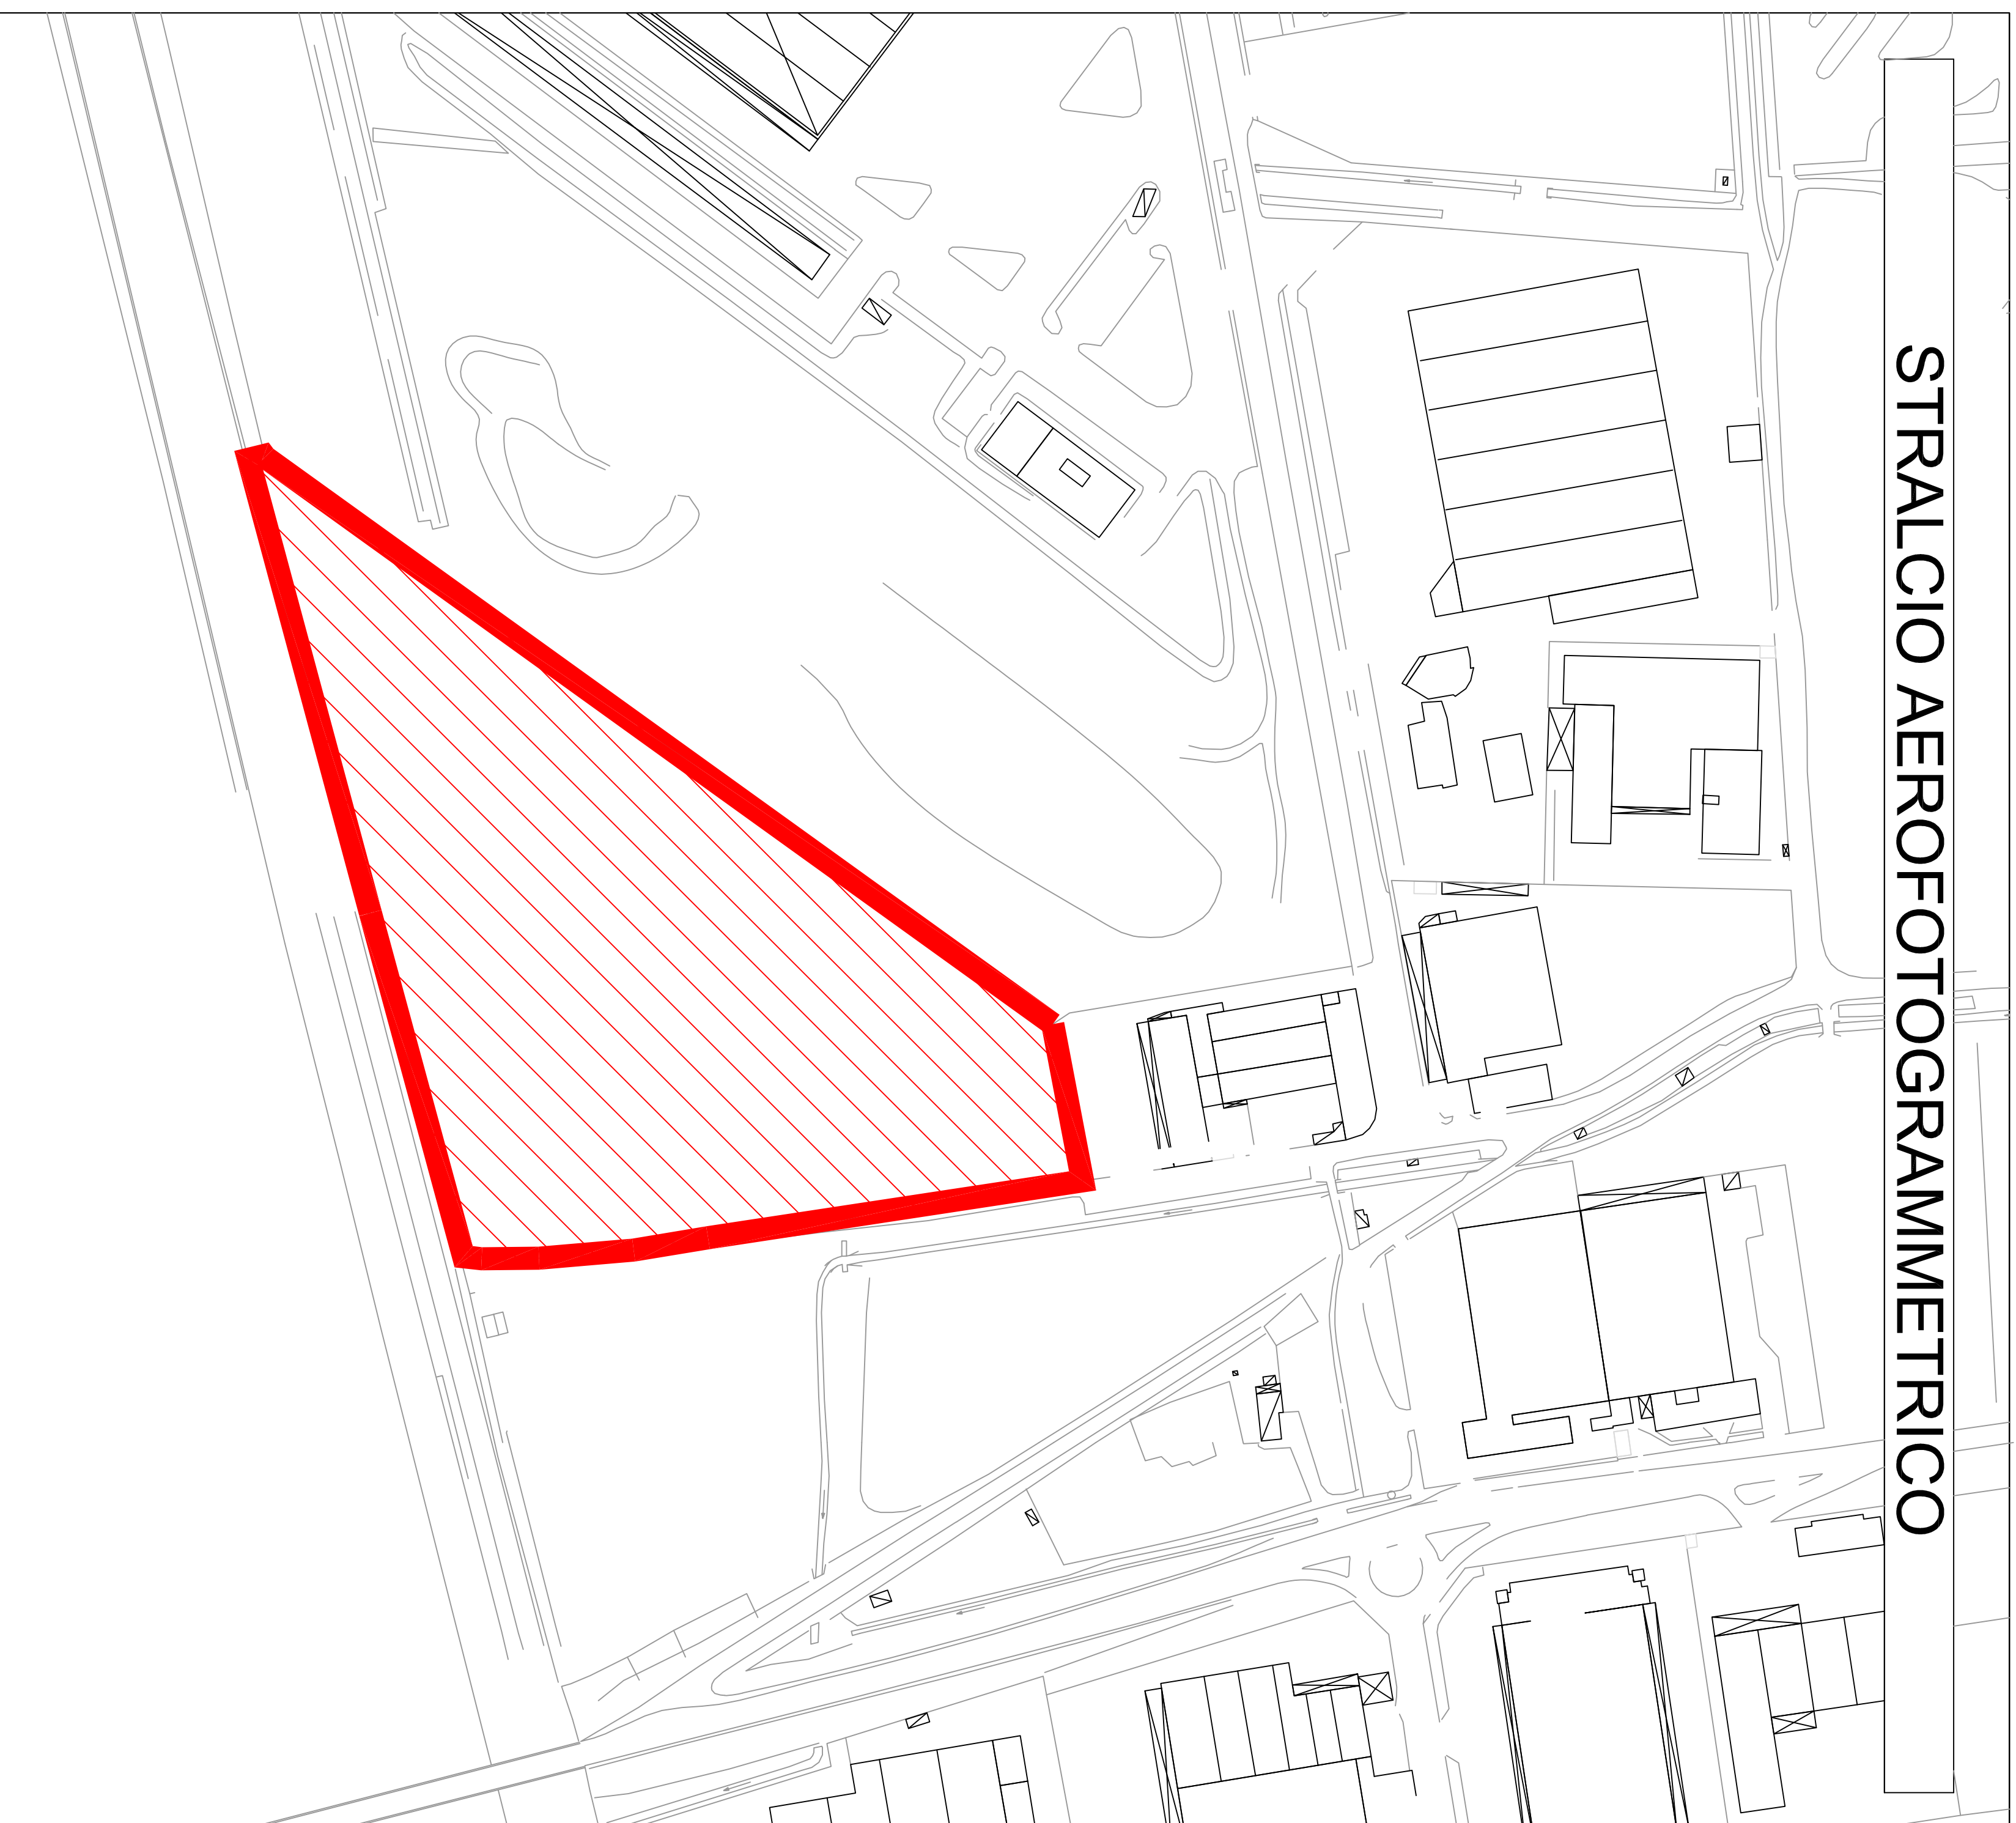


STRALCIO AEROFOTOGRAMMETRICO

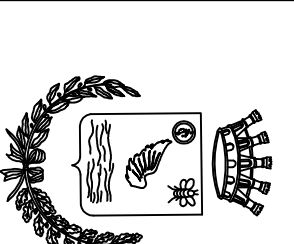

AEROFOTOGRAMMETRICO

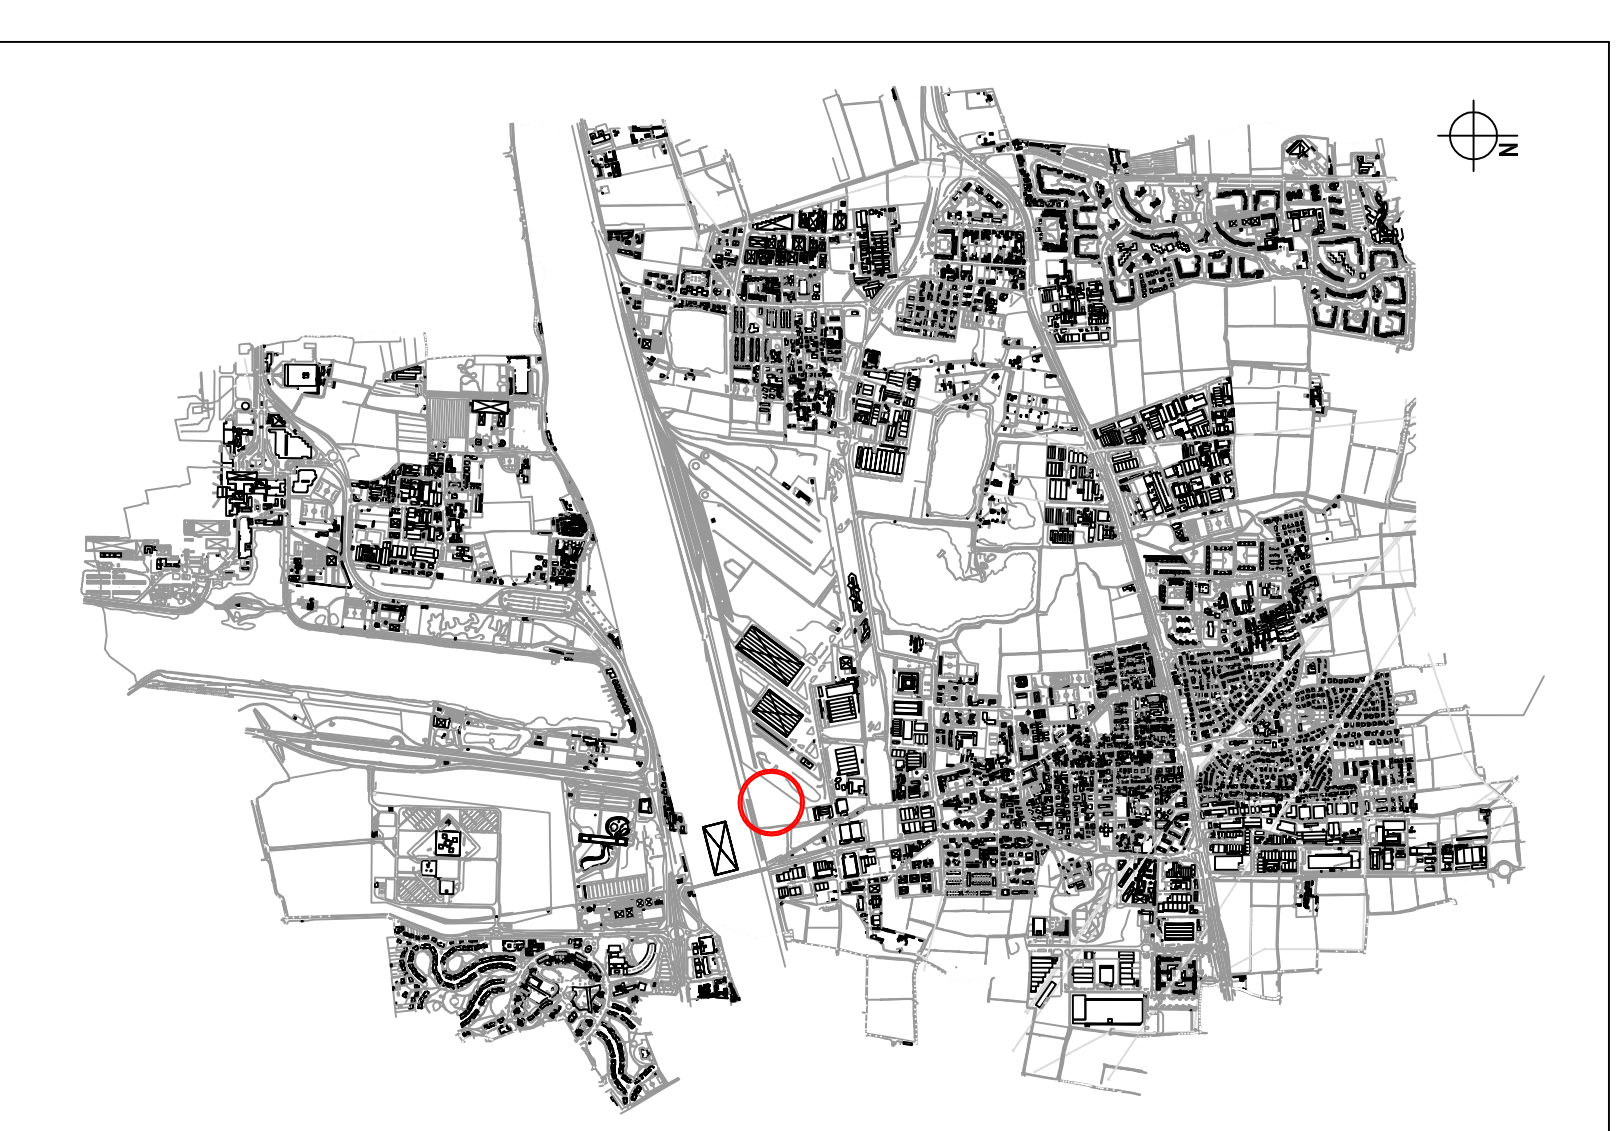

CITTA' DI SEGRATE

COMUNE DI SEGRATE

PROVINCIA DI MILANO
SETTORE LAVORI PUBBLICI

VIA 1° MAGGIO (CAP 20090) - Tel.02/269021
C.F.83503670156 - P.I.01703890150

OGGETTO:
ELENCO ANNUALE LAVORI ANNO 2015
PROGETTO N° 10 - P.II Stazione - Urbanizzazioni primarie
e secondarie

Tavola
Unica

PLANIMETRIA

Tavola:
1:1000

IL RESPONSABILE DEL PROCEDIMENTO
IL DIRETTORE DEL SETTORE LL.PP.
Arch. Maurizio Rigamonti

IL RESPONSABILE DELLA PROGRAMMAZIONE:
IL DIRETTORE DEL SETTORE LL.PP.
Arch. Maurizio Rigamonti