




Particolare Via L. da Vinci - Sezione scala 1:50

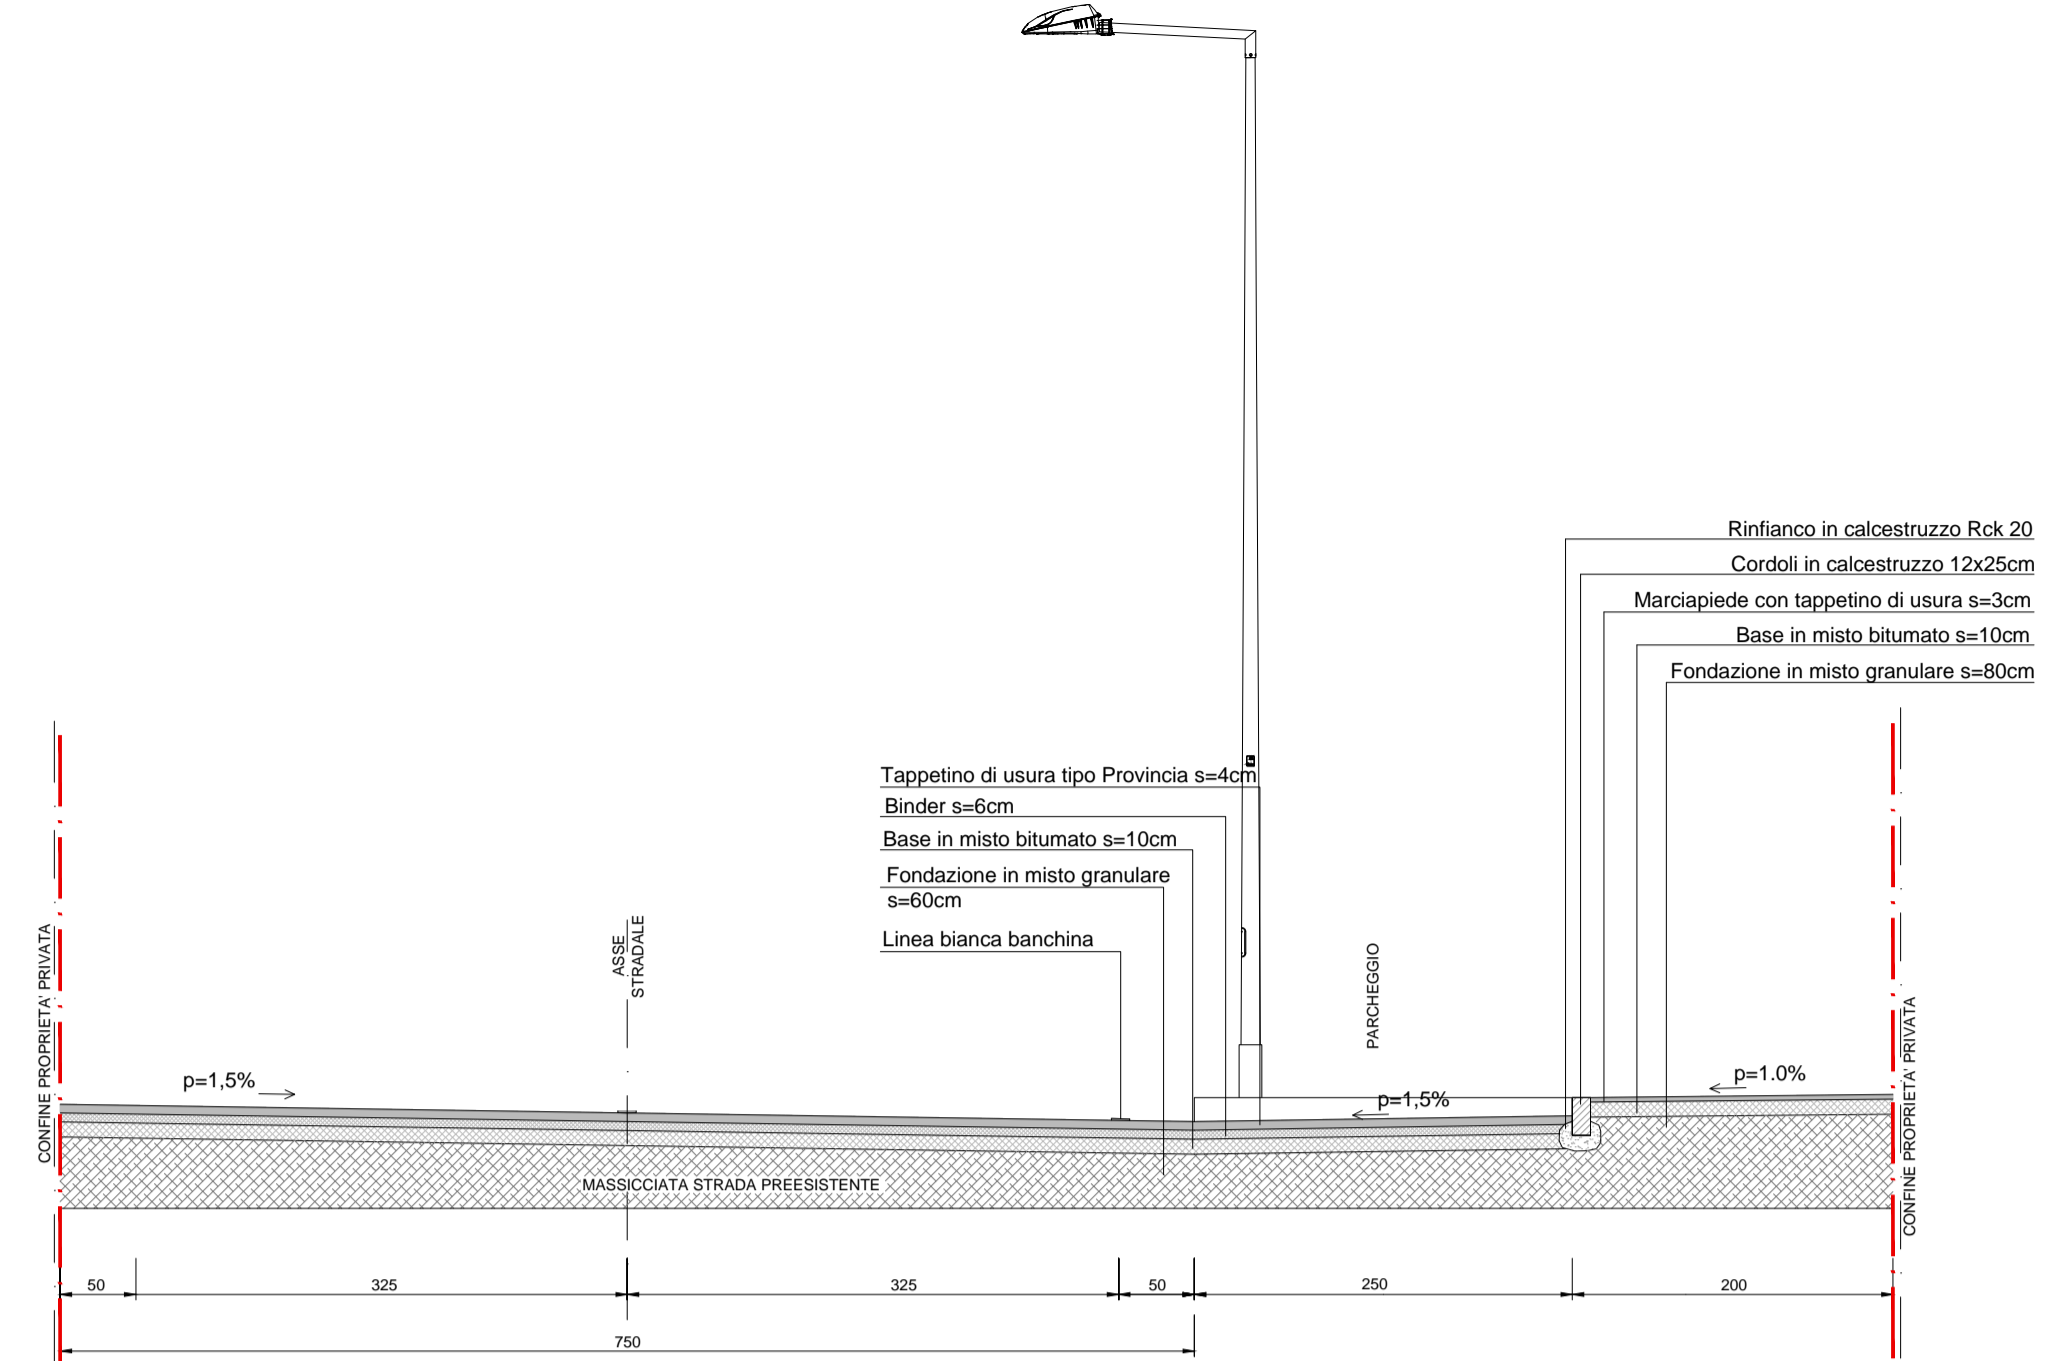


Particolare Via Venezia Giulia - Sezione scala 1:50

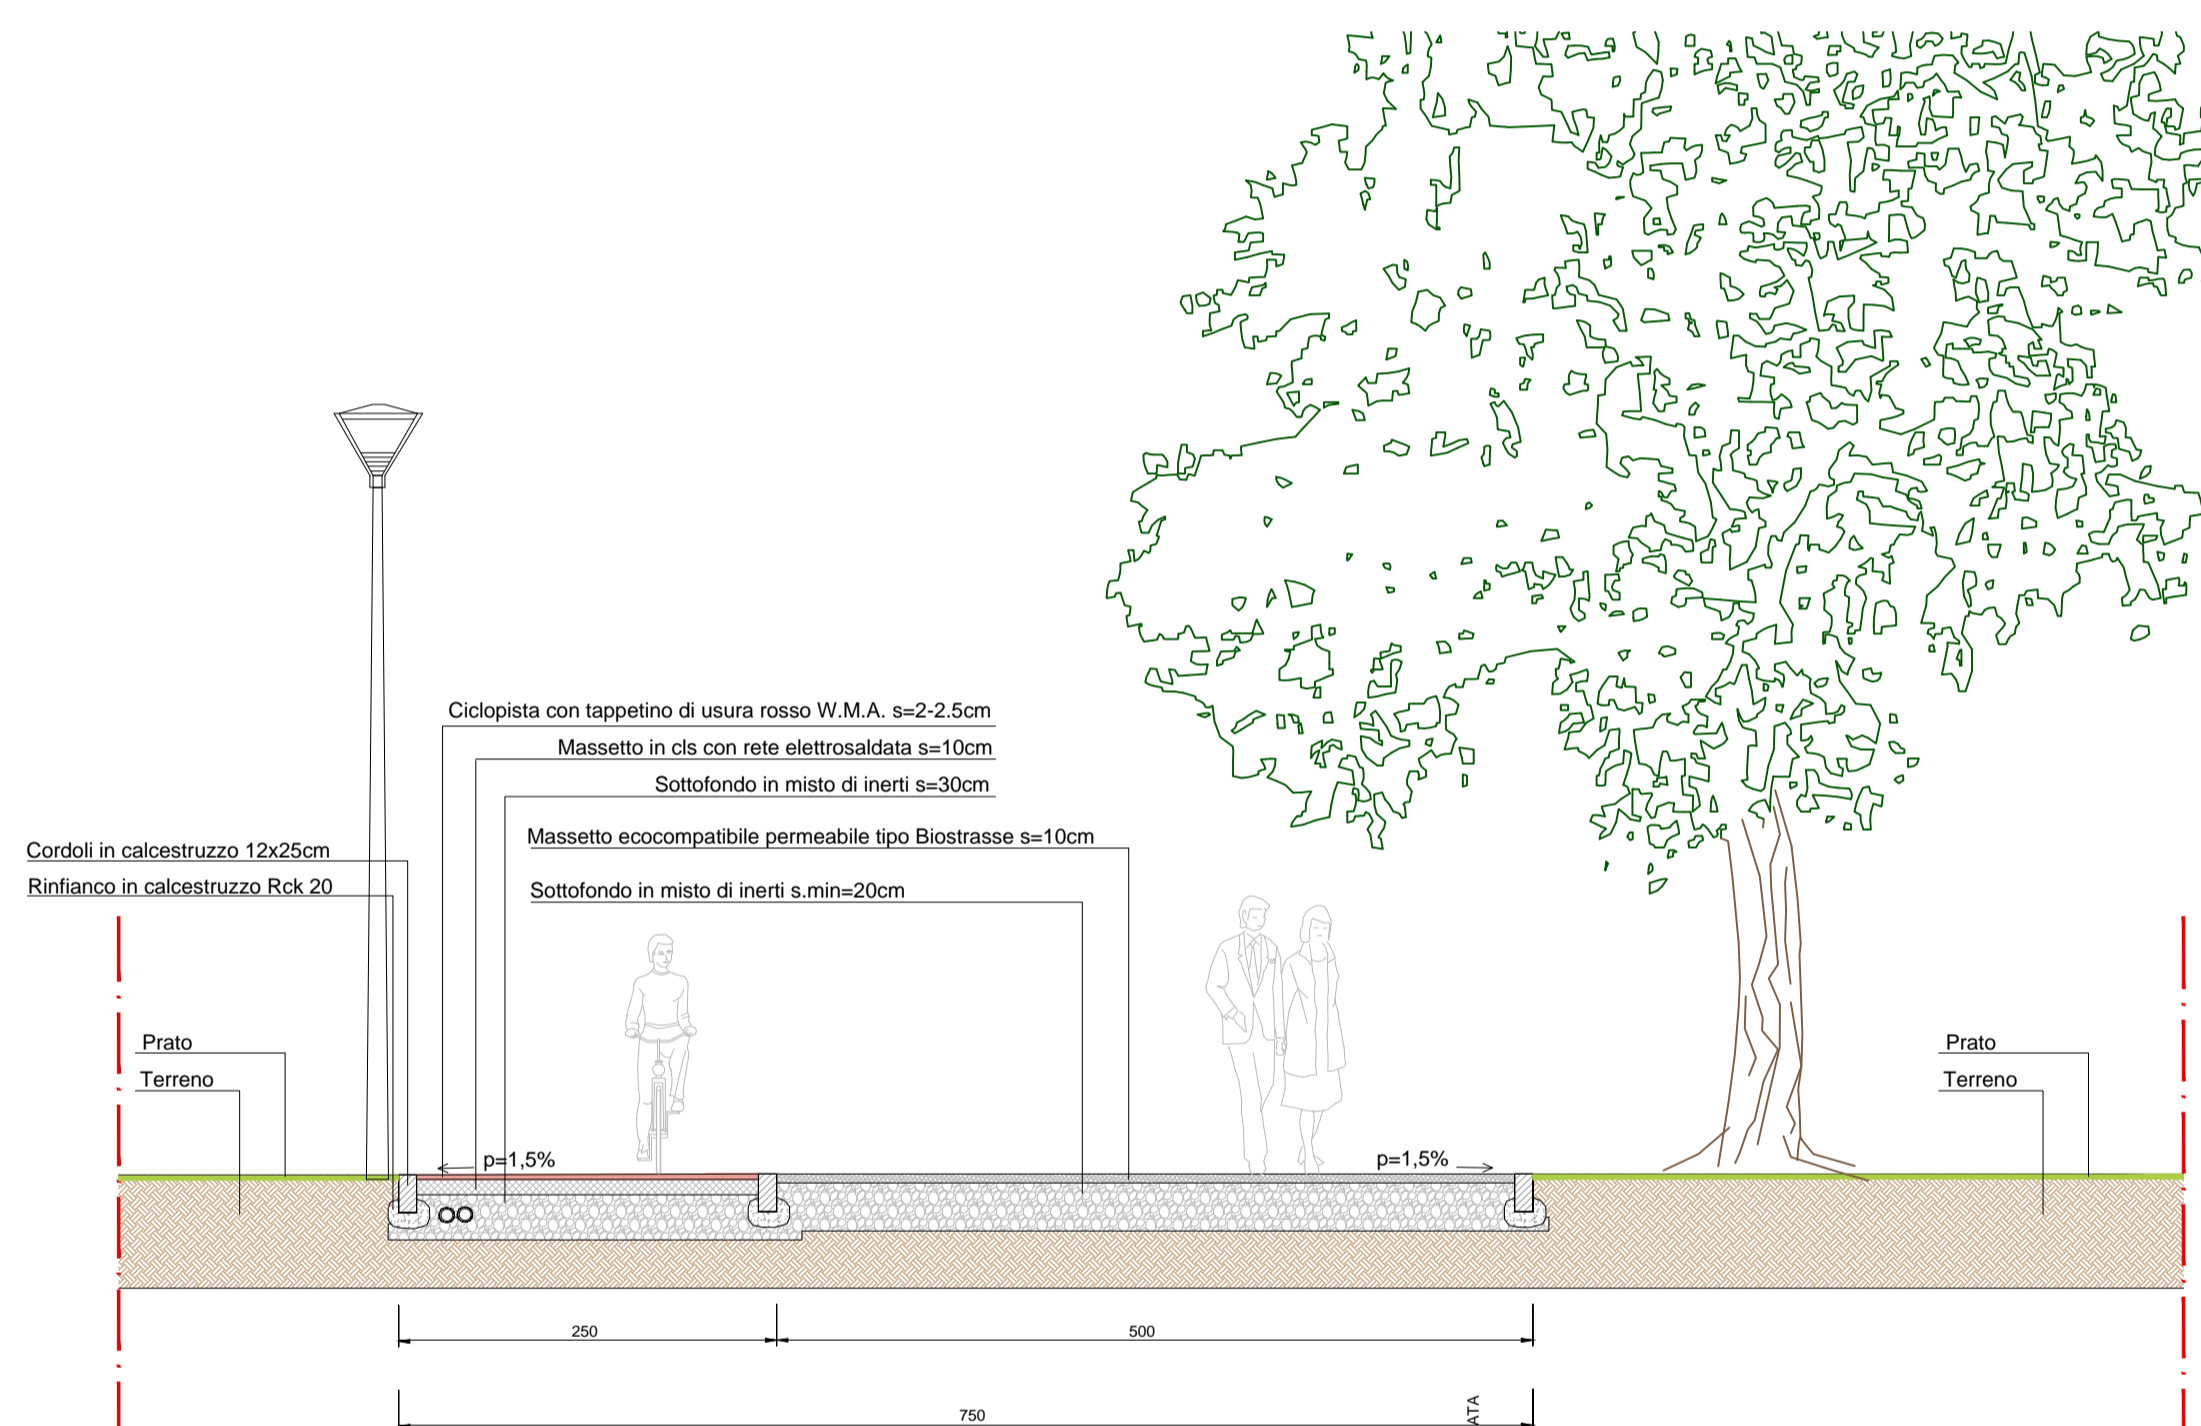

Percorso ciclopedonale Centro parco - Sezione scala 1:50

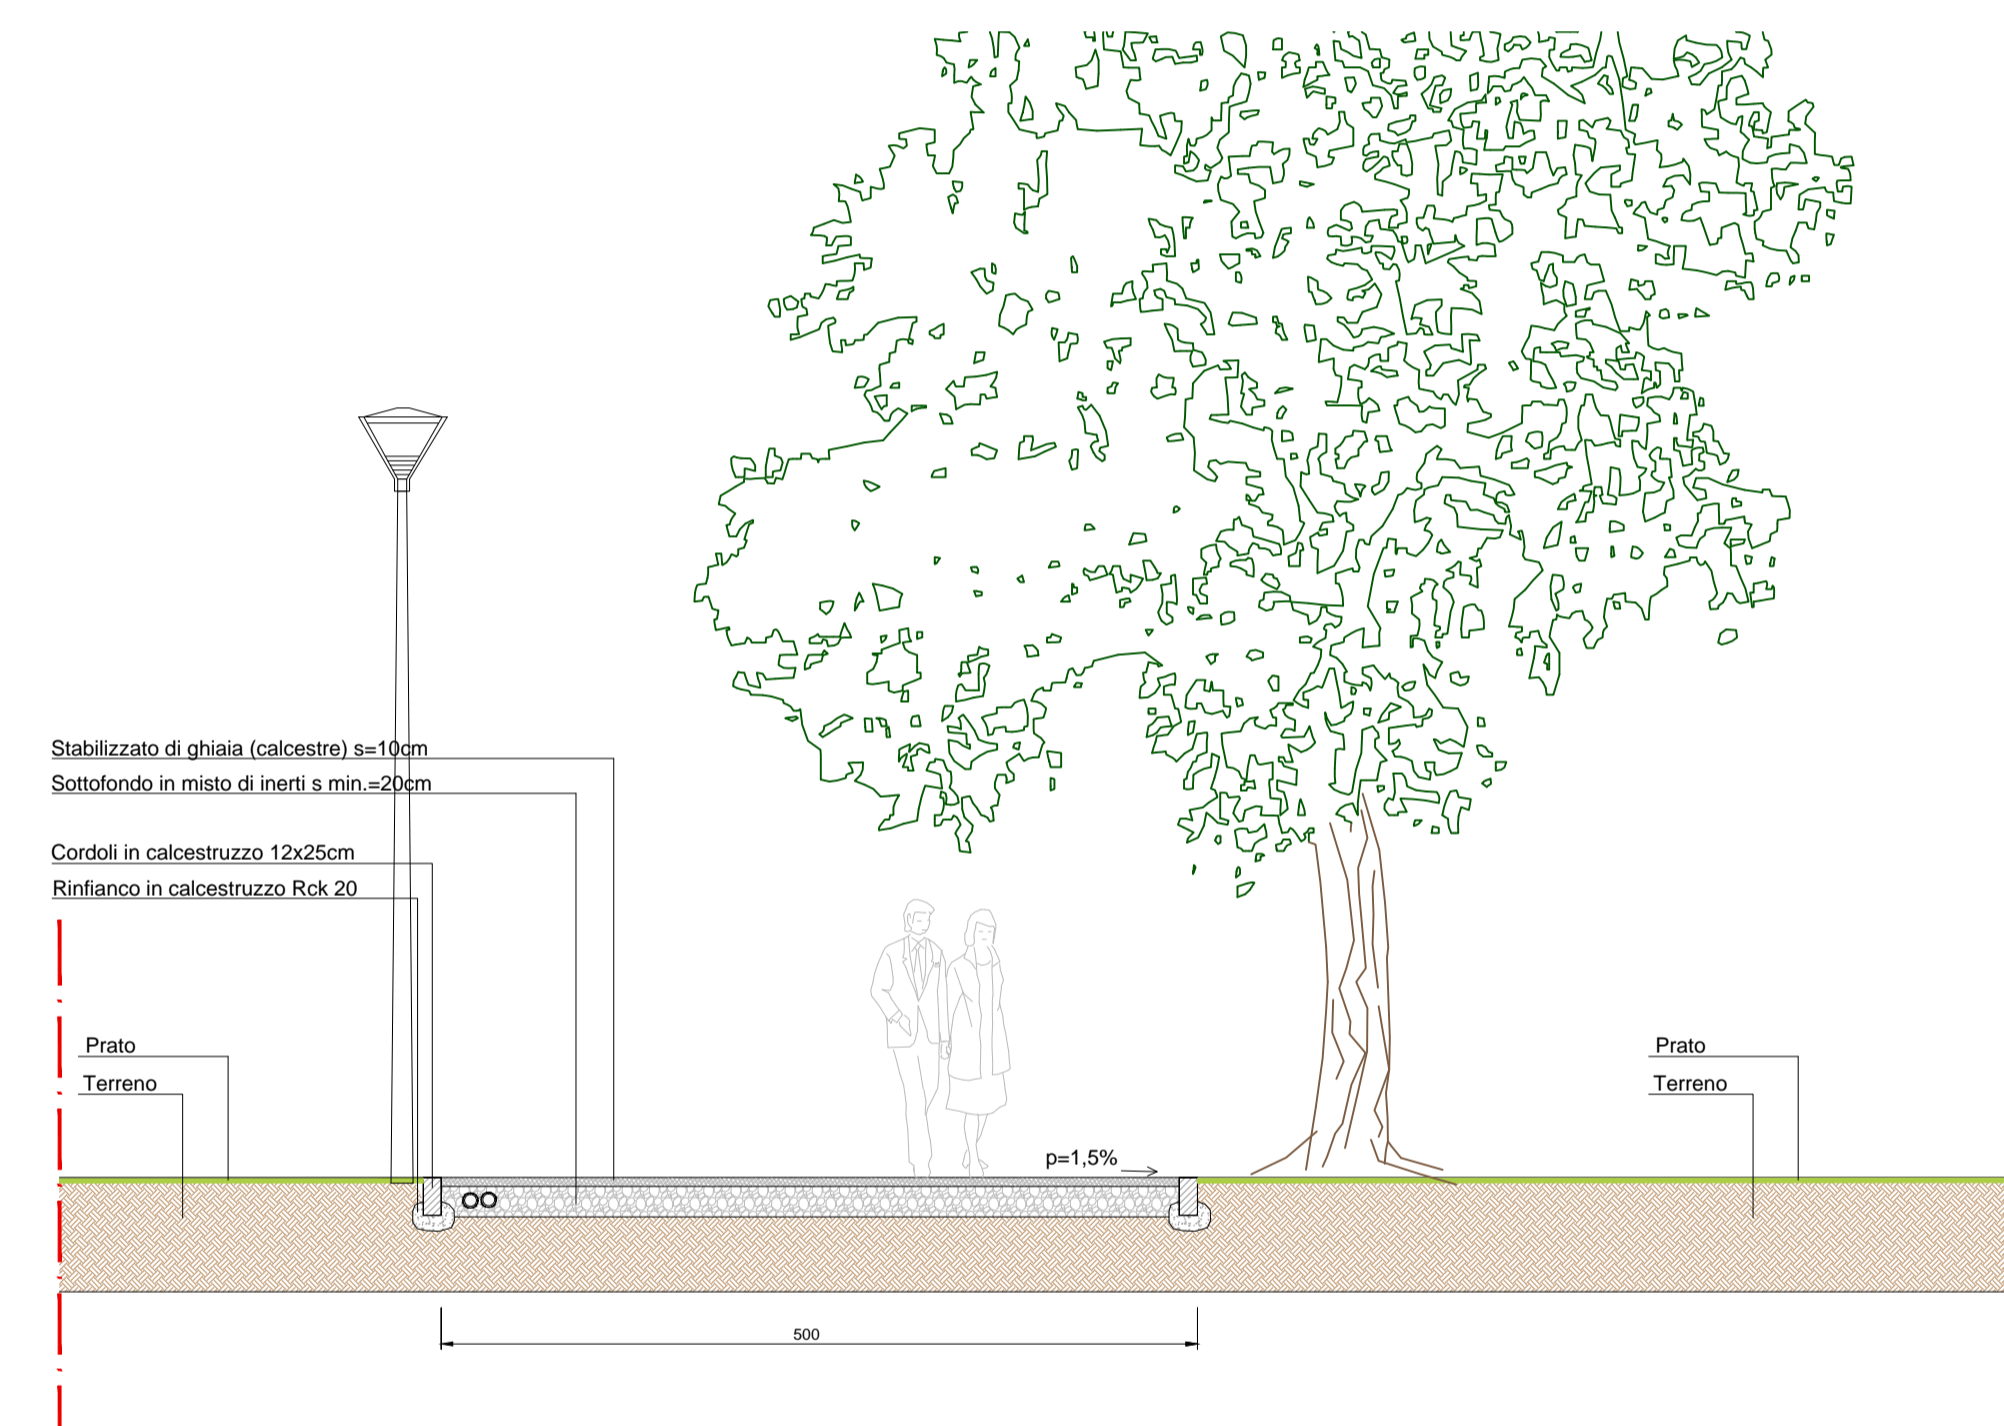

Percorso tipo Centro parco - Sezione scala 1:50

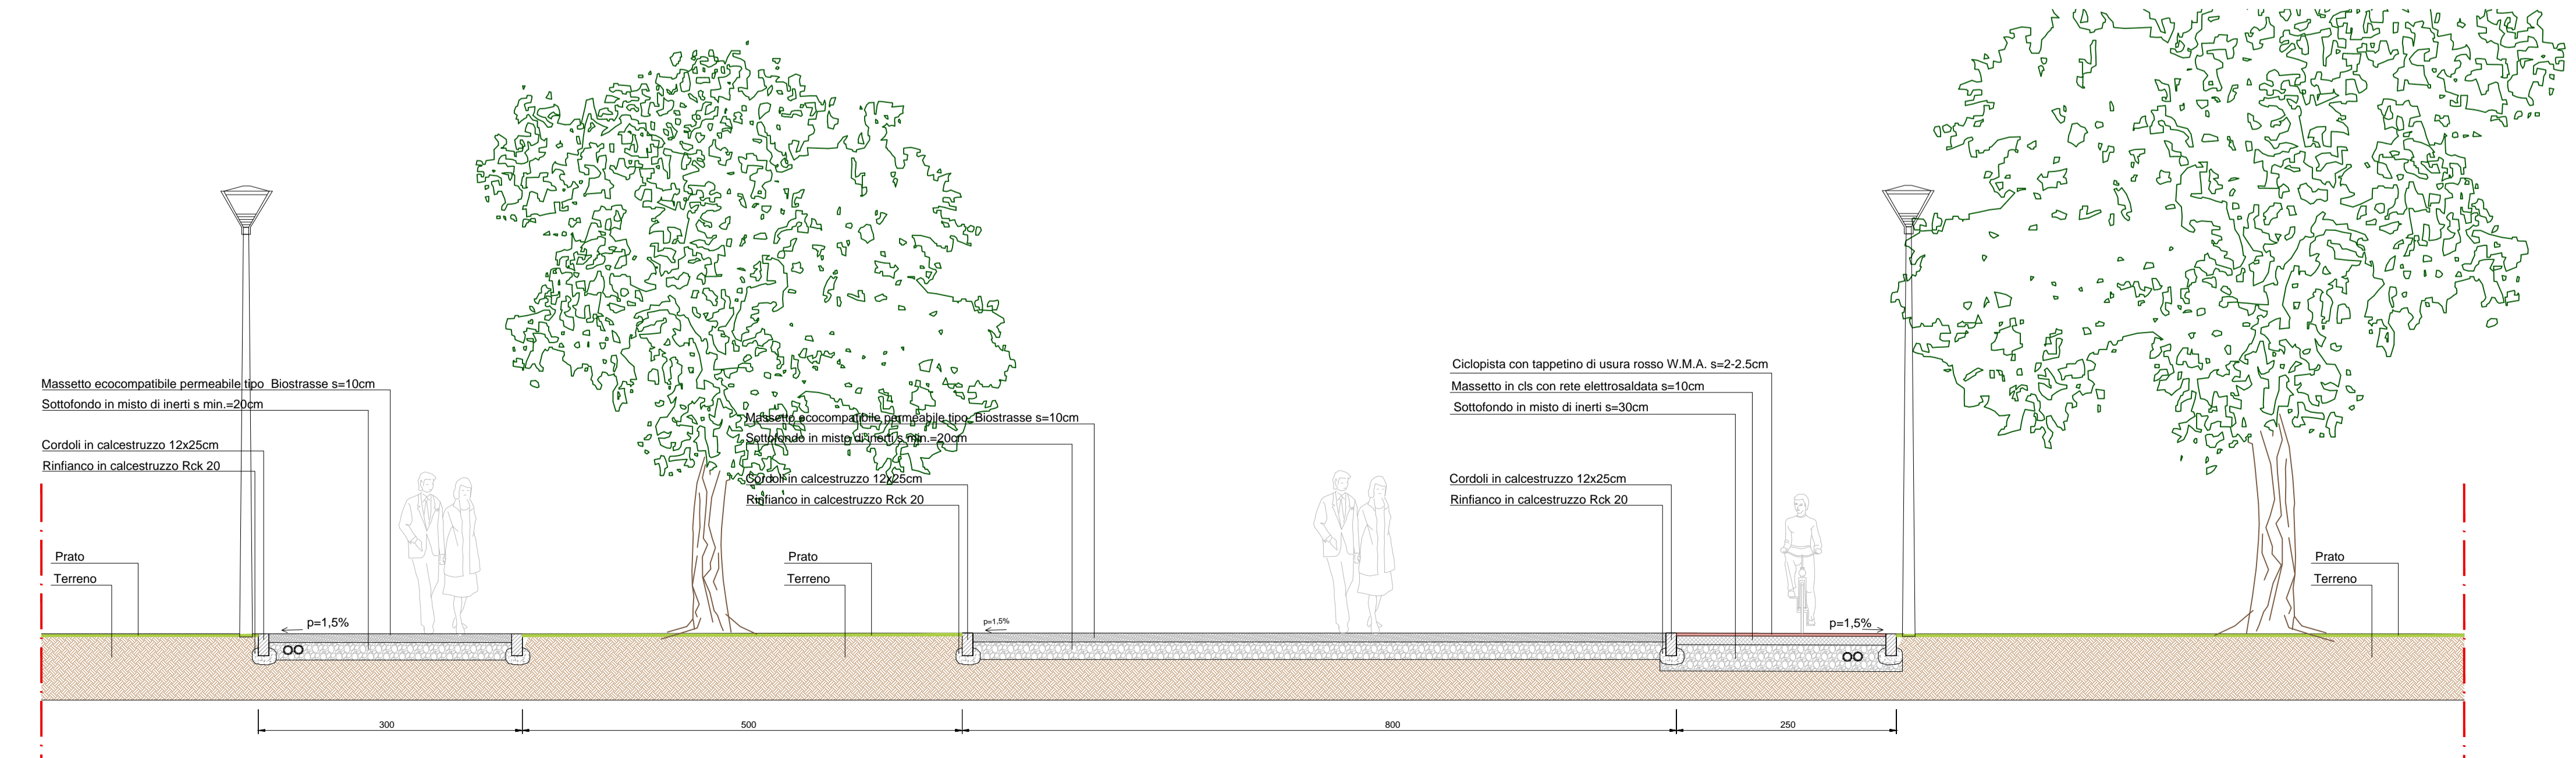

Slargo fronre lago percorso ciclo pedonale Centro parco - Sezione scala 1:50



Città di Segrate

PIANO ATTUATIVO SOTTOAMBITO CP1b

Ambito di trasformazione pubblica TRP1

ai sensi dell'art. 14 Legge Regionale per il Governo del Territorio del 11/03/2005; n. 12 e s.m.i.

COMMITTENTE: Holcim Aggregati Calcestruzzi S.r.l. Piazzale Luigi Cadorna - 6 20123 Milano	 TAV. 21
OGGETTO: PIANO ATTUATIVO SOTTOAMBITO CP1b AMBITO DI TRASFORMAZIONE PUBBLICA TRP1 AREE EX CAVA CASCINA LIRONE SITE IN SEGRATE (MI)	COMM.: 21-2018 SCALA: 1:50
FASE: PIANO ATTUATIVO	DATA: 30.05.2019
TITOLO: STATO DI PROGETTO Opere di urbanizzazione Sezioni stradali	REV. REV. REV.
PROGETTISTA: Arch. Andrea Fiorentini albo Milano: 7655 CONSULENTI: Arch. Patrizia Fiorentini albo Milano: 5610	Il Committente Holcim Aggregati Calcestruzzi Srl Il Progettista Arch. Andrea Fiorentini Documenti firmati digitalmente secondo le disposizioni di legge



fiorentiniassociati
studio di architettura

via Bonoli, 13 - 20090 Segrate (MI)

T 02 36 72 76 14
 F 02 36 72 85 63
 info@fiorentiniassociati.it
 www.fiorentiniassociati.it