





01 AREE ASSERVITE: PLANIMETRIA DI PROGETTO
1:1000


02 SEZIONE AA
1:250

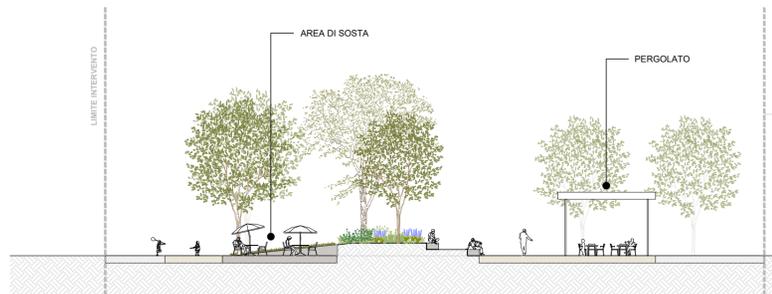

03 SEZIONE BB
1:250

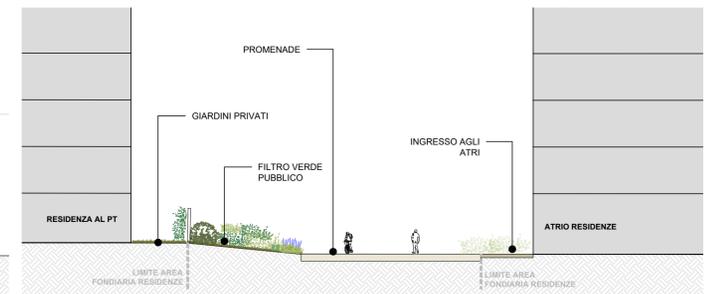


04 SEZIONE CC
1:250

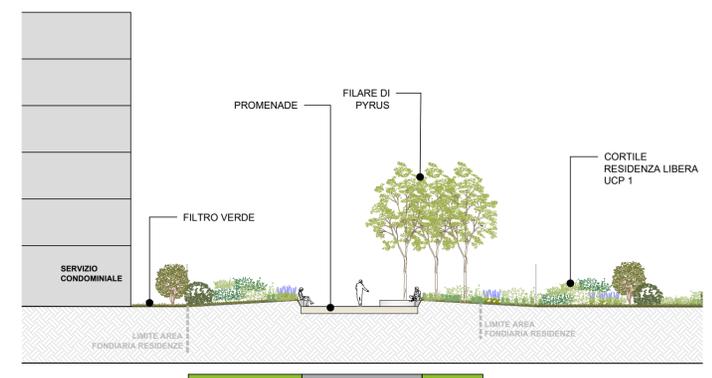

LEGENDA

- - - AREA D'INTERVENTO
- VEGETAZIONE**
- AREA A PRATO
- PRATO ALBERATO
- PRATO FIORITO
- FILTRO VERDE
- FASCIA PERIALVEALE: riqualificazione vegetazione esistente e potenziamento
- QUERCO-CARPINETO A GRIGLIA
- VEGETAZIONE IGROFILA - ACQUATICA BASSA
- ACQUA: FONTANILE E PERCORSO ACQUA
- MOVIMENTI DI TERRA
- ORTI URBANI
- FILARE PROMENADE
- PAVIMENTAZIONI**
- PAVIMENTAZIONE IN CLS ARCHITETTONICO (PROMENADE)
- PAVIMENTAZIONE IN CUBETTI DI LUSERNA
- PAVIMENTAZIONE IN AUTOBLOCCANTI
- PAVIMENTAZIONE IN CALCESTRE
- DECK DI LEGNO COMPOSITO
- PRATO ARMATO
- PAVIMENTAZIONE ANTITRAUMA IN MATERIALE RICICLATO (AREA GIOCHI)
- PAVIMENTAZIONE PISTA CICLABILE IN ASFALTO COLORATO
- AREE ATTREZZATE**
- 1. AREA CANI ATTREZZATA
- 2. PERGOLATO
- 3. AIUOLA CON SEDUTE INTEGRATE
- 4. AREA DI SOSTA

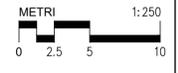

COMUNE DI SEGRATE
PROGRAMMA INTEGRATO DI INTERVENTO
AMBITO DI TRASFORMAZIONE - CASCINA BOFFALORA

MILANO 4 YOU
VARIANTE AL PII-MILANO4YOU 2018

COMMITTENTE
Sagitta SGR
Via Lorena, 31 - 20123 - Milano, IT
Sei Oltre srl
S.S.11 Piazza superiore, 20 - 20063 - Cernusco SN

PROJECT MANAGEMENT
R.E.D srl - Real estate Direction
Via Vico Hugo, 3 - 20123 - Milano, IT
Drees & Sommers
Corso Garibaldi, 86 - 20121 - Milano, IT

PROGETTO URBANISTICO
MAB S.T.P S.r.l.
Via Nereo, 19 - 20123 - Milano, IT

PROGETTO PAESAGGISTICO E URB. SECONDARIE
RTI: AG&P + MAB
AG&P greenscape S.r.l.
Via Savona, 50 - 20144 - Milano, IT
MAB S.T.P S.r.l.
Via Nereo, 19 - 20123 - Milano, IT

PROGETTO URBANIZZAZIONI PRIMARIE
Alpina
Via Ripamonti, 2 - 20136 - Milano, IT

PROGETTO IMPIANTO GEOTERMIA
Ariatta ingegneria dei sistemi S.r.l.
Via Elio, 12 - 20144 - Milano, IT
Tekser
Via Enrico Cavaglia, 3/a - 20139 - Milano, IT

DISEGNO INFRASTRUTTURA DI RETE
Laboratori Guglielmo Marconi S.p.A.
Via Pirellana, 123 - 40037 - Porsecchio Marconi(BO) - IT

SAGITTA
SAGITTA SGR

SEI OLTRE SRL
(Dist. Angelo Turi - Poesenone)

RED
Real Estate Direction

DREES & SOMMERS

MAB
ARCHITECTURA

AG&P
greenscape

MAB
ARCHITECTURA

Alpina

aritek

LABORATORI GUGLIELMO MARCONI

Tav. **PROGETTO PAESAGGISTICO** Asservite Scala 1:1000, 1:250

Data **DICEMBRE 2019** TAVOLA

Codice **M4Y_PII_URB** **23**

| REV | DATA | OGGETTO |
|-----|------|---------|
| | | |