



Demolizioni e rimozioni

- cordoli da rimuovere mq. 92,80
- marciapiede da demolire mq. 140,08
- cordolo ml. 9,00
- cordolo ml. 83,80
- mq. 126,55
- mq. 13,53

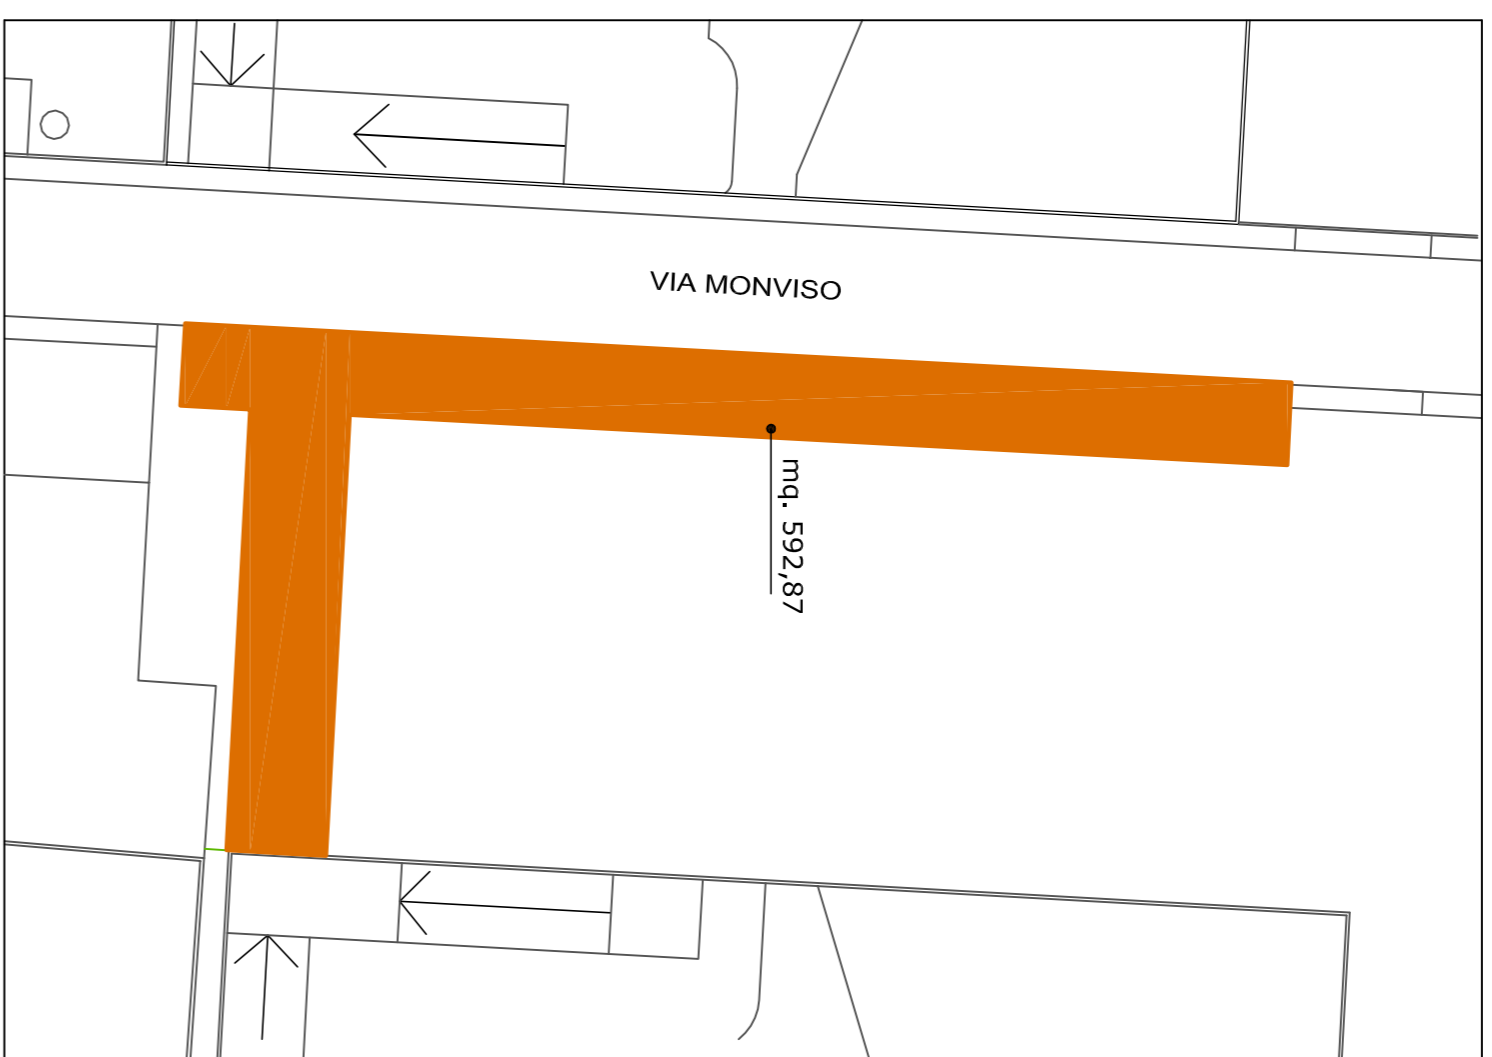


Scavi strade e parcheggi

- area di scavo mq. 592,87
- mq. 592,87

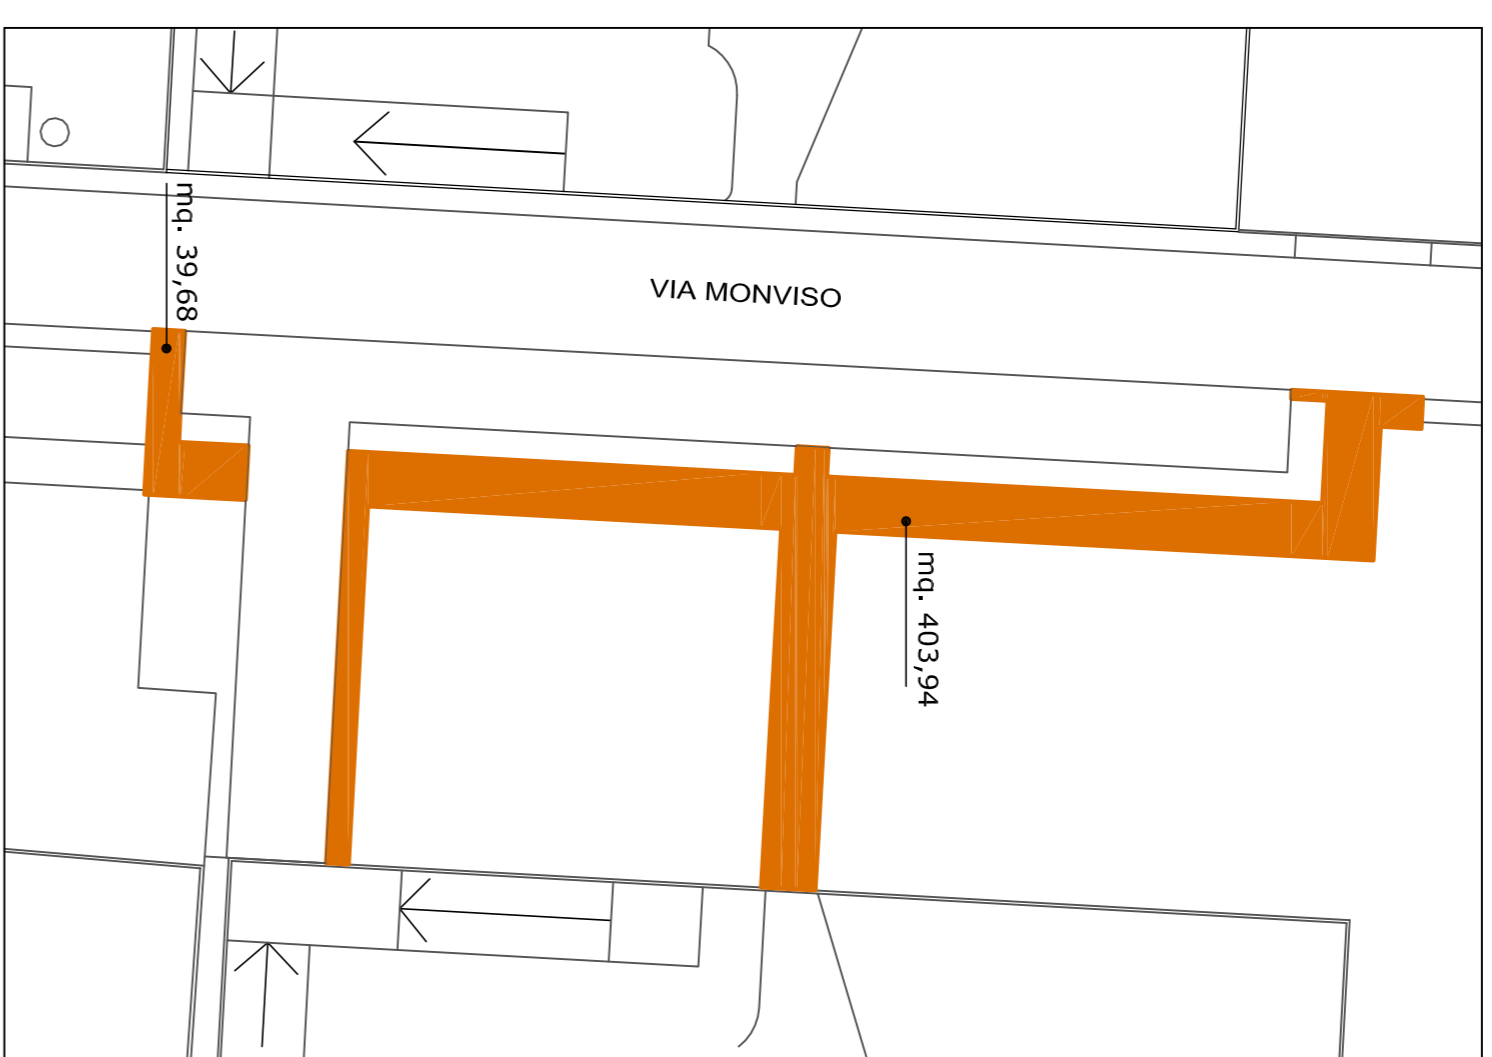


Scavi marciapiede e pista ciclabile

- area di scavo mq. 403,94
- mq. 403,94
- mq. 39,68

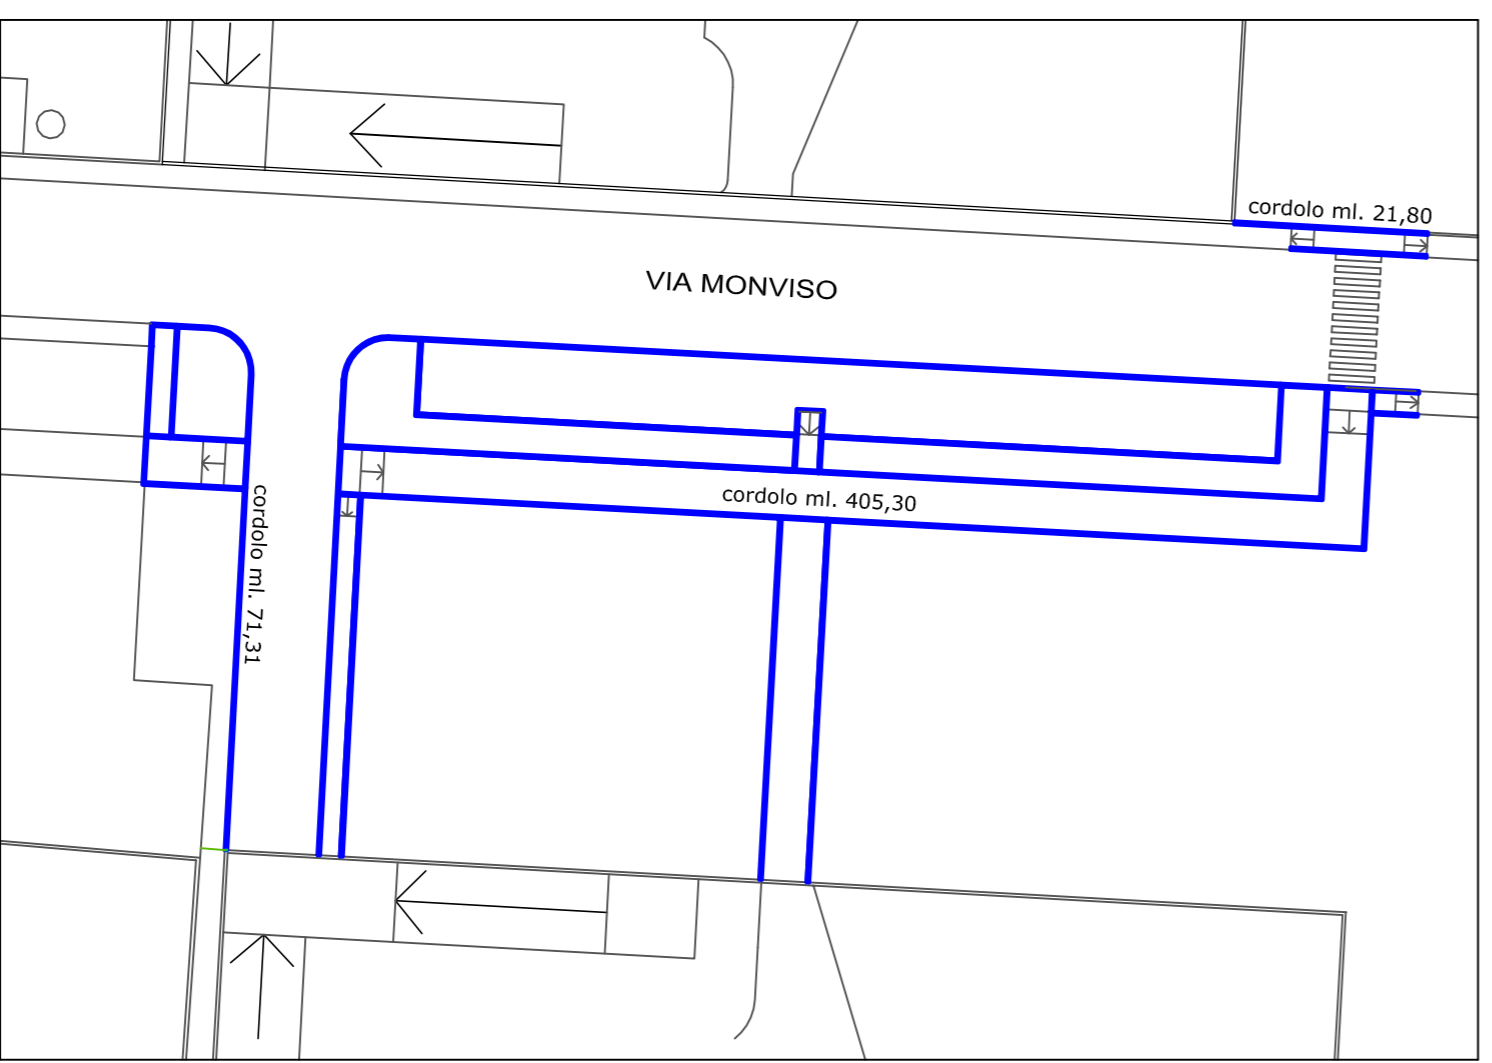

Cordoli

- cordoli mq. 498,41
- cordolo ml. 21,80
- cordolo ml. 71,31
- cordolo ml. 405,30

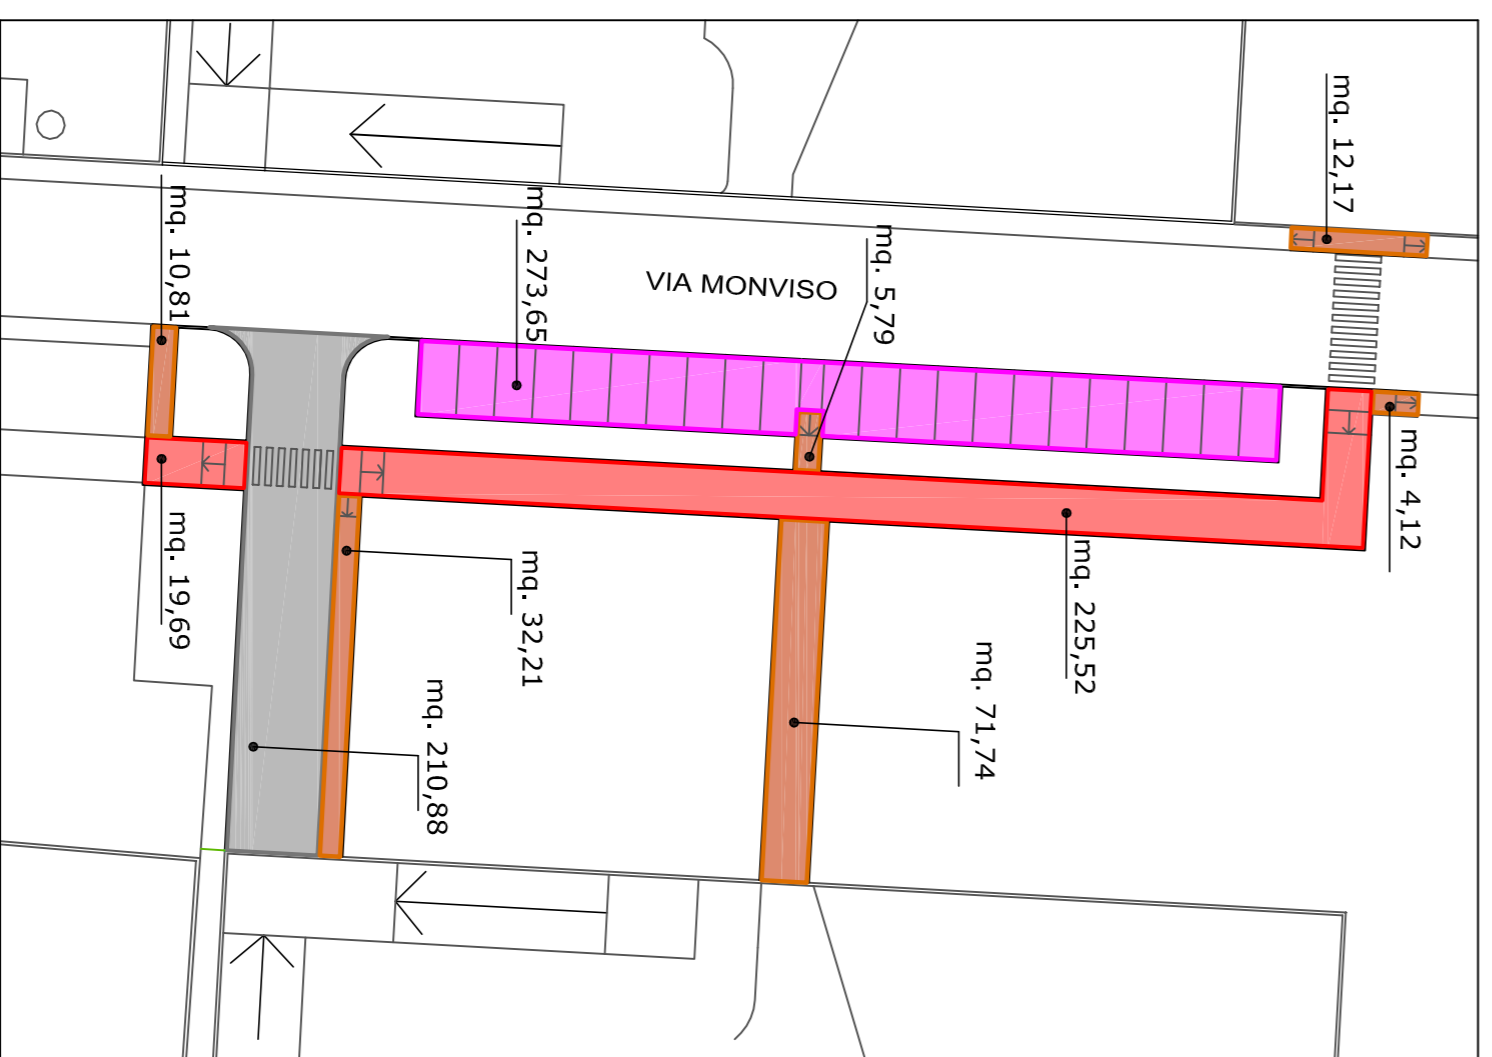

Pavimentazioni

- masselli autobloccanti n. 8 cm. mq. 273,65
- masselli autobloccanti n. 6 cm. mq. 136,84
- asfalto caldo rosso mq. 245,21
- ripiesto asfalto nero mq. 250,98
- mq. 5,79
- mq. 4,12
- mq. 225,52
- mq. 71,74
- mq. 32,21
- mq. 210,88
- mq. 19,69
- mq. 10,81
- mq. 12,17



Tappeto erboso

- area a verde mq. 1.850,15
- mq. 850,56
- mq. 560,10
- mq. 88,02
- mq. 33,60
- mq. 101,71
- mq. 96,16

| | | | |
|---|------------|------------------------------------|--|
| Progettisti: | | | |
| Arch. Stefania Orfici | | Studio Arch. De Carli e Montecroci | |
| Comittente: | | | |
| LINDOS Srl | | | |
| Titolo del lavoro: | | | |
| Segrate - Piano di lottizzazione - Comparto TR4 | | | |
| Oggetto tavola: | | | |
| Misure opere stradali e del verde | | | |
| scala: | data: | Allegato al computo | |
| 1:500 | 26/09/2013 | A | |