



# STRALCIO AEROFOTOGRAMMETRICO

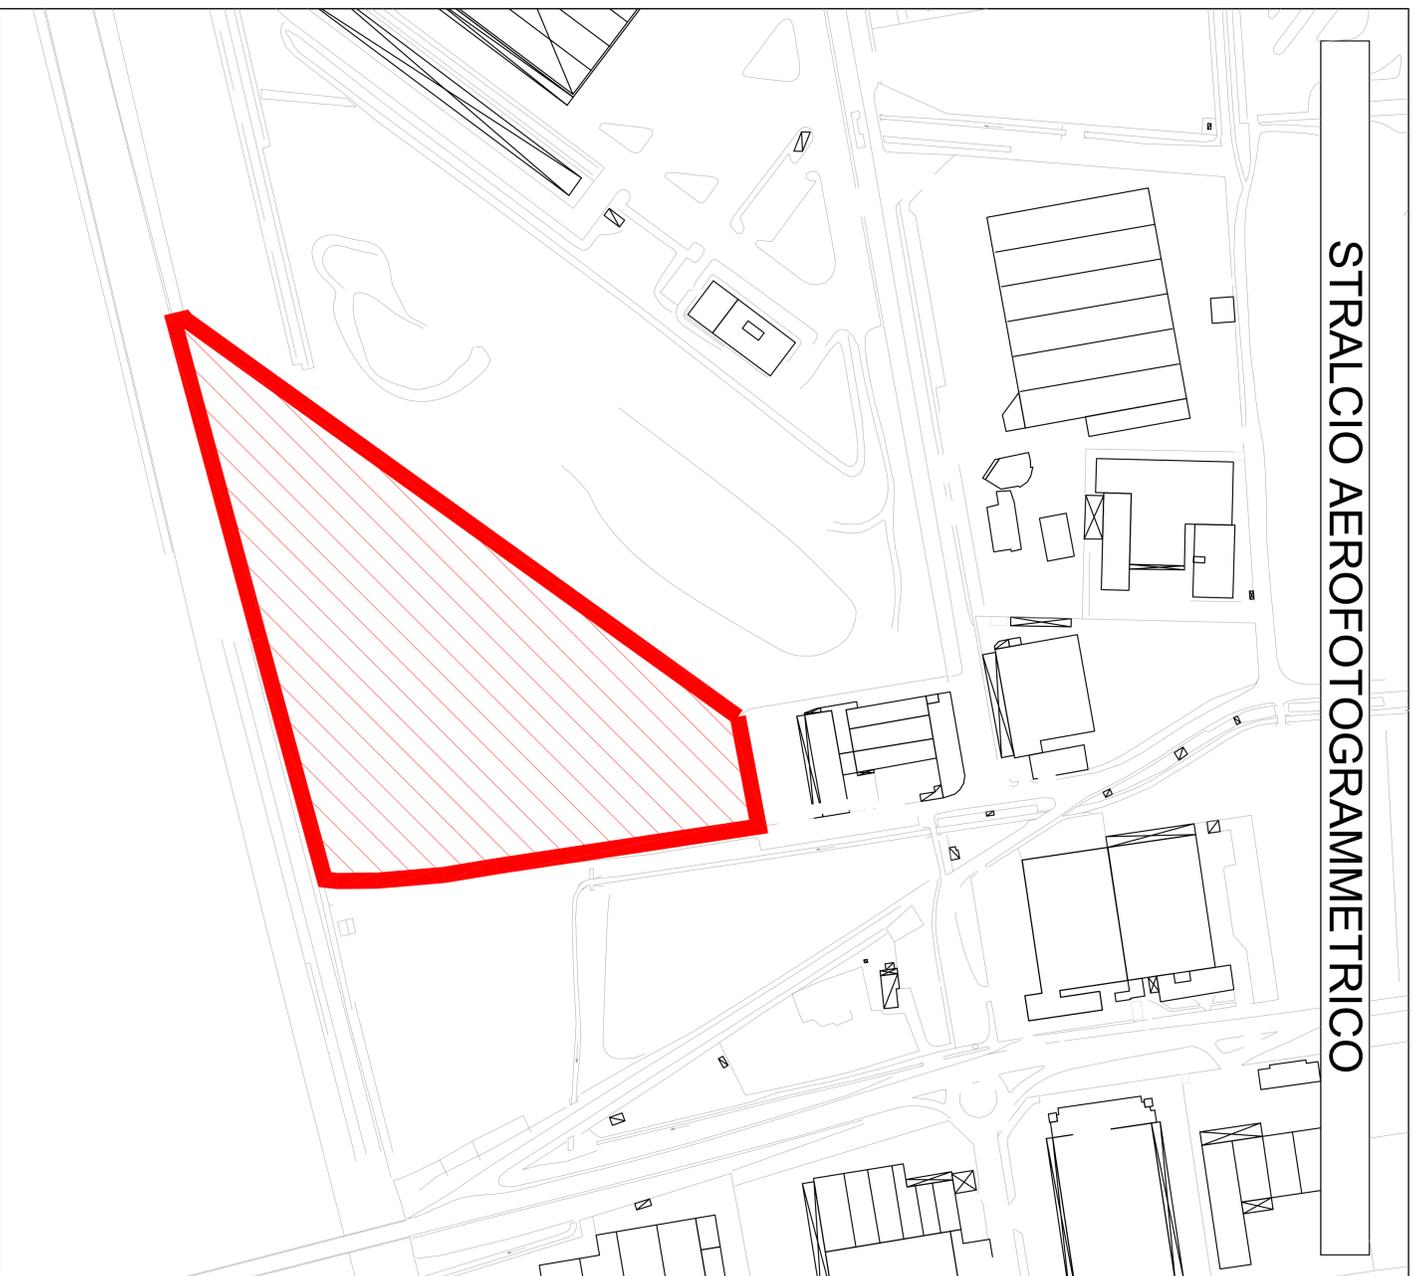

# AEROFOTOGRAMMETRICO

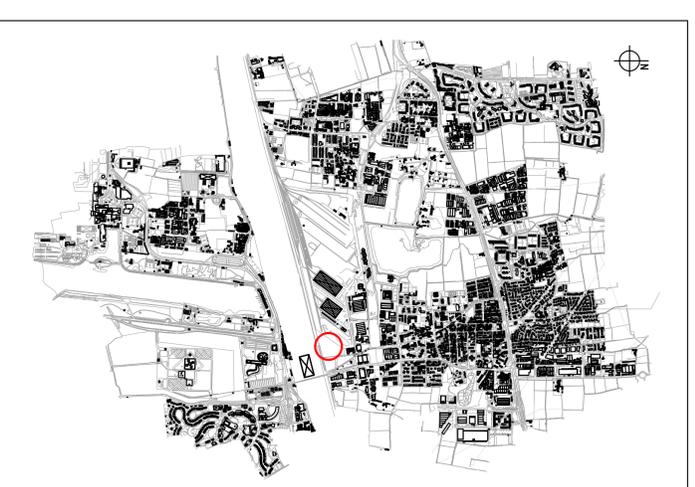

CITTA' DI SEGRATE

**COMUNE DI SEGRATE**

PROVINCIA DI MILANO

SETTORE TECNICI LAVORI PUBBLICI

VIA 1° MAGGIO (CAP 20090) - Tel.02/269021

C.F.83503670156 - P.I.01703890150

OGGETTO:  
ELENCO ANNUALE LAVORI ANNO 2014  
PROGETTO N° 9 - P.I.I. Sezione - Urbanizzazioni primarie  
e secondarie

Tavola  
Unica

**PLANIMETRIA**

Tavola:  
**1:1000**

IL RESPONSABILE DEL PROCEDIMENTO  
IL DIRETTORE DEL SETTORE LL.PP.  
Arch. Maurizio Rigamonti

IL RESPONSABILE DELLA PROGRAMMAZIONE:  
IL DIRETTORE DEL SETTORE LL.PP.  
Arch. Maurizio Rigamonti