R_14
C_09
I_03
RIQUALIFICARE INTERSEZIONE
C_23
C_11
S_01
C_12
S_02
C_20
I_04
RIQUALIFICARE INTERSEZIONE
C_19
C_18
S_03
R_19
C_14
I_05
C_24
C_21
C_13
C_13
CASE NUOVE
SALESIANA
ERNA
LAGO MALASPINA
LONGHIGNANA
CASCINA CAROLINA
ROGGIA

N

Legenda

Confine comunale

Codifica interventi infrastrutturali

	Stato di Fatto	Progetto	Priorità Alta
Rotatoria			
Itinerario ciclopedonale			
Itinerario ciclabile			
Viabilità			
Itinerario ciclopedonale progetto Westfield			
Attraversamento semaforizzato			

Codifica interventi infrastrutturali

S_xx	Nuovo tratto stradale	I_xx	Riqualificazione intersezione
C_xx	Nuovo itinerario ciclopedonale/ciclabile		

KEYMAP

COMUNE DI SEGRATE
CITTA' METROPOLITANA DI MILANO

PIANO URBANO DELLA MOBILITA' SOSTENIBILE (P.U.M.S.)

PIANO GENERALE

progettazione
TAU Trasporti e Ambiente Urbano s.r.l.
p.iva e c.f. 05500190961
t. +39 02 26417244
f. +39 02 26417204
f. +39 02 87370118

Certificato UNI EN ISO 9001
n° 2416/01/S
emesso da RINA Services SpA

associato
via privata Oslavia 18/7
20134 Milano
studio@tau.com
studio@pec.t-au.com
www.t-au.com

direzione tecnica

codifica elaborato commessa	fase	livello	tipo	prog	rev	nr	scala
3918	PUMS	PG	FG	01	C	3.2.2	1:3000

oggetto
QUADRO PROGETTUALE
CODIFICA DEGLI INTERVENTI INFRASTRUTTURALI PROPOSTI

rev	data	autore	verifica	approvazione
A	25.10.2019	Federica La Rocca	Marco Salvadori	Giorgio Monni
B	22.11.2019	Federica La Rocca	Marco Salvadori	Giorgio Monni
C	06.12.2019	Federica La Rocca	Marco Salvadori	Giorgio Monni

La proprietà intellettuale di questo documento è riservata alla società TAU Trasporti e Ambiente Urbano srl ai sensi di legge. Il presente documento non può pertanto essere utilizzato per alcun scopo eccetto quello per il quale è stato realizzato e fornito senza l'autorizzazione scritta di TAU Trasporti e Ambiente Urbano srl né essere comunicato a terzi o riprodotto, a qualsiasi proprietario sotto i propri diritti a legge.



Legenda

- Confine comunale

Classifica funzionale rete stradale

- Viabilità speciale di progetto "Cassanese bis"
- Interventi programmati Westfield
- Ferrovia
- Stazione ferroviaria

La planimetria del progetto Westfield è reperibile sul sito www.silvia.regione.lombardia.it

COMUNE DI SEGRATE

CITTA' METROPOLITANA DI MILANO

PIANO URBANO DELLA MOBILITA' SOSTENIBILE (P.U.M.S.)

PIANO GENERALE



progettazione

TAU Trasporti e Ambiente Urbano s.r.l.
p.iva e c.f. 05500190961

t. +39 02 26417244
t. +39 02 26417284
f. +39 02 87370115

Certificato UNI EN ISO 9001
n° 2416301/S
emesso da RINA Services SpA

associato

via privata Oslavia 18/7
20134 Milano

studio@t-au.com
studio@pec.t-au.com
www.t-au.com

direzione tecnica

DOTT. ING. MORINI GIORGIO
Sez.A Settori:
a) civile e ambientale
b) industriale
n° A 17453
MILANO

codifica elaborato

commessa	*fase*	*livello*	*tipo*	*prog*	*rev*	*nr*
3918	PUMS	PG	FG	01	C	3.3


scala 1:10.000

oggetto

QUADRO PROGETTUALE
INTERVENTI INFRASTRUTTURALI DI IMPORTANZA STRATEGICA

rev	*data*	*autore*	*verifica*	*approvazione*
A	25.10.2019	Federica La Rocca	Marco Salvadori	Giorgio Morini
B	22.11.2019	Federica La Rocca	Marco Salvadori	Giorgio Morini
C	06.12.2019	Federica La Rocca	Marco Salvadori	Giorgio Morini

La proprietà intellettuale di questo documento è riservata alla società TAU Trasporti e Ambiente Urbano srl: ai sensi di legge, il presente documento non può pertanto essere utilizzato per alcun scopo eccetto quello per il quale è stato realizzato e fornito senza l'autorizzazione scritta di TAU Trasporti e Ambiente Urbano srl né viene comunicato a terzi o riprodotto. La società progettista tutela i propri diritti a norma di legge.

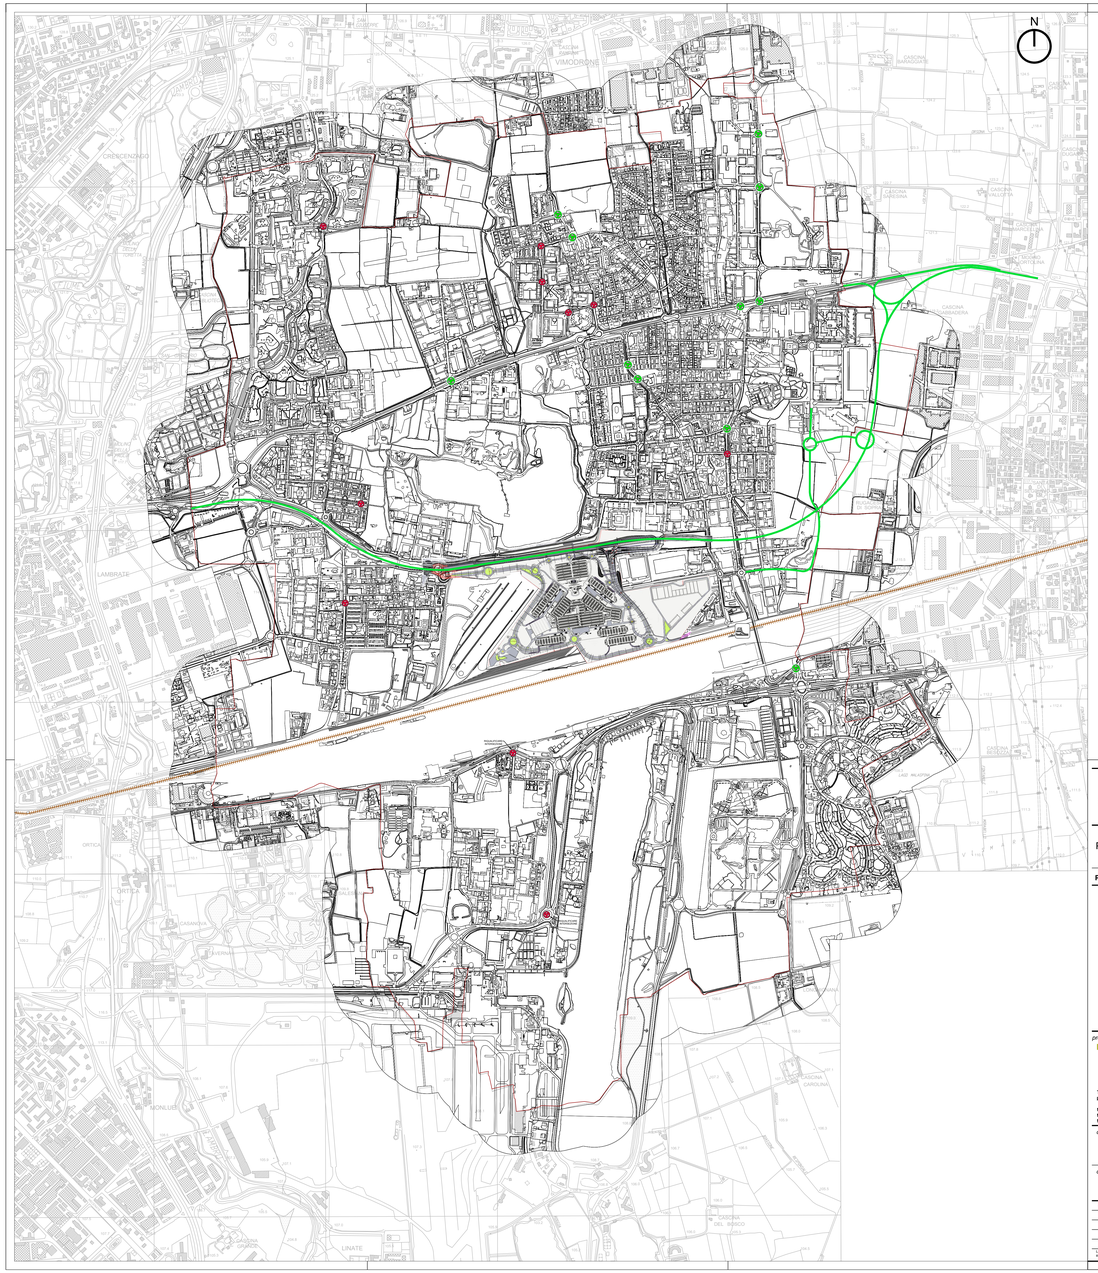

Legenda

- Confine comunale

Classifica funzionale rete stradale

- Viabilità speciale di progetto "Cassanese bis"
- Ferrovia
- Stazione ferroviaria
- Rotatoria con priorità ALTA
- Rotatoria con priorità BASSA

La planimetria del progetto Westfield è reperibile sul sito www.silvia.regione.lombardia.it

COMUNE DI SEGRATE

CITTA' METROPOLITANA DI MILANO

PIANO URBANO DELLA MOBILITA' SOSTENIBILE (P.U.M.S.)

PIANO GENERALE



progettazione

TAU TRASPORTI E AMBIENTE URBANO

TAU Trasporti e Ambiente Urbano s.r.l.
p.iva e c.f. 05695190961

t. +39 02 26417244
t. +39 02 26417284
f. +39 02 97375115

Certificato UNI EN ISO 9001
n° 2416/01/S
emesso da RINA Services SpA

associato oice

via privata Osiavia 19/7
20134 Milano

studio@tau.com
studio@pec.t-au.com
www.t-au.com

direzione tecnica

DOTT. ING. MICHELE BOSTARDI
Sez. A Settori: a) civile e ambientale c) industriale
n° A 17455
MILANO

codifica elaborato

commessa	fase	livello	tipo	prog	rev	n°	scala
3918	PUMS	PG	FG	01	C	3.3.1	1:10.000

oggetto

QUADRO PROGETTUALE
PRIORITA' DEGLI INTERVENTI DI RIQUALIFICAZIONE DELLE INTERSEZIONI

rev	data	autore	verifica	approvazione
A	25.10.2019	Federica La Rocca	Marco Salvadori	Giorgio Monni
B	22.11.2019	Federica La Rocca	Marco Salvadori	Giorgio Monni
C	06.12.2019	Federica La Rocca	Marco Salvadori	Giorgio Monni

La proprietà intellettuale di questo documento è riservata alla società TAU Trasporti e Ambiente Urbano srl ai sensi di legge. Il presente documento non può pertanto essere diffuso per alcun scopo tranne quello per il quale è stato realizzato e fornito senza l'autorizzazione scritta di TAU Trasporti e Ambiente Urbano srl né venire comunicato a terzi o riprodotto. La società proprietaria tutela i propri diritti a norma di legge.

Z_01

Z_03

Z_04

Z_05

Z_06

Z_07

Z_08

Z_09

Legenda

Confine comunale

Ferrovia

Schema di circolazione

	Stato di Fatto	Progetto	Priorità alta
Rotatoria			
Senso unico di marcia			
Zona 30			
Intersezione semaforizzata			
Area pedonale			

Poli attrattori di traffico

- Municipio
- Poste
- Stazione ferroviaria
- Terminal bus
- Parcheggio
- Carabinieri
- Polizia Locale
- Ospedale
- Luogo di pubblico interesse
- Zona produttiva/industriale
- Zona commerciale
- Area interessata dal progetto Westfield
- Istituto scolastico
- Biblioteca
- Museo, monumento
- Chiesa, Convento, Parrocchia
- Cimitero
- Impianto sportivo
- Piscina
- Parco pubblico, Area giochi
- Parco esposizioni
- Mercato settimanale
- Zona aeroportuale
- Istituti di pubblico interesse

KEYMAP



COMUNE DI SEGRATE
CITTA' METROPOLITANA DI MILANO

PIANO URBANO DELLA MOBILITA' SOSTENIBILE (P.U.M.S.)

PIANO GENERALE



progettazione

TAU
TRASPORTI E AMBIENTE URBANO

Certificato UNI EN ISO 9001
n° 24163/01/S
emesso da RINA Services SpA

associato
oice

direzione tecnica

DOTT.ING. MORENI GIORGIO
Ordine degli Ingegneri della Provincia di Milano n. 16205
Settore a) civile e ambientale

TAU Trasporti e Ambiente Urbano s.r.l.
p.iva e c.f. 05500190961
t. +39 02 26417244
f. +39 02 26417246
t. +39 02 25757316

via privata Oslavia 18/7
20154 Milano
studio@tau-eu.com
studio@pec.tau.com
www.t-au.com

codifica elaborato

commessa	fase	livello	tipo	prog	rev	nr	scala
3918	PUMS	PG	FG	01	C	3.4.1	1:3000

oggetto

QUADRO PROGETTUALE
SCHEMA DI CIRCOLAZIONE E POLI ATTRATTORI DI TRAFFICO

rev	data	autore	verifica	approvazione
A	25.10.2019	Federica La Rocca	Marco Salvadori	Giorgio Moreni
B	22.11.2019	Federica La Rocca	Marco Salvadori	Giorgio Moreni
C	06.12.2019	Federica La Rocca	Marco Salvadori	Giorgio Moreni

La proprietà intellettuale di questo documento è riservata alla società TAU Trasporti e Ambiente Urbano s.r. ai sensi di legge. Il presente documento non può pertanto essere utilizzato per alcun scopo eccetto quello per il quale è stato realizzato e fornito senza l'autorizzazione scritta di TAU Trasporti e Ambiente Urbano s.r. che rimane comunque a tutti i contratti. La vendita proprietaria tutela i propri diritti a norma di legge.

Legenda

- Confine comunale
- Ferrovia

Schema di circolazione

	Stato di Fatto	Progetto	Priorità alta
Rotatoria			
Senso unico di marcia			
Zona 30			
Intersezione semaforizzata			
Area pedonale			

Poli attrattori di traffico

- Municipio
- Poste
- Stazione ferroviaria
- Terminal bus
- Parcheggio
- Carabinieri
- Polizia Locale
- Ospedale
- Luogo di pubblico interesse
- Zona produttiva/industriale
- Zona commerciale
- Area interessata dal progetto Westfield
- Istituto scolastico
- Biblioteca
- Museo, monumento
- Chiesa, Convento, Parrocchia
- Cimitero
- Impianto sportivo
- Piscina
- Parco pubblico, Area giochi
- Parco esposizioni
- Mercato settimanale
- Zona aeroportuale
- Istituti di pubblico interesse

KEYMAP



COMUNE DI SEGRATE
CITTA' METROPOLITANA DI MILANO

PIANO URBANO DELLA MOBILITA' SOSTENIBILE (P.U.M.S.)

PIANO GENERALE



progettazione
TAU Trasporti e Ambiente Urbano s.r.l.
p.iva e c.f. 05580190961
t. +39 02 26417244
f. +39 02 26417254
f. +39 02 87370116

Certificato UNI EN ISO 9001
n° 24163/01/S
emesso da RINA Services SpA
associato
via privata Oslavia 18/7
20154 Milano
studio@tau.com
studio@pec.tau.com
www.t-au.com


direzione tecnica
DOTT.ING. MARIO BOSISIO
SALA Settore
Ambientale
n. iscrizione
A° A 17453

codifica elaborato commessa	fase	livello	tipo	prog	rev	nr	scala
3916	PUMS	PG	FG	01	C	3.4.2	1:3000

oggetto
QUADRO PROGETTUALE
SCHEMA DI CIRCOLAZIONE E POLI ATTRATTORI DI TRAFFICO

rev	data	autore	verifica	approvazione
A	25.10.2019	Federica La Rocca	Marco Salvadori	Giorgio Monni
B	22.11.2019	Federica La Rocca	Marco Salvadori	Giorgio Monni
C	06.12.2019	Federica La Rocca	Marco Salvadori	Giorgio Monni

La proprietà intellettuale di questo documento è esercitata alla società TAU Trasporti e Ambiente Urbano srl, ai sensi di legge. Il presente documento non può pertanto essere utilizzato per alcun scopo eccetto quello per il quale è stato realizzato e fornito senza l'autorizzazione scritta di TAU Trasporti e Ambiente Urbano srl né venire comunicato a terzi o riprodotto. La società proprietaria tutela i propri diritti a norma di legge.

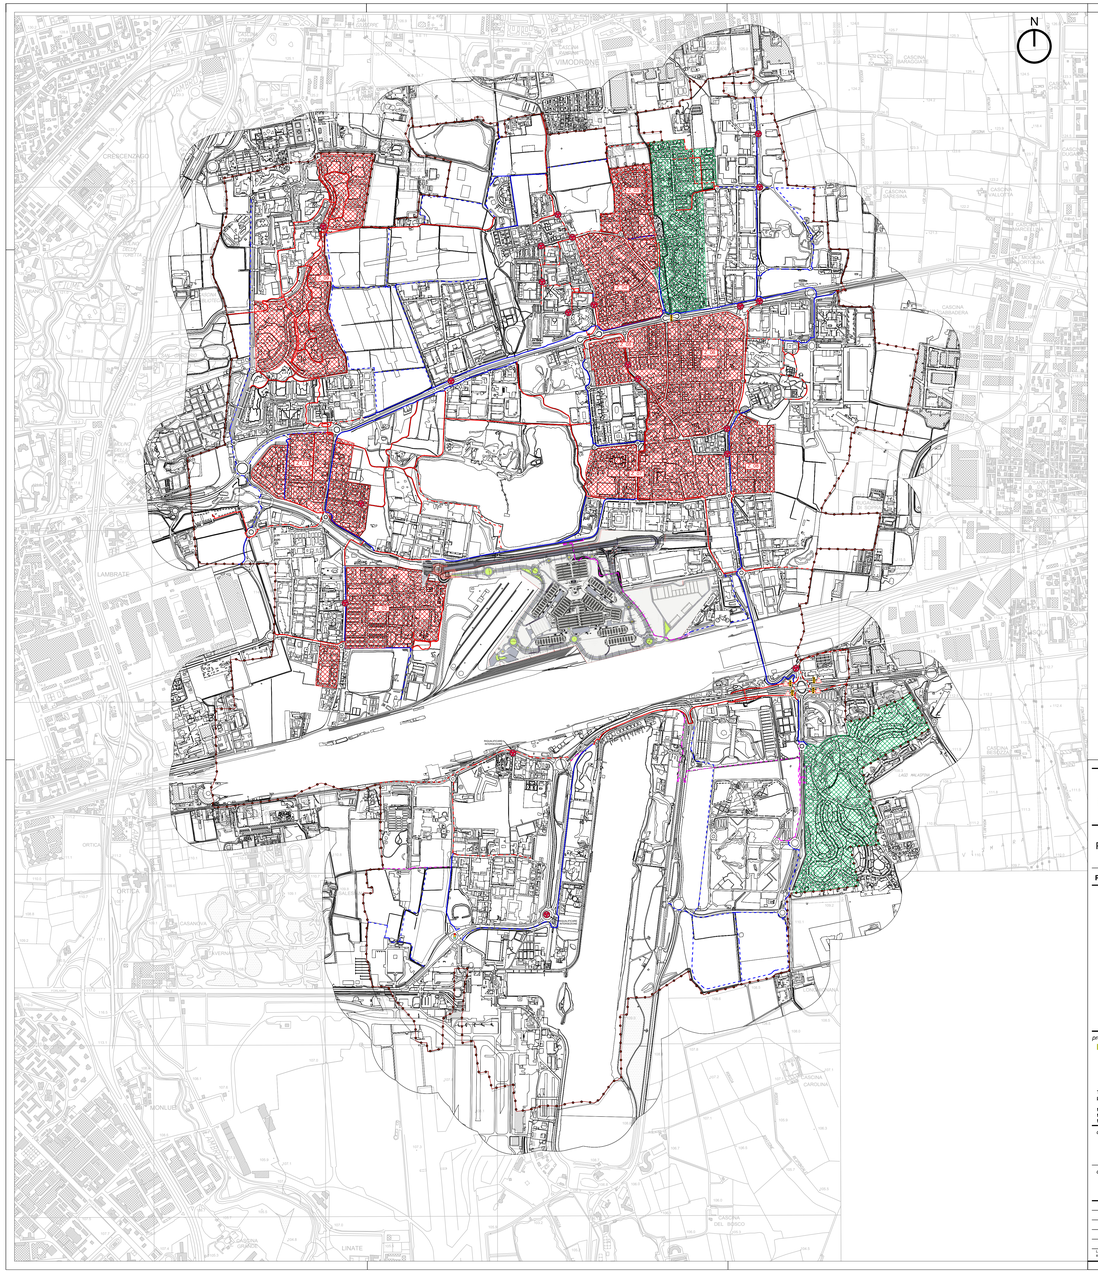

Legenda

Confine comunale

Interventi infrastrutturali

- Rotatoria esistente
- Rotatoria di progetto
- Itinerario ciclopedonale esistente
- Itinerario ciclopedonale di progetto
- Itinerario ciclabile esistente
- Itinerario ciclabile di progetto
- Itinerario ciclopedonale previsto per progetto Westfield

Schema di circolazione

- Zona 30 esistente
- Zona 30 di progetto

Poli attrattori di traffico

- Area interessata dal progetto Westfield
- Nuova ciclostazione

Codifica interventi infrastrutturali

Z_xx — Nuova "Zona 30"

COMUNE DI SEGRATE
CITTA' METROPOLITANA DI MILANO

PIANO URBANO DELLA MOBILITA' SOSTENIBILE (P.U.M.S.)

PIANO GENERALE



progettazione

TAU TRASPORTI E AMBIENTE URBANO

TAU Trasporti e Ambiente Urbano s.r.l.
p.iva e c.f. 05085190961

t. +39 02 26417244
t. +39 02 26417284
f. +39 02 97375115

Certificato UNI EN ISO 9001
n° 2416/01/S
emesso da RINA Services SpA

associato oice

via privata Osiavia 19/7
20134 Milano

studio@tau.eu.com
studio@pec.t-au.com
www.t-au.com

direzione tecnica

DOTT. ING. MICHELE DISTASO
Sez. A Settori: a) civile e ambientale c) industriale
n° A 17455

codifica elaborato


commessa	fase	livello	tipo	prog	rev	nr	*scala*
3918	PUMS	PG	FG	01	C	3.5	1:10.000

oggetto

QUADRO PROGETTUALE
ITINERARI CICLOPEDONALI

rev	data	autore	verifica	approvazione
A	25.10.2019	Federica La Rocca	Marco Salvadori	Giorgio Monni
B	22.11.2019	Federica La Rocca	Marco Salvadori	Giorgio Monni
C	06.12.2019	Federica La Rocca	Marco Salvadori	Giorgio Monni

La proprietà intellettuale di questo documento è riservata alla società TAU Trasporti e Ambiente Urbano s.r.l. ai sensi di legge. Il presente documento non può pertanto essere diffuso per alcun scopo tranne quello per il quale è stato realizzato e fornito senza l'autorizzazione scritta di TAU Trasporti e Ambiente Urbano srl né venire comunicato a terzi o riprodotto. La società proprietaria tutela i propri diritti a norma di legge.

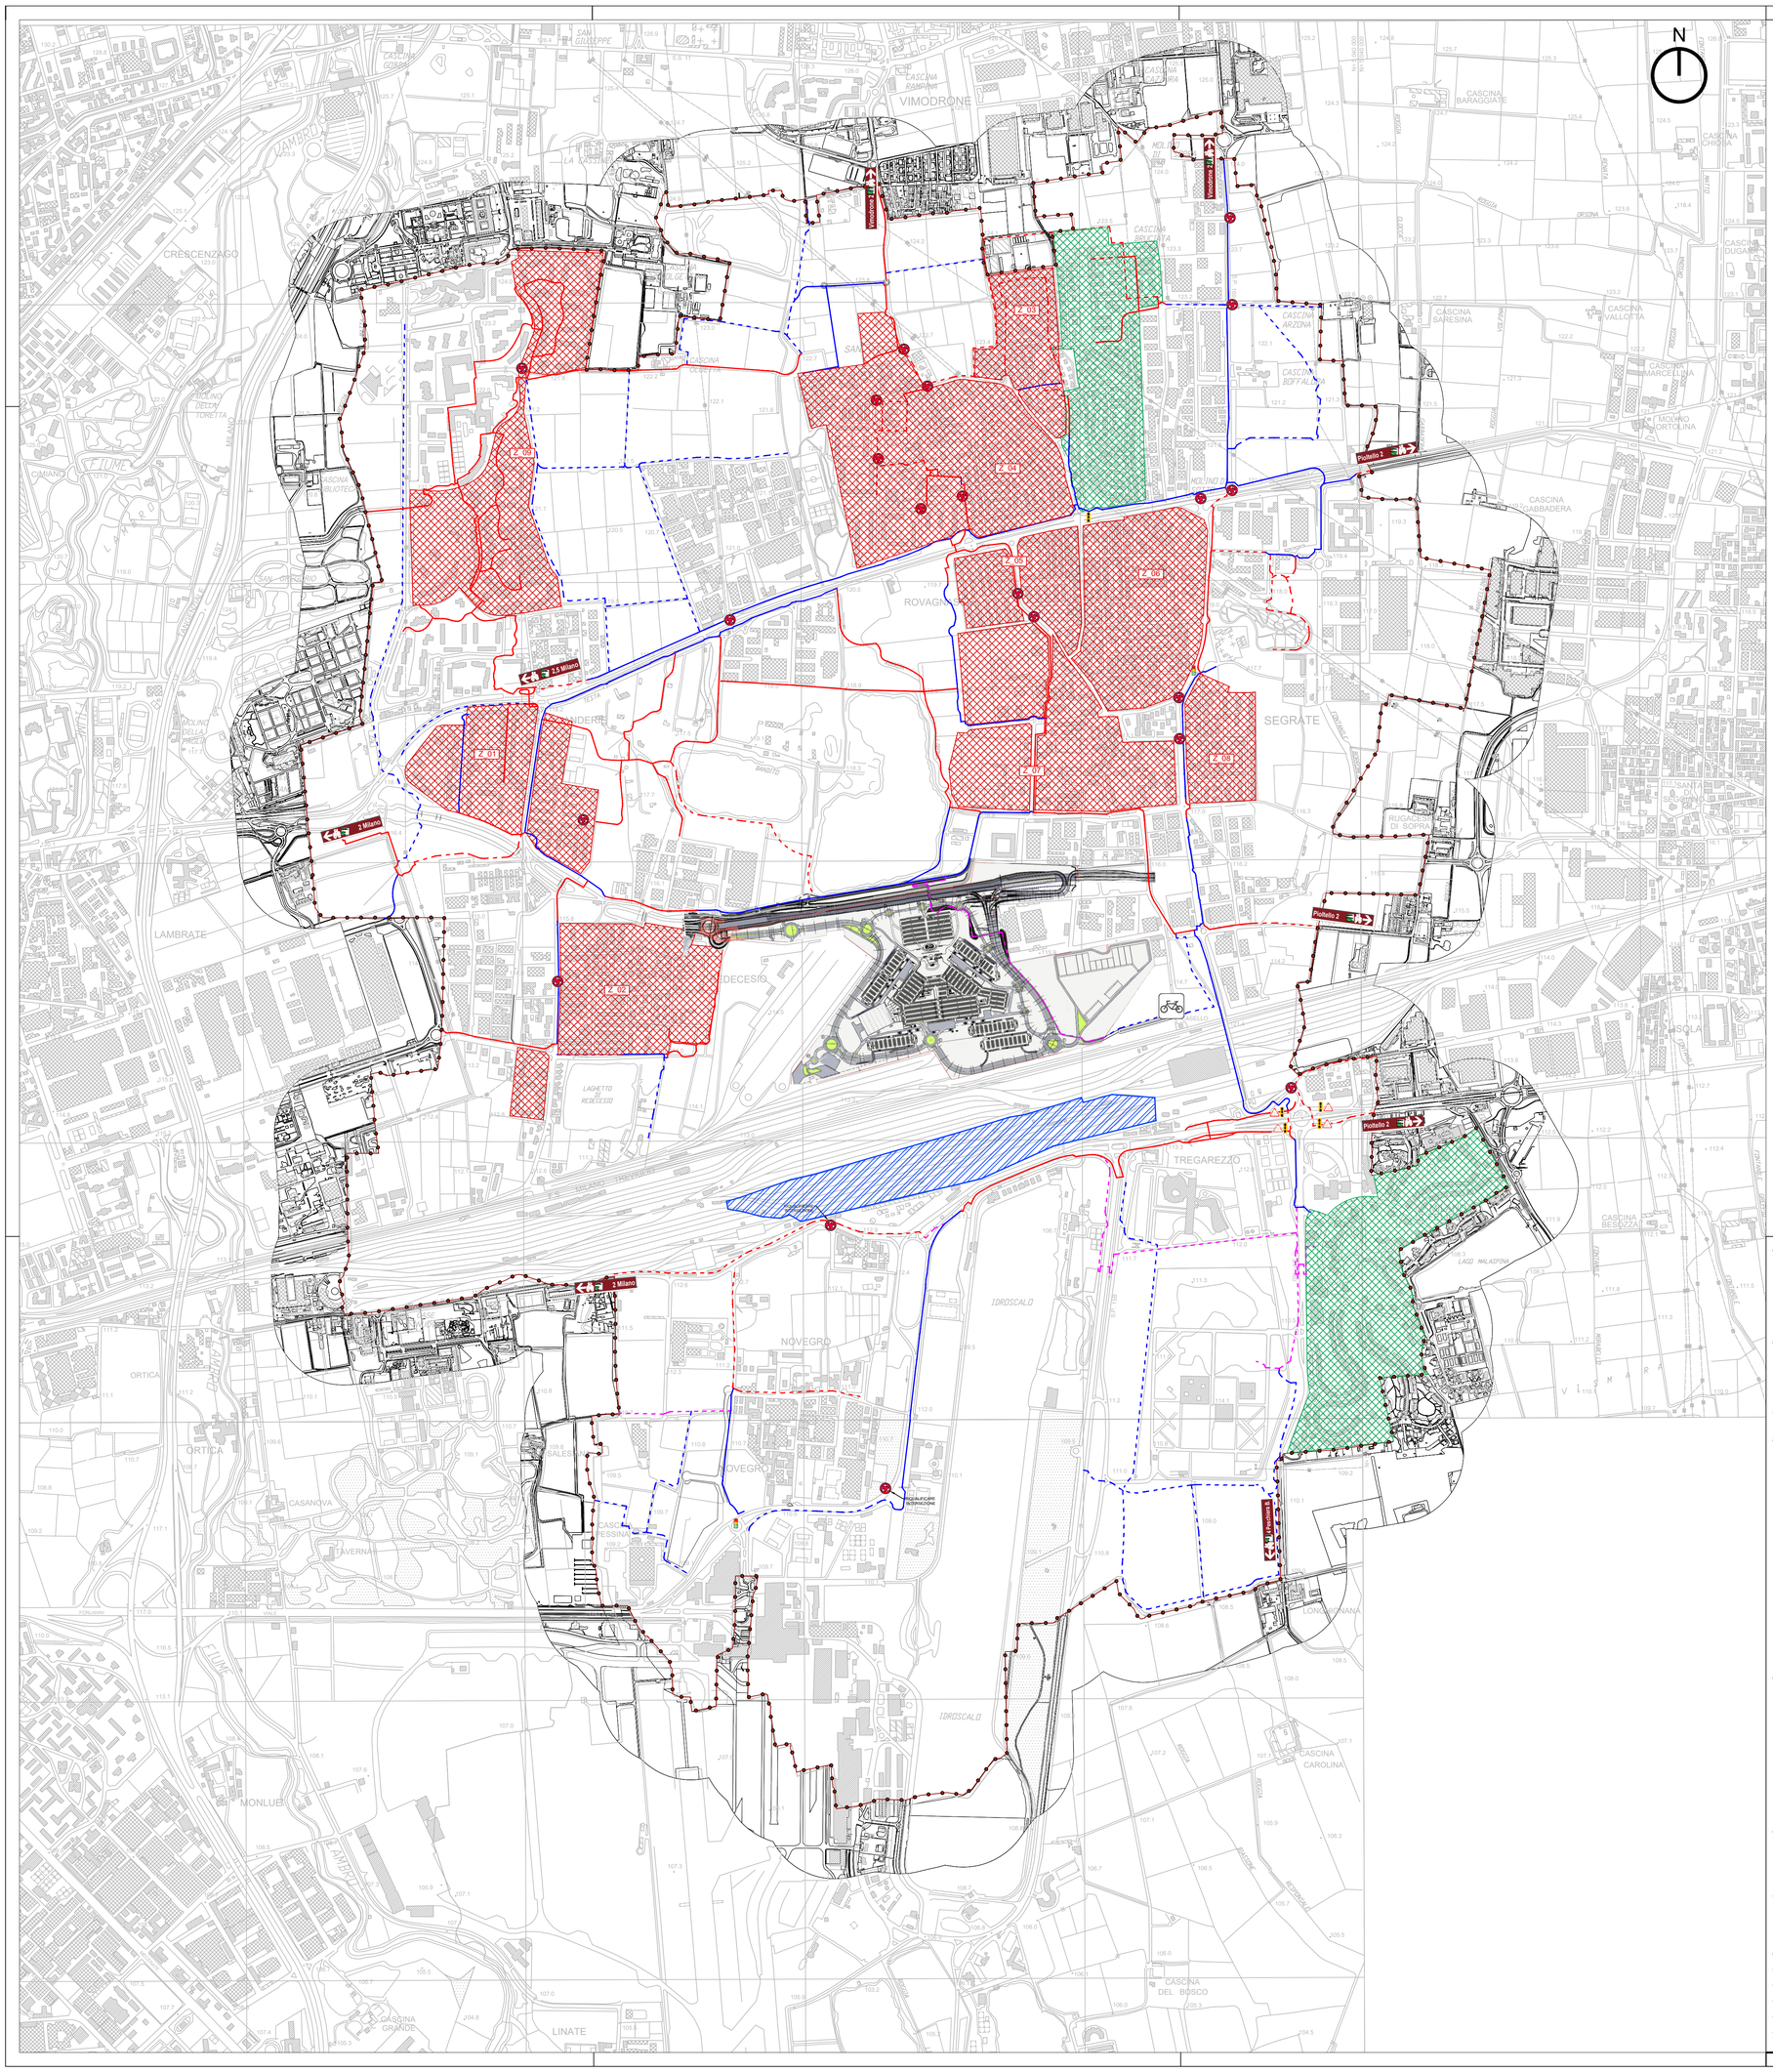

Legenda

Confine comunale

Interventi infrastrutturali

- Rotatoria esistente
- Rotatoria di progetto
- Itinerario ciclopedonale esistente
- Itinerario ciclopedonale di progetto
- Itinerario ciclabile esistente
- Itinerario ciclabile di progetto
- Itinerario ciclopedonale previsto per progetto Westfield

Schema di circolazione

- Zona 30 esistente
- Zona 30 di progetto

Poli attrattori di traffico

- Area interessata dal progetto Westfield
- Nuova ciclostazione
- Area HUPAC

Codifica interventi infrastrutturali

Z_xx — Nuova "Zona 30"

COMUNE DI SEGRATE

CITTA' METROPOLITANA DI MILANO

PIANO URBANO DELLA MOBILITA' SOSTENIBILE (P.U.M.S.)

PIANO GENERALE



progettazione

TAU TRASPORTI e AMBIENTE URBANO

TAU Trasporti e Ambiente Urbano s.r.l.
p.iva e c.f. 05500190961

t. +39 02 26417244
t. +39 02 26417284
f. +39 02 87370115

Certificato UNI EN ISO 9001
n° 24163/01/S
emesso da RINA Services SpA

associato oice

via privata Oslavia 18/7
20134 Milano

studio@t-au.com
studio@pec.t-au.com
www.t-au.com

direzione tecnica

ORDINE DEGLI INGEGNERI DELLA PROVINCIA DI MILANO
DOTT.ING. MORINI GIORGIO
Sez.A Settori: a) civile e ambientale b) industriale
n° A 17453

codifica elaborato

commessa	fase	livello	tipo	prog	rev	nr	*scala*
3918	PUMS	PG	FG	01	E	3.5	1:10.000

oggetto


QUADRO PROGETTUALE
ITINERARI CICLOPEDONALI

rev	data	autore	verifica	approvazione
A	25.10.2019	Federica La Rocca	Marco Salvadori	Giorgio Morini
C	06.12.2019	Federica La Rocca	Marco Salvadori	Giorgio Morini
D	19.12.2019	Federica La Rocca	Marco Salvadori	Giorgio Morini
E	06.02.2020	Valentina Zangirolami	Marco Salvadori	Giorgio Morini

La proprietà intellettuale di questo documento è riservata alla società TAU Trasporti e Ambiente Urbano srl ai sensi di legge. Il presente documento non può pertanto essere utilizzato per alcun scopo eccetto quello per il quale è stato realizzato e fornito senza l'autorizzazione scritta di TAU Trasporti e Ambiente Urbano srl né venire comunicato a terzi o riprodotto. La società proprietaria tutela i propri diritti a rigore di legge.


PROGETTO 1

SCALA 1:500

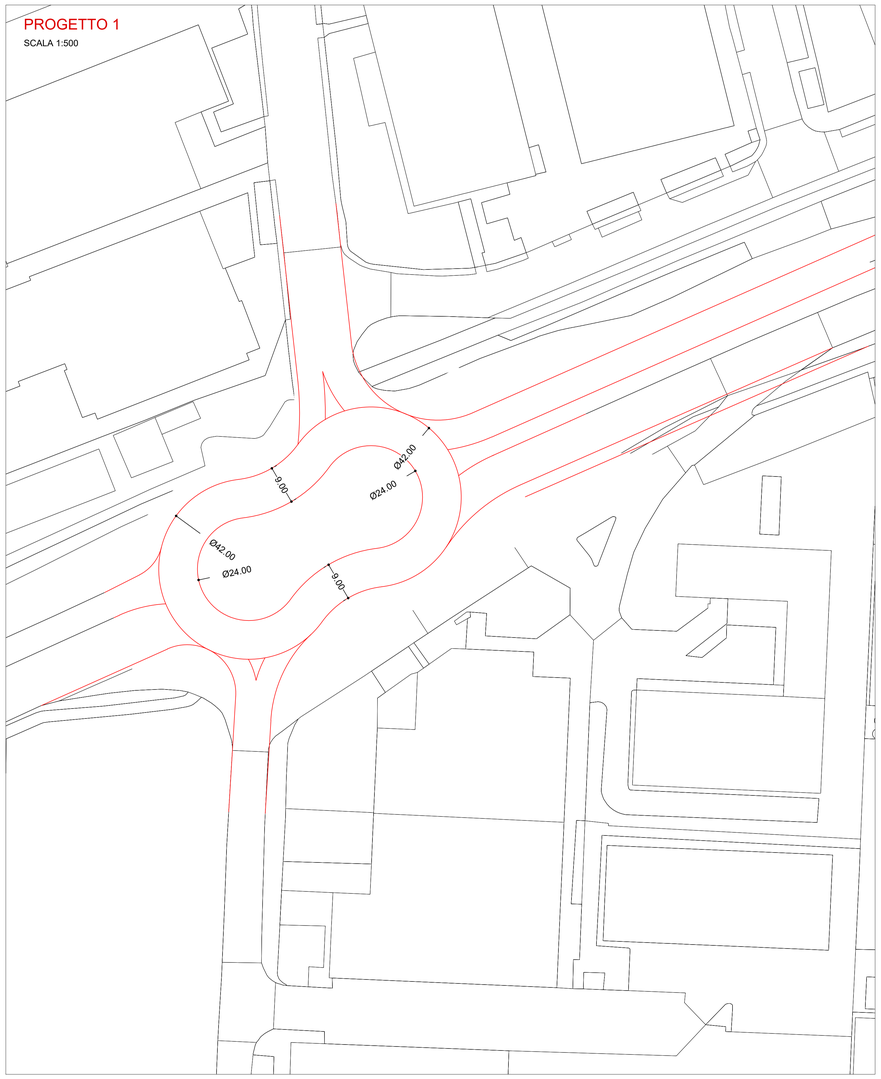

PROGETTO 2

SCALA 1:500

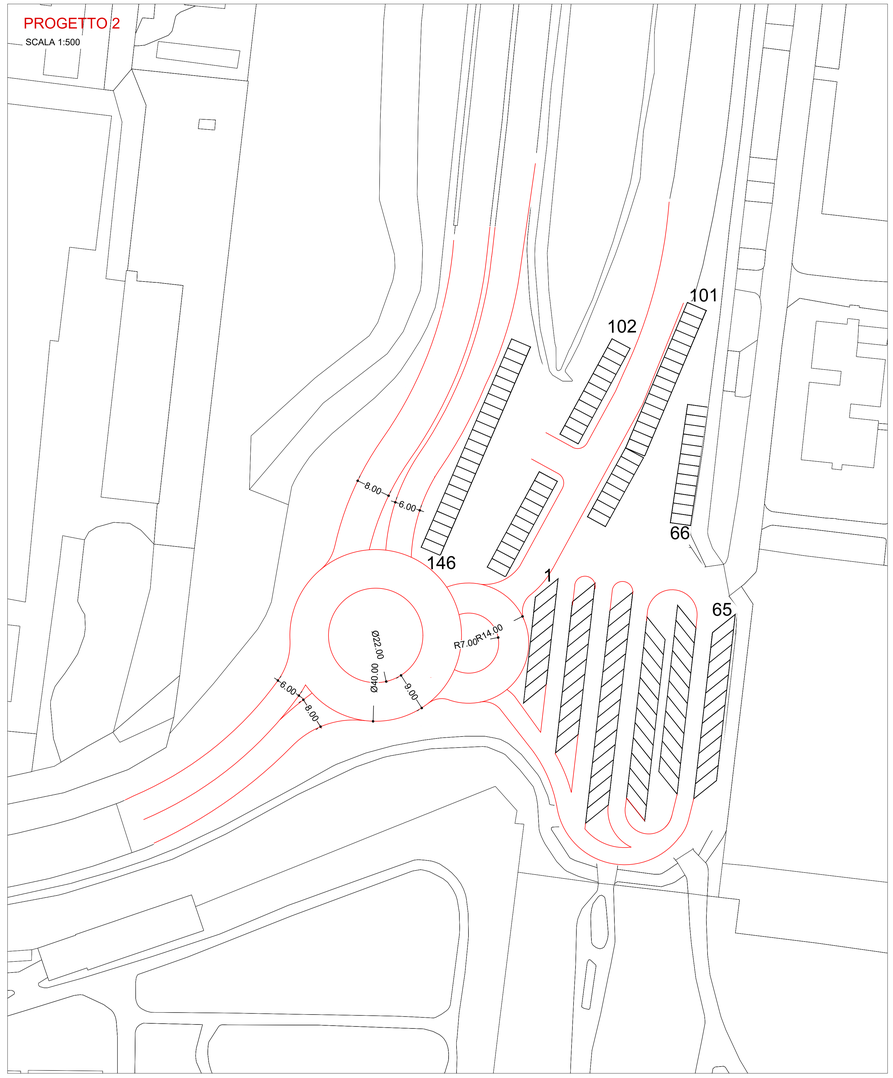


Legenda

- Confine comunale
- Interventi viabilistici di progetto
- Rotatoria di progetto
- Segnaletica orizzontale


KEYMAP



SCALA 1:3000

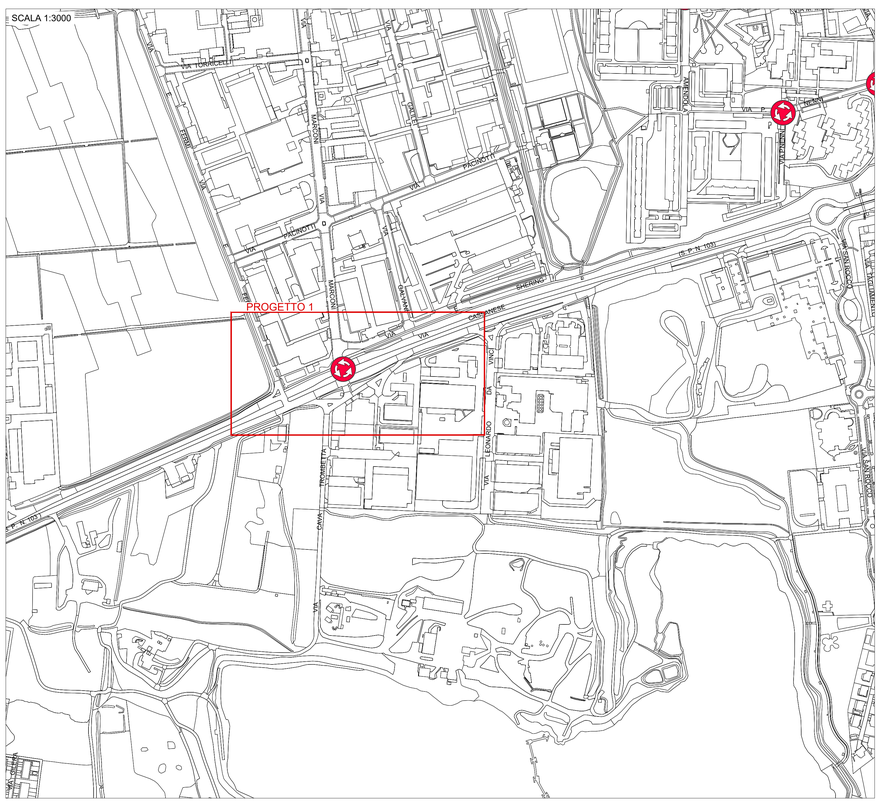
PROGETTO 1
VIA TOMMASEO
VIA PROMESSI
VIA MANZONI
VIA LEONARDO
VIA TRIESTE
VIA CAVOUR
VIA GARIBALDI
VIA MONTE GRAPPA
VIA MONTE SABOTINO
VIA MONTE NERO
VIA MONTE SAN MICHELE
VIA MONTE PASUBIO
VIA MONTE ADAMELLO
VIA MONTE CERVINO
VIA MONTE ROSA
VIA MONTE BIANCO
VIA MONTE CENGIO
VIA MONTE GRAPPA




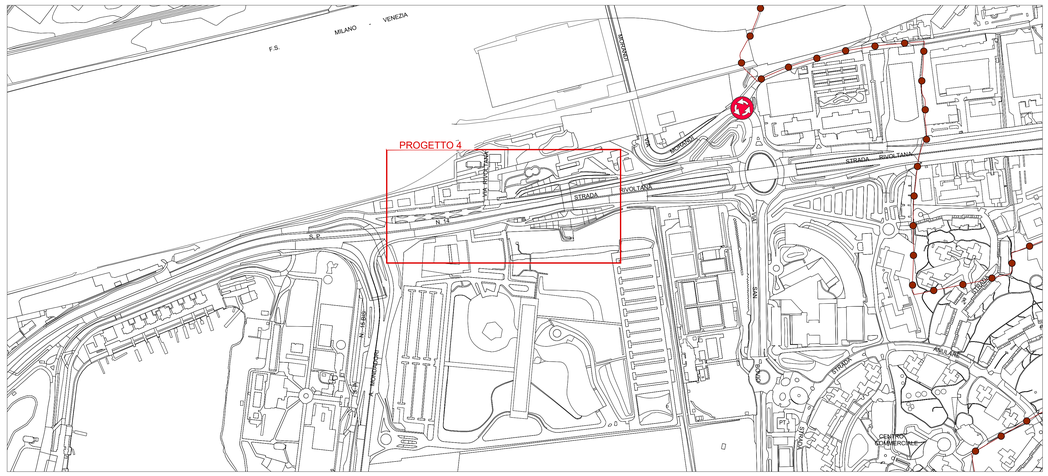

PROGETTO 3


SEZIONE

SCALA 1:100

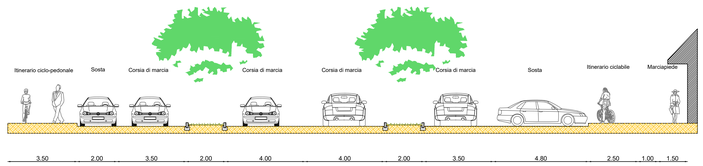


PIANTA

SCALA 1:200

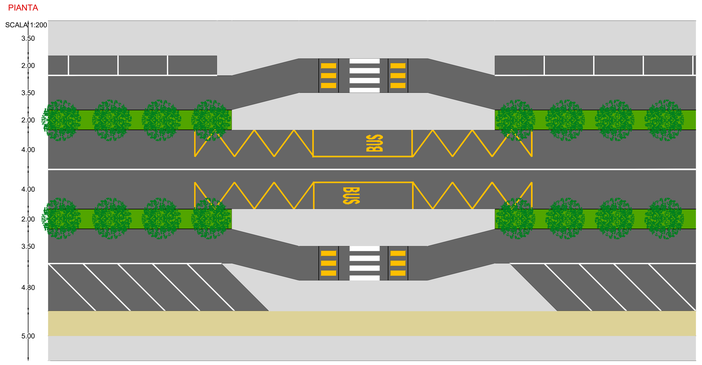

PROGETTO 4

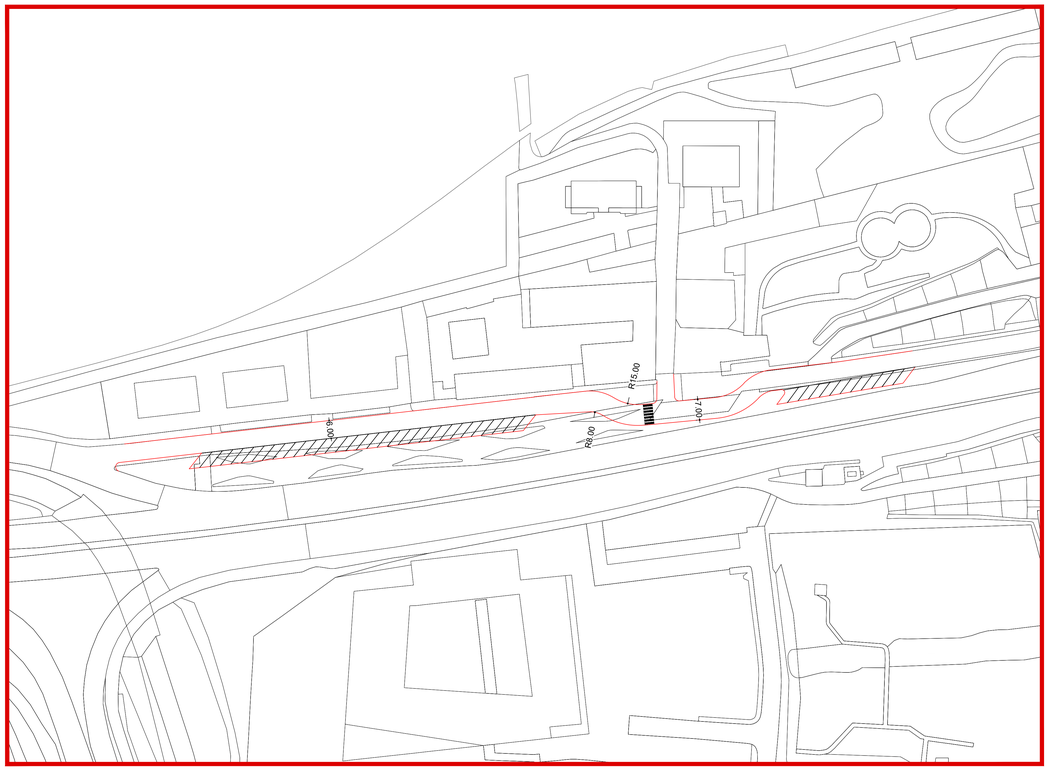

Legenda

- Confine comunale
- Rotatoria di progetto
- Sottofondo esistente
- Marciapiede
- Corsia stradale
- Aiuola
- Segnaletica orizzontale
- Alberi

KEYMAP



COMUNE DI SEGRATE

CITTA' METROPOLITANA DI MILANO

PIANO URBANO DELLA MOBILITA' SOSTENIBILE (P.U.M.S.)

PIANO GENERALE



progettazione

TAU Trasporti e Ambiente Urbano s.r.l.
p.iva e c.f. 05505190961
t. +39 02 26417244
f. +39 02 87370115

Certificato UNI EN ISO 9001
n° 24163/01/S
emesso da RINA Services SpA

associato oice

via privata Oslavia 18/7
20134 Milano
studio@t-au.com
studio@pec.t-au.com
www.t-au.com

direzione tecnica

ORDINE DEGLI INGEGNERI DELLA PROVINCIA DI MILANO
DOTT.ING. MORINI GIORGIO
Sez.A Settori: a) civile e ambientale b) industriale
n° A 17455

codifica elaborato							scala
commessa	fase	livello	tipo	prog	rev	nr	
3918	PUMS	PG	FG	01	C	3.6.2	varie


oggetto: QUADRO PROGETTUALE
INTERVENTI INFRASTRUTTURALI PROPOSTI

rev	data	autore	verifica	approvazione
A	25.10.2019	Federica La Rocca	Marco Salvadori	Giorgio Morini
B	22.11.2019	Federica La Rocca	Marco Salvadori	Giorgio Morini
C	06.12.2019	Federica La Rocca	Marco Salvadori	Giorgio Morini

La proprietà intellettuale di questo documento è riservata alla società TAU Trasporti e Ambiente Urbano srl ai sensi di legge. Il presente documento non può pertanto essere utilizzato per alcun scopo eccetto quello per il quale è stato realizzato e fornito senza l'autorizzazione scritta di TAU Trasporti e Ambiente Urbano srl né venire comunicato a terzi o riprodotto. La società proprietaria tutela i propri diritti a norma di legge.


PROGETTO 5

SCALA 1:500

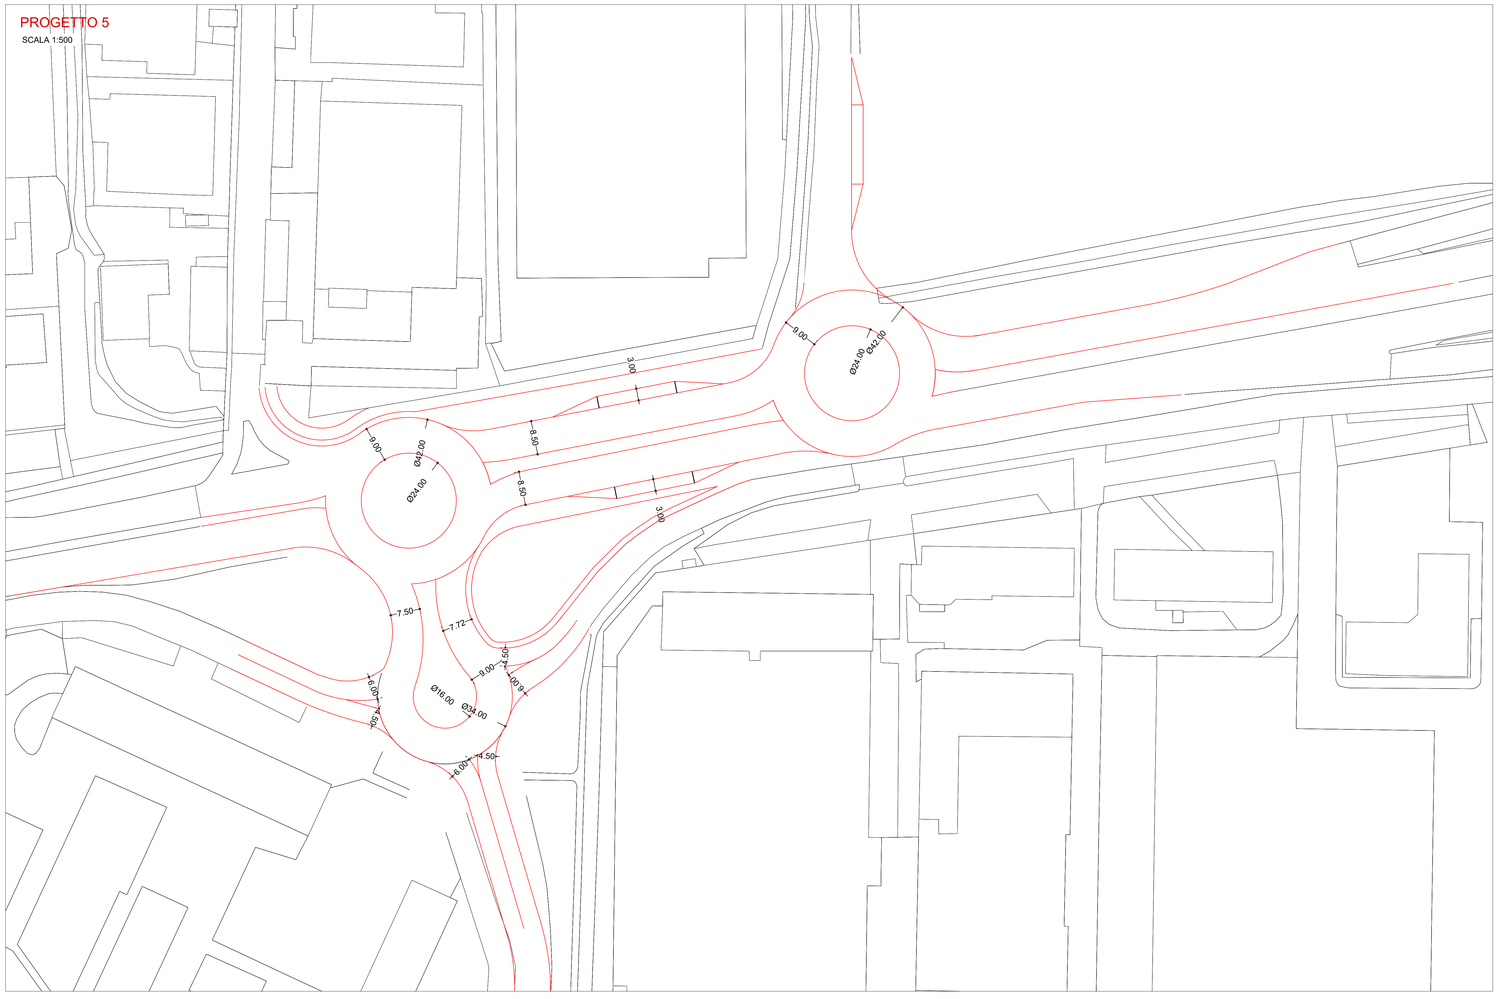


PROGETTO 6

SCALA 1:500

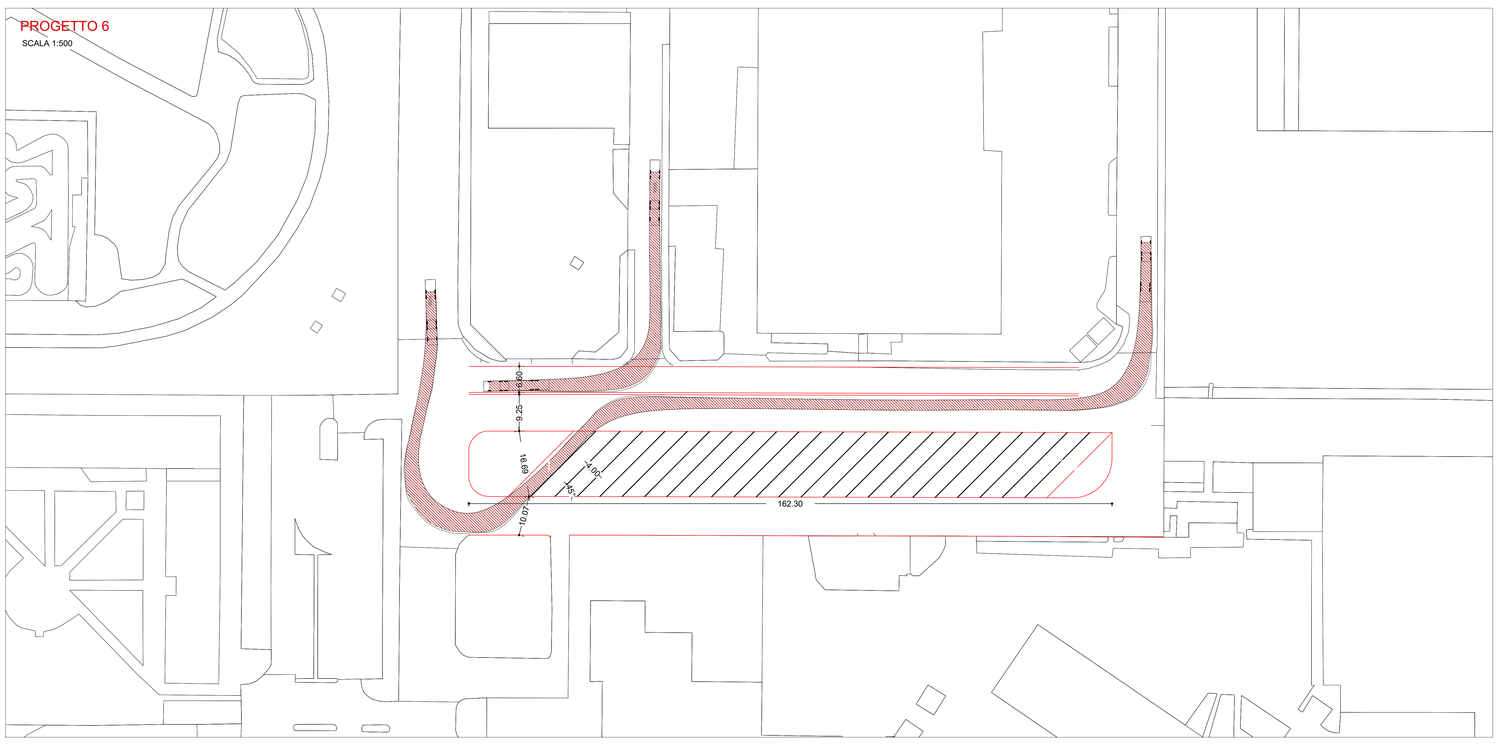

SCALA 1:3000

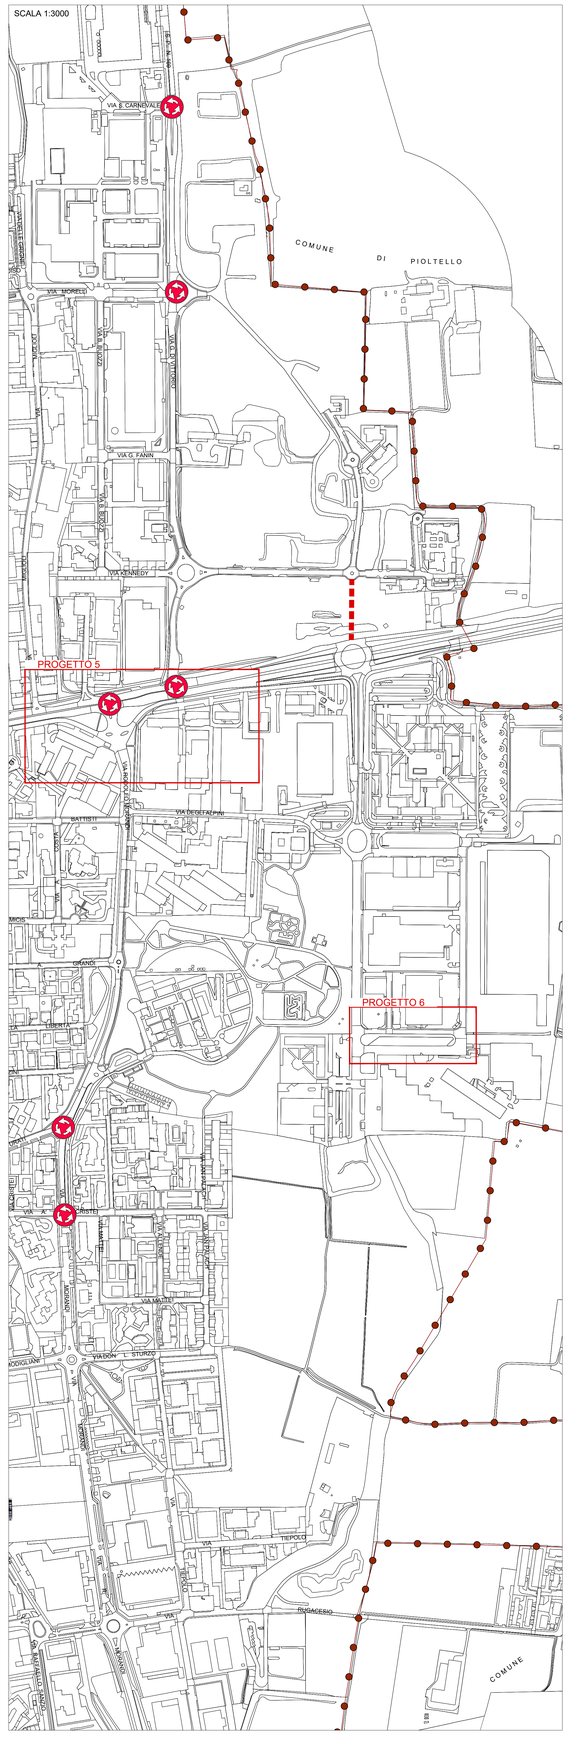

Legenda


- Confine comunale
- Interventi viabilistici di progetto
- Rotatoria di progetto
- Segnaletica orizzontale

KEYMAP



Elab. 3.6.2
Elab. 3.6.3
Elab. 3.6.1
Elab. 3.6.2
Elab. 3.6.2
Elab. 3.6.2

PROGETTO 7

SCALA 1:500

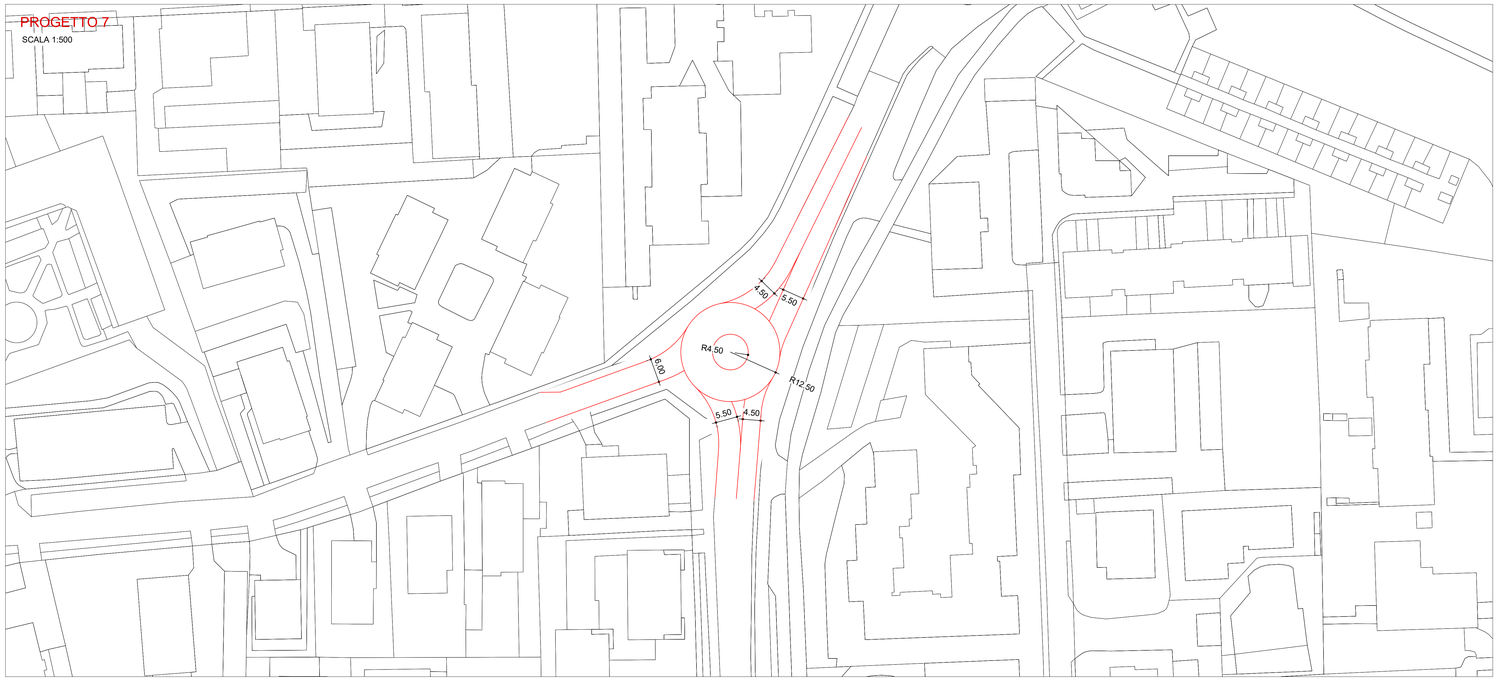



SCALA 1:3000

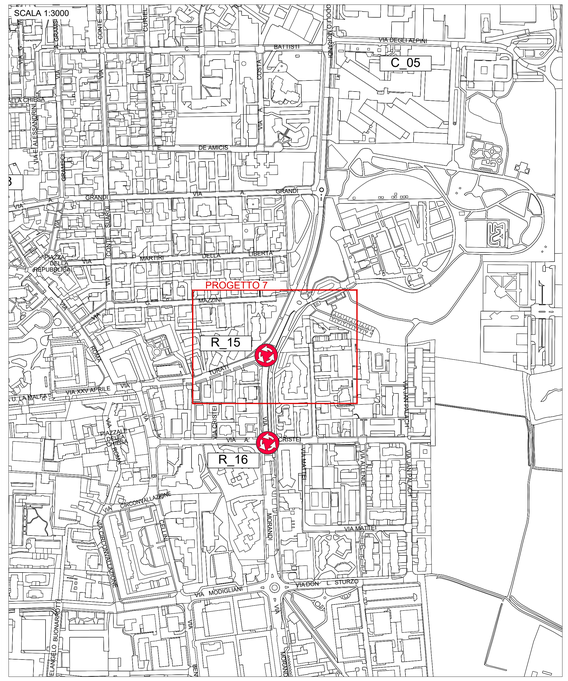

PROGETTO 8 e 9

SCALA 1:500

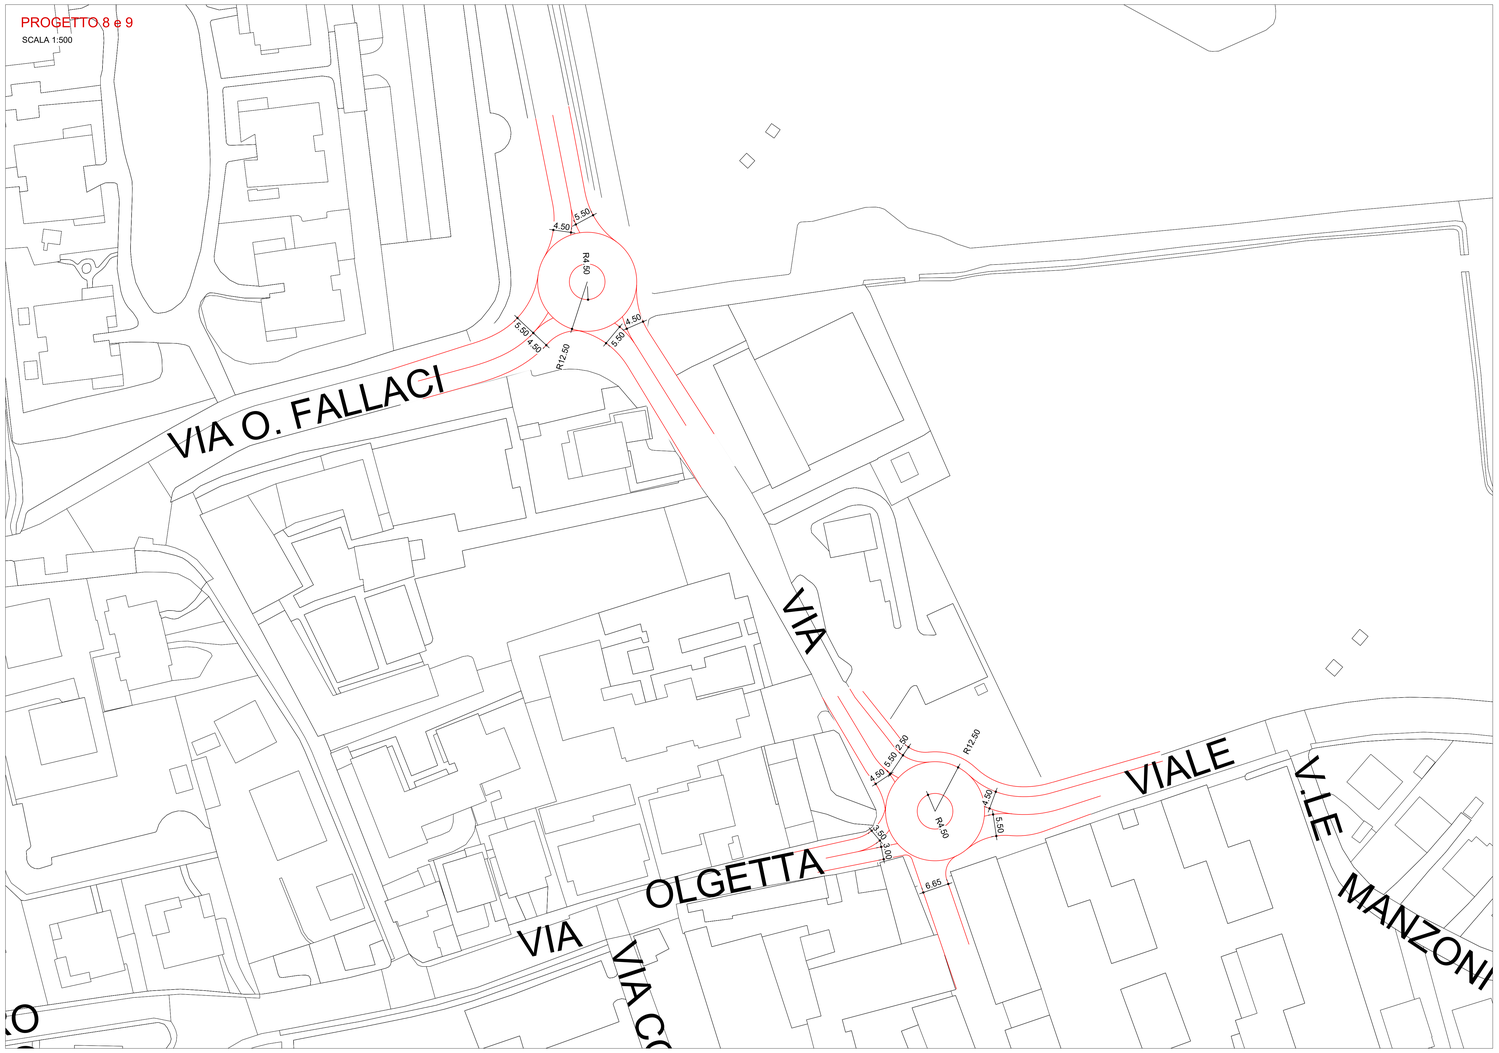


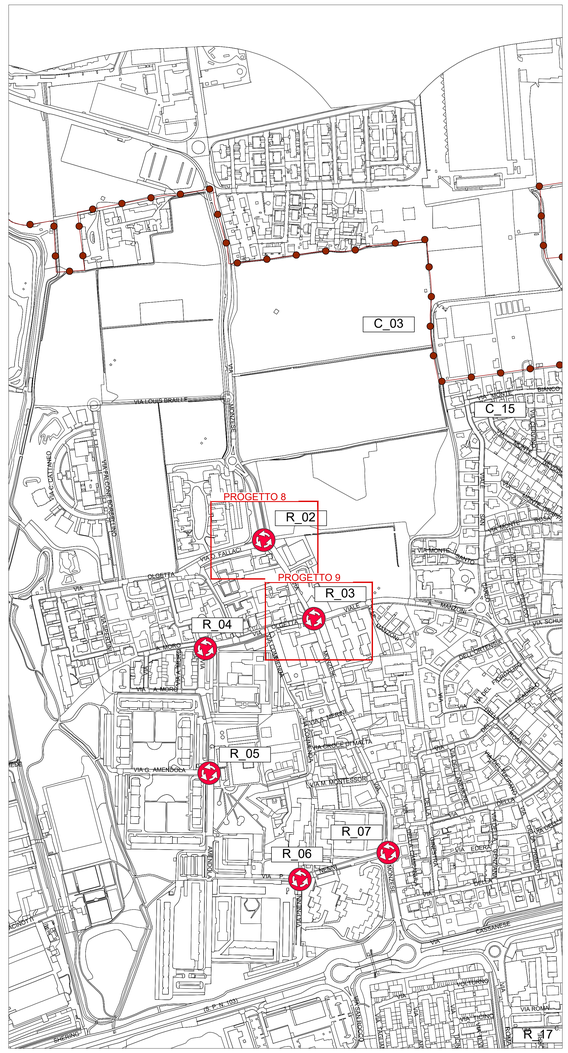

Legenda

- Confine comunale
- Interventi viabilistici di progetto
- Rotatoria di progetto

KEYMAP

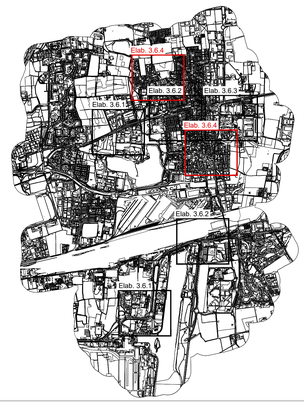

COMUNE DI SEGRATE

CITTA' METROPOLITANA DI MILANO

PIANO URBANO DELLA MOBILITA' SOSTENIBILE (P.U.M.S.)

PIANO GENERALE



progettazione

TAU Trasporti e Ambiente Urbano s.r.l.
p.iva e c.f. 05500190961

t. +39 02 26417244
t. +39 02 26417284
f. +39 02 87370115

Certificato UNI EN ISO 9001
n° 2416/01/I/S
emesso da RINA Services SpA

associato
via privata Oslavia 18/7
20134 Milano

studio@t-au.com
studio@pec.t-au.com
www.t-au.com

direzione tecnica


codifica elaborato							scala
commessa	fase	livello	tipo	prog	rev	nr	
3918	PUMS	PG	FG	01	E	3.6.4	VARIE

oggetto

QUADRO PROGETTUALE
INTERVENTI INFRASTRUTTURALI PROPOSTI

rev	data	autore	verifica	approvazione
E	06.02.2020	Valentina Zangirolami	Marco Salvadori	Giorgio Morini

La proprietà intellettuale di questo documento è riservata alla società TAU Trasporti e Ambiente Urbano srl. ai sensi di legge. Il presente documento non può pertanto essere utilizzato per alcun scopo eccetto quello per il quale è stato realizzato e fornito senza l'autorizzazione scritta di TAU Trasporti e Ambiente Urbano srl né verrà comunicato a terzi o riprodotto. La società proprietaria tutela i propri diritti a norma di legge.

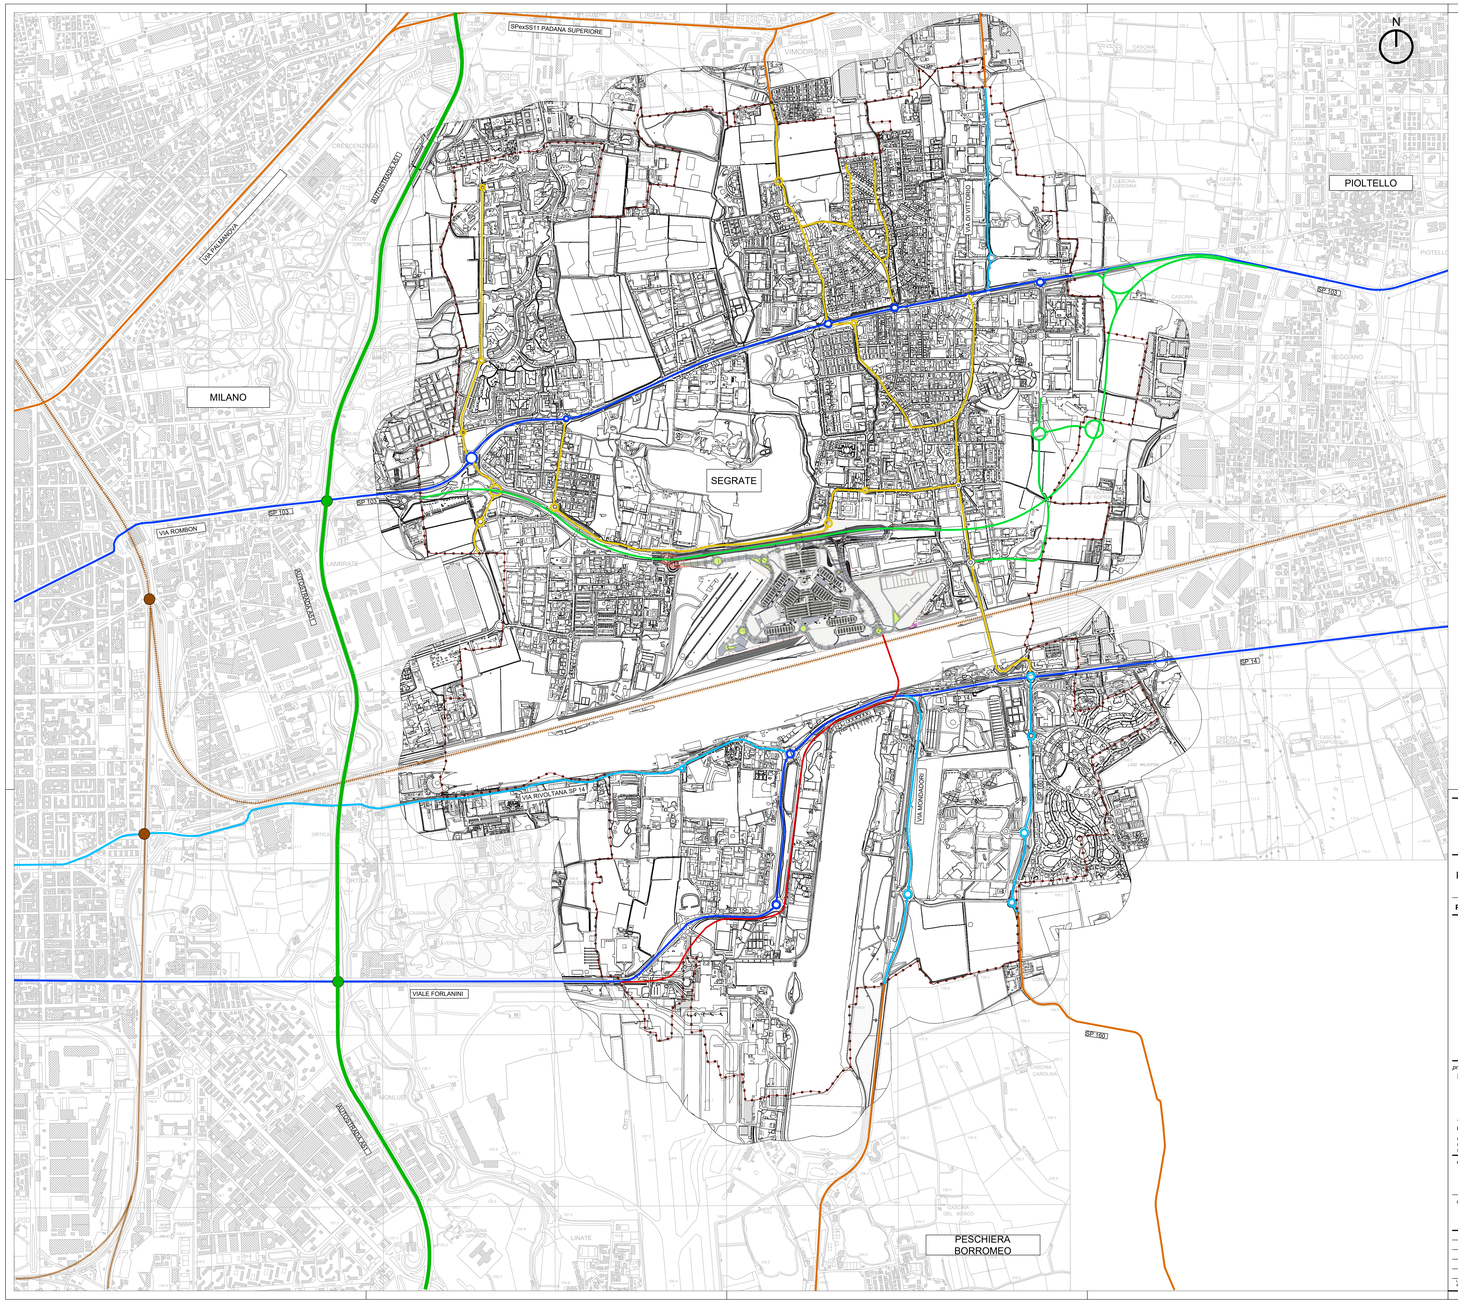

N

Legenda

Confine comunale

Classifica funzionale rete stradale

- Autostrada / Extraurbana principale
- Viabilità principale
- Viabilità secondaria urbana
- Viabilità secondaria extraurbana
- Viabilità locale
- Strade in progetto
- Connessioni sistemi della mobilità (PGT 2017)
- Ferrovia
- Svincolo autostradale
- Stazione ferroviaria

La classificazione delle strade è tratta da un provvedimento approvato dalla Città Metropolitana di Milano.

COMUNE DI SEGRATE
CITTA' METROPOLITANA DI MILANO

PIANO URBANO DELLA MOBILITA' SOSTENIBILE (P.U.M.S.)

PIANO GENERALE



progettazione
TAU TRASPORTI e AMBIENTE URBANO
TAU Trasporti e Ambiente Urbano s.r.l.
p.iva e c.f. 05500190961
t. +39 02 26417244
t. +39 02 26417264
f. +39 02 87370115

Certificato UNI EN ISO 9001
n° 24163015
emesso da RINA Services SpA
associato oice
via privata Oslavia 18/7
20134 Milano
studio@t-au.com
studio@pec.t-au.com
www.t-au.com

direzione tecnica
ORDINE DEGLI INGEGNERI DELLA PROVINCIA DI MILANO
MORINI Dott. Ing. GIOVANNI Sez. A - Settori: a) civile e ambientale b) industriale n° A 17453


codifica elaborato commessa	*fase*	*livello*	*tipo*	*prog*	*rev*	*nr*	*scala*
3918	PUMS	PG	FG	01	C	3.1	1:10.000


oggetto

QUADRO PROGETTUALE
INQUADRAMENTO GENERALE

rev	*data*	*autore*	*verifica*	*approvazione*
A	25.10.2019	Federica La Rocca	Marco Salvadori	Giorgio Monni
B	22.11.2019	Federica La Rocca	Marco Salvadori	Giorgio Monni
C	06.12.2019	Federica La Rocca	Marco Salvadori	Giorgio Monni

La proprietà intellettuale di questo documento è riservata alla società TAU Trasporti e Ambiente Urbano srl. ai sensi di legge. È pertanto severamente non può permetto essere utilizzato per alcun scopo eccetto quello per il quale è stato realizzato e fornito senza l'autorizzazione scritta di TAU Trasporti e Ambiente Urbano srl che viene comunque a tal fine richiesta. La società proprietaria tutela i propri diritti in ogni sede di legge.

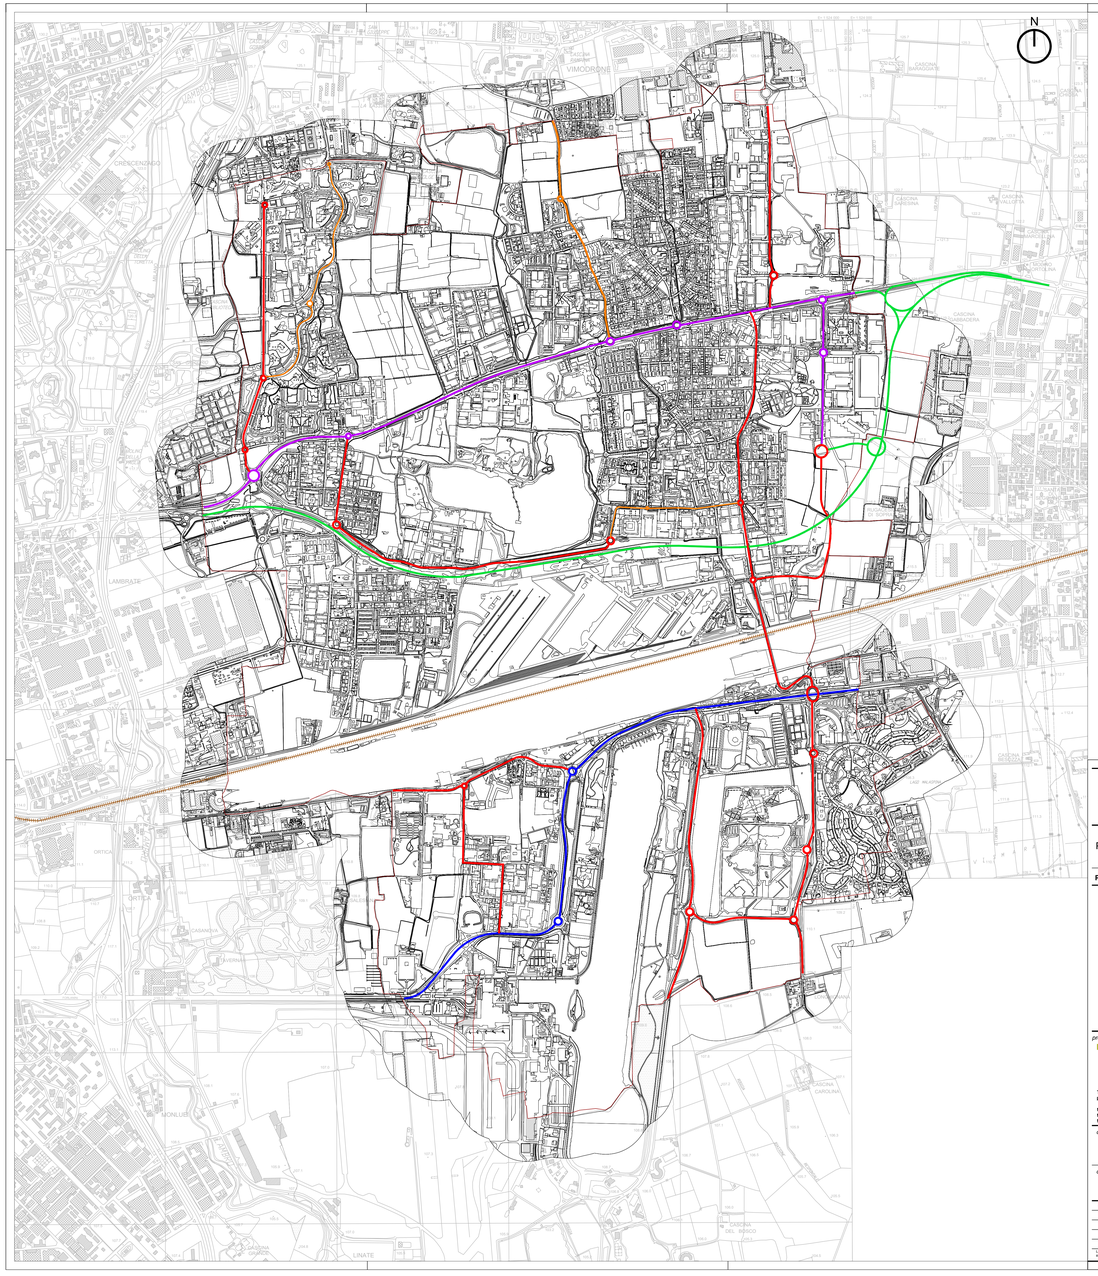
N
VIMODRONE
CASCINA GARGANA
CASCINA CAROLINA
CASCINA CAROLINA
CASCINA CAROLIN

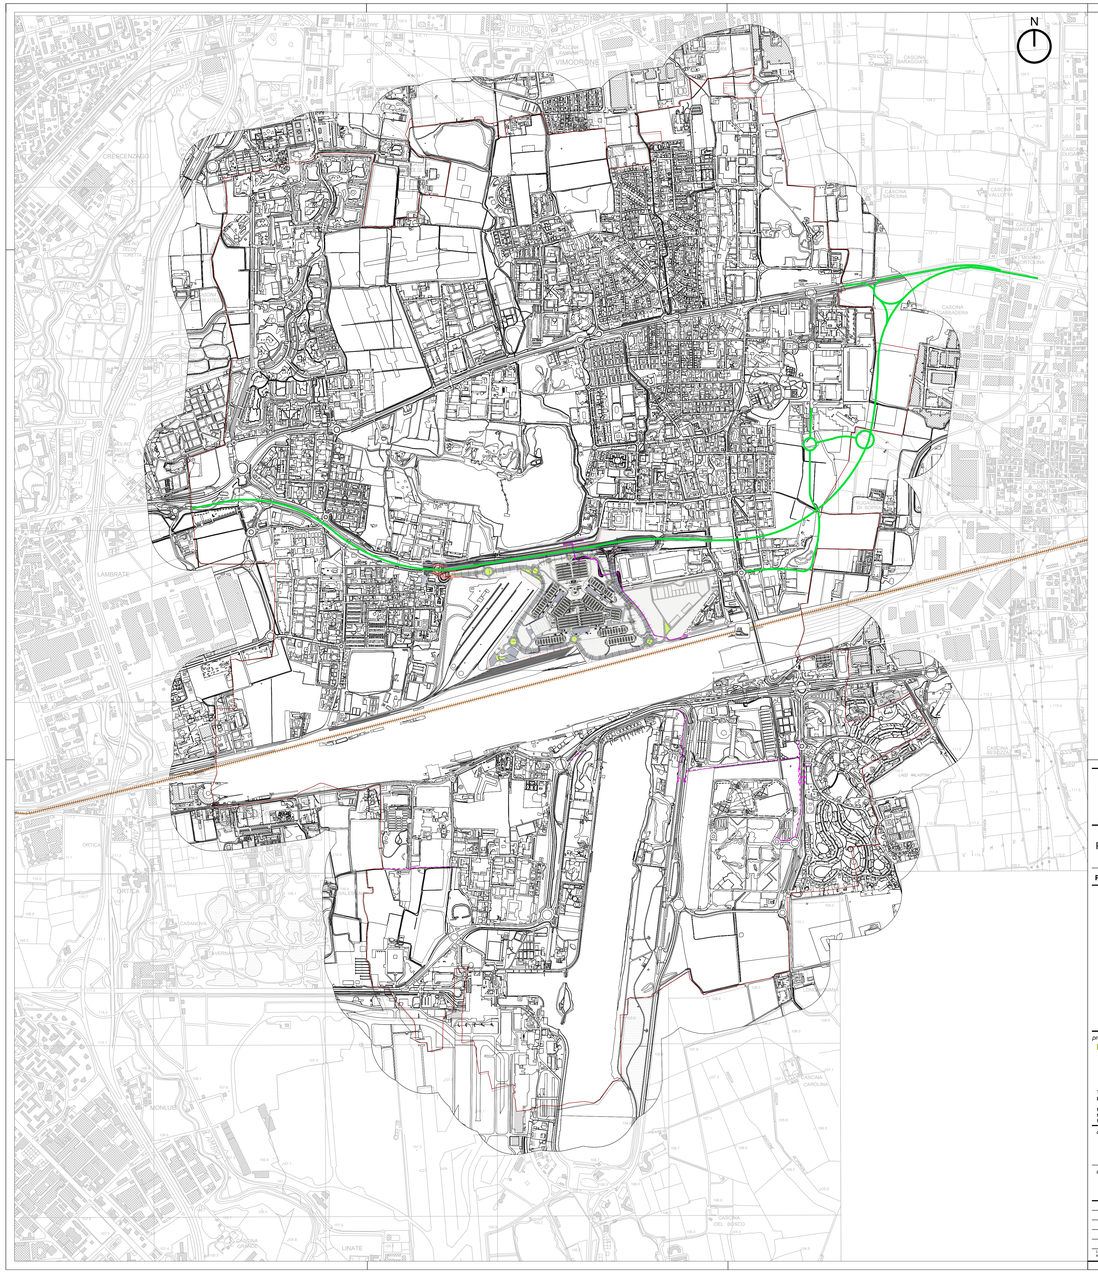

Legenda

- Confine comunale

Classifica funzionale rete stradale

- Viabilità speciale di progetto "Cassanese bis"
- Interventi programmati Westfield
- Itinerari ciclopedonali programmati Westfield
- Ferrovia
- Stazione ferroviaria

La planimetria del progetto Westfield è reperibile sul sito www.silvia.regione.lombardia.it

COMUNE DI SEGRATE
CITTA' METROPOLITANA DI MILANO

PIANO URBANO DELLA MOBILITA' SOSTENIBILE (P.U.M.S.)

PIANO GENERALE



progettazione
TAU TRASPORTI E AMBIENTE URBANO
TAU Trasporti e Ambiente Urbano s.r.l.
p.iva e c.f. 05085190961
t. +39 02 26417244
t. +39 02 26417284
f. +39 02 97375115

Certificato UNI EN ISO 9001
n° 2416/01/S
emesso da RINA Services SpA

associato oice

via privata Oslavia 19/7
20134 Milano
studio@au-au.com
studio@pec.t-au.com
www.t-au.com

direzione tecnica
DOTT. ING. MICHELE BOSTARDI Sez. A Settori: a) civile e ambientale c) dell'informazione n° A 17455 MILANO

codifica elaborato

commessa	fase	livello	tipo	prog	rev	nr	scala
3918	PUMS	PG	FG	01	C	3.1.2	1:10.000

oggetto

QUADRO PROGETTUALE
INTERVENTI INFRASTRUTTURALI PER INSEDIAMENTO WESTFIELD

rev	data	autore	verifica	approvazione
A	25.10.2019	Federica La Rocca	Marco Salvadori	Giorgio Monni
B	22.11.2019	Federica La Rocca	Marco Salvadori	Giorgio Monni
C	06.12.2019	Federica La Rocca	Marco Salvadori	Giorgio Monni

La proprietà intellettuale di questo documento è riservata alla società TAU Trasporti e Ambiente Urbano srl ai sensi di legge. Il presente documento non può pertanto essere diffuso per alcun scopo tranne quello per il quale è stato realizzato e fornito senza l'autorizzazione scritta di TAU Trasporti e Ambiente Urbano srl né venire comunicato a terzi o riprodotto. La società proprietaria tutela i propri diritti a norma di legge.

Legenda

Confine comunale

Codifica interventi infrastrutturali

	Stato di Fatto	Progetto	Priorità Alta
Rotatoria	R_xx	R_xx	R_xx
Itinerario ciclopedonale		C_xx	
Itinerario ciclabile		C_xx	
Viabilità		S_xx	
Itinerario ciclopedonale progetto Westfield		C_xx	
Attraversamento semaforizzato	I_xx	I_xx	

Codifica interventi infrastrutturali

S_xx	Nuovo tratto stradale	I_xx	Riqualificazione intersezione
C_xx	Nuovo itinerario ciclopedonale/ciclabile		

KEYMAP

COMUNE DI SEGRATE
CITTA' METROPOLITANA DI MILANO

PIANO URBANO DELLA MOBILITA' SOSTENIBILE (P.U.M.S.)

PIANO GENERALE

progettazione
TAU TRASPORTI E AMBIENTE URBANO
TAU Trasporti e Ambiente Urbano s.r.l.
p.iva e c.f. 05580190961
t. +39 02 26417244
f. +39 02 26417294
f. +39 02 27370118
via privata Oslavia 18/7
20154 Milano
studio@tau.com
studio@pec.t-au.com
www.t-au.com

Certificato UNI EN ISO 9001
n° 241630/01/S
emesso da RINA Services SpA

direzione tecnica
DOTT. ING. MARIO GIORGIO MORINI
SEZ. A ENTRO L'ELENCO SPECIALE
n. A 17453
MILANO

associato
oice

codifica elaborato							scala
commessa	fase	livello	tipo	prog	rev	nr	
3918	PUMS	PG	FG	01	C	3.2.1	1:3000

oggetto
QUADRO PROGETTUALE
CODIFICA DEGLI INTERVENTI INFRASTRUTTURALI PROPOSTI

rev	data	autore	verifica	approvazione
A	25.10.2019	Federica La Rocca	Marco Salvadori	Giorgio Morini
B	22.11.2019	Federica La Rocca	Marco Salvadori	Giorgio Morini
C	06.12.2019	Federica La Rocca	Marco Salvadori	Giorgio Morini

La presente rappresentazione di questo documento è realizzata alla scala 1:3000 e non può essere utilizzata per altre scale rispetto a quella indicata. Il presente documento non può pertanto essere utilizzato per alcun scopo eccetto quello per il quale è stato realizzato e fornito senza l'autorizzazione scritta di TAU Trasporti e Ambiente Urbano s.r.l. che si riserva comunque a tutti i sensi di legge. Il presente documento non può pertanto essere utilizzato per alcun scopo eccetto quello per il quale è stato realizzato e fornito senza l'autorizzazione scritta di TAU Trasporti e Ambiente Urbano s.r.l. che si riserva comunque a tutti i sensi di legge. La società proprietaria tutela i propri diritti a norma di legge.