| | |
|---|---|
| COMUNE DI SEGRATE | |
| PROGETTO Formazione magazzino automatizzato | |
| I RICHIEDENTI: TRAFILTUBI S.r.l. | |
| Via Corelli | Nr. 180 |
| Foglio 39 | Mappale 33 - 46 -47 - 48 - 49 |
| DATA Giugno 2019 | AGGIORNAM. |
| I RICHEDENTI | IL PROGETTISTA |


Studio Tecnico SIRTORI & Associati
Via Radaelli nr.36
Segrate (MI)
Tel. 02/26927804
Fax. 02/21679985
Email info@studiosirtori.it


TAV. nr.
04

RIPRODUZIONE VIETATA AI SENSI DI LEGGE

# Prospetti e sezioni ESISTENTI

## SEZIONE TRASVERSALE 1:200
Situazione esistente

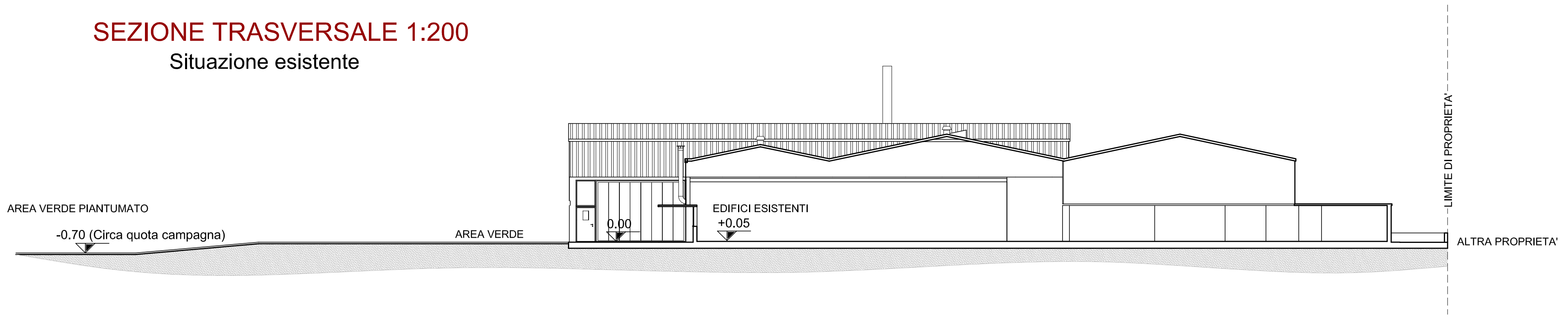

## SEZIONE LONGITUDINALE 1:200
Situazione esistente

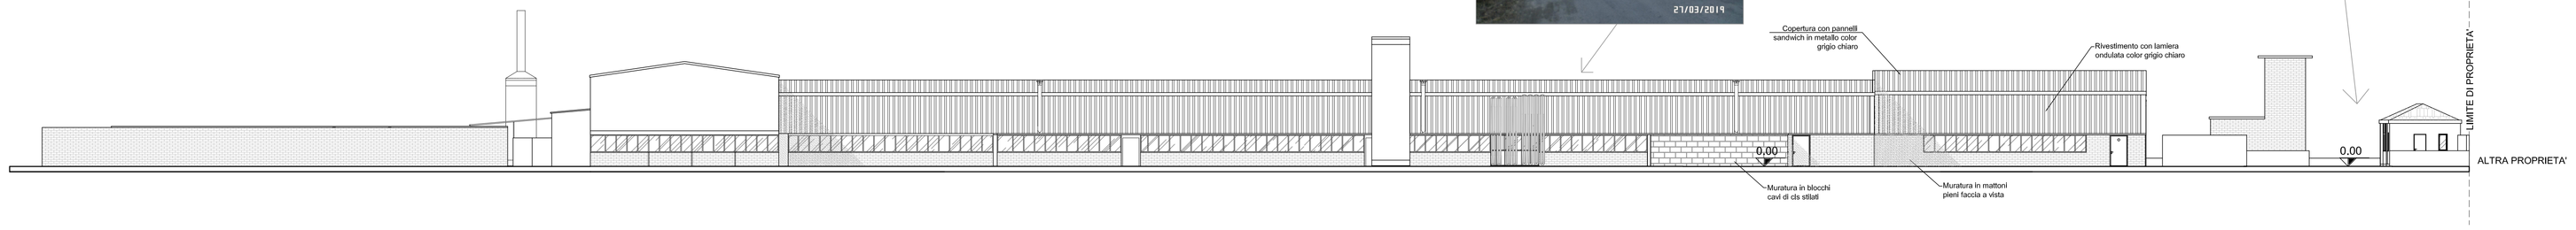

## PROSPETTO NORD 1:200
Situazione esistente

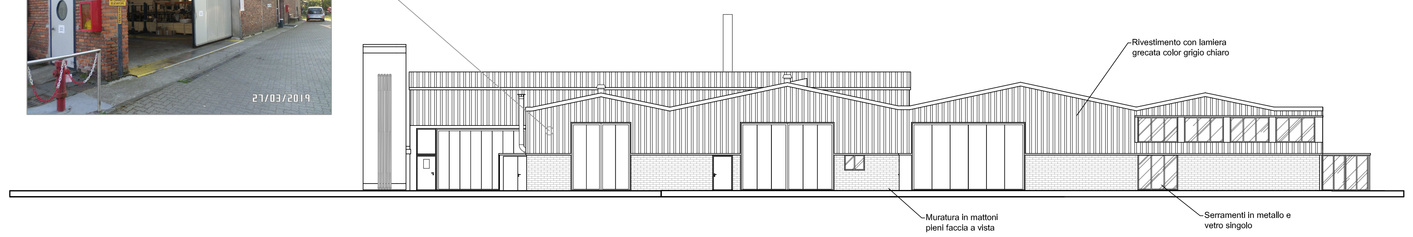

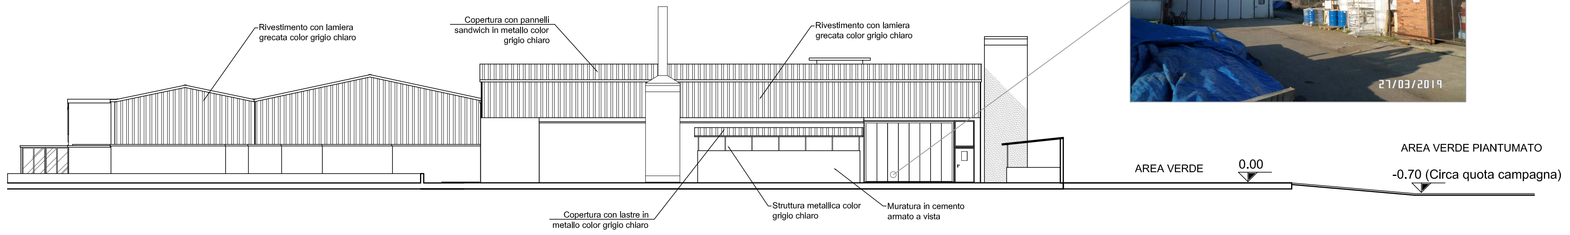
## PROSPETTO SUD 1:200
Situazione esistente