


COMUNE DI SEGRATE		Studio Tecnico SIRTORI & Associati Via Raddeali nr.36 Segrate (MI) Tel. 02/26927804 Fax. 02/21675965 Email info@studiosirtori.it	
PROGETTO Formazione magazzino automatizzato			
I RICHIEDENTI: TRAFILTUBI S.r.l.			
Via Corelli		Nr. 180	
Foglio 39		Mappale 33 - 46 - 47 - 48 - 49	
DATA Ottobre 2019		AGGIORNAM. Febbraio 2020	
I RICHIEDENTI		IL PROGETTISTA	
		TAV. nr. 06	

Prospetti e sezioni SOVRAPPOSTI


SEZIONE LONGITUDINALE 1:200

Situazione sovrapposto

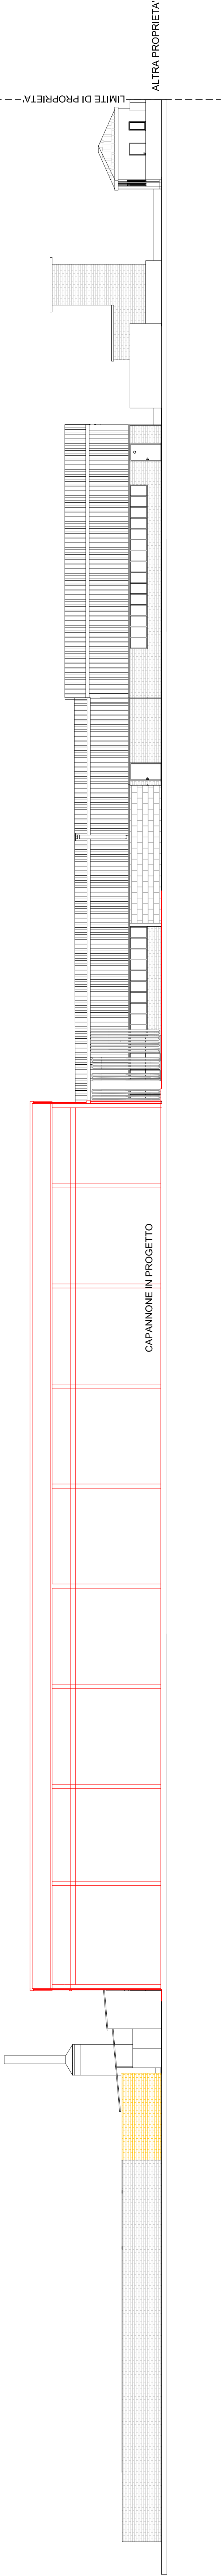


PROSPETTO NORD 1:200

Situazione sovrapposto

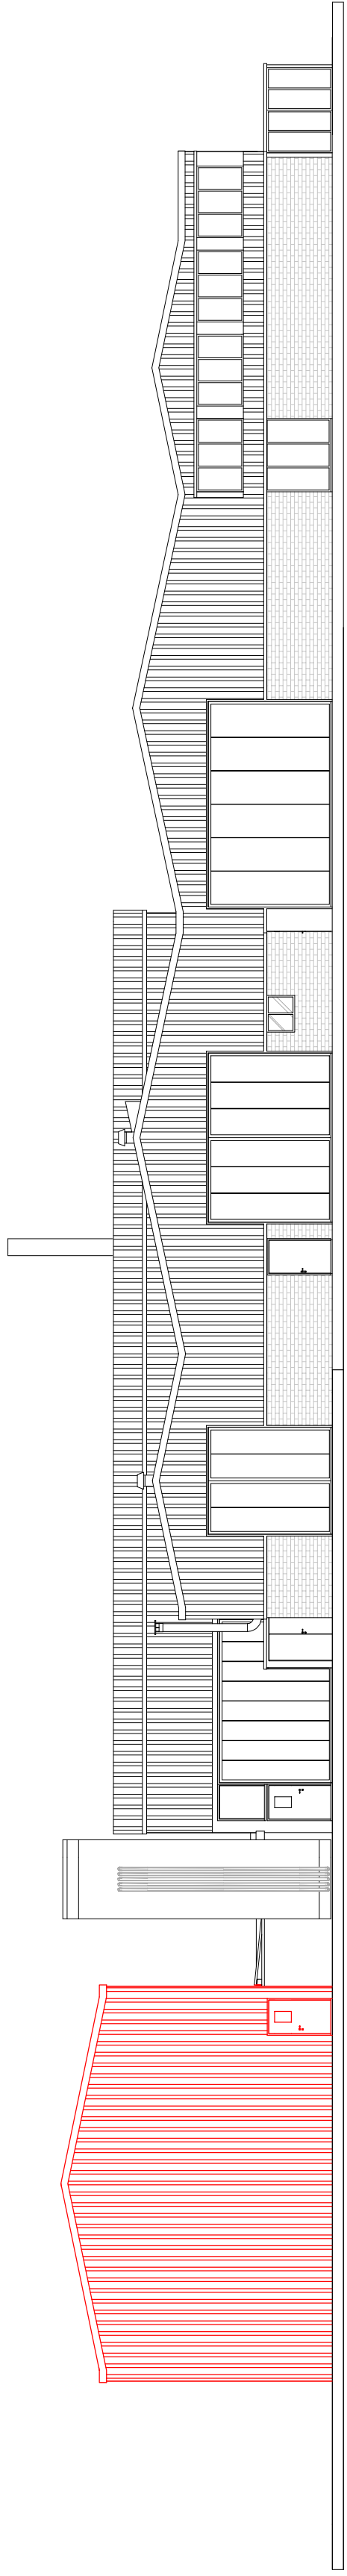

PROSPETTO SUD 1:200

Situazione sovrapposto

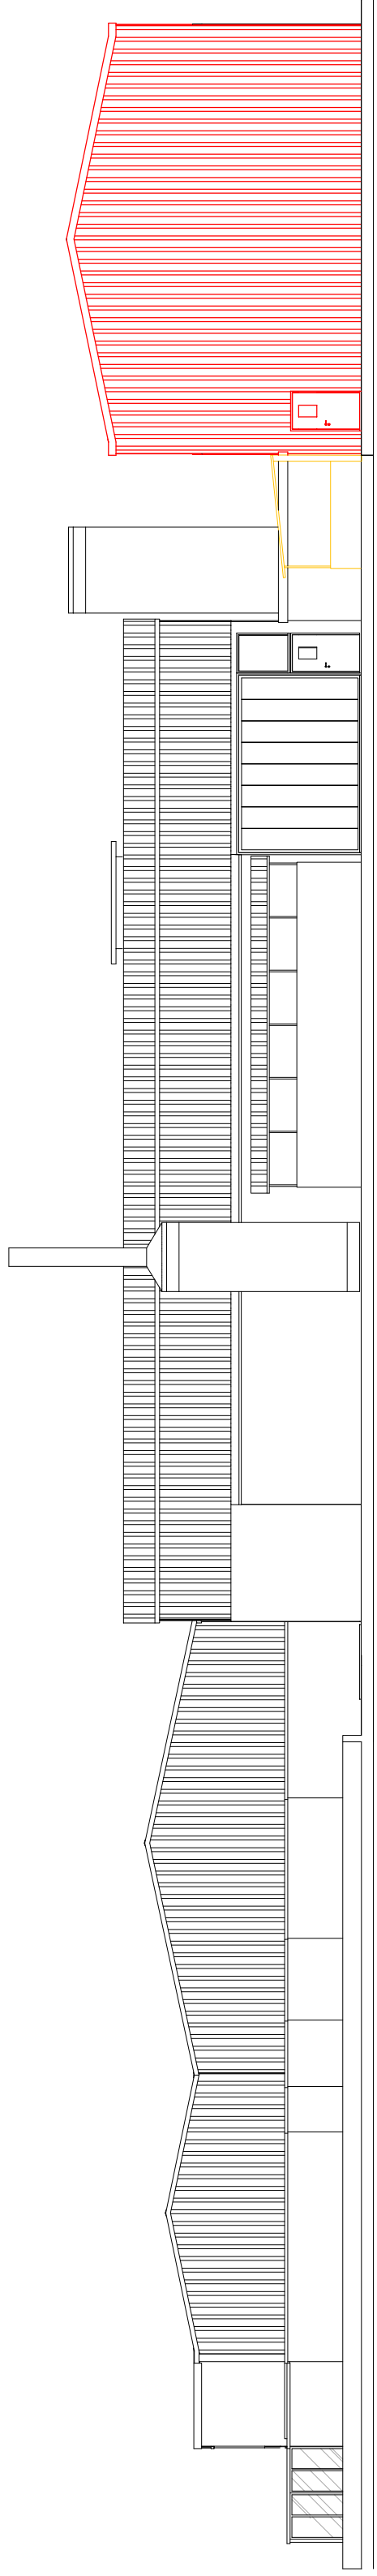

PROSPETTO EST 1:200

Situazione sovrapposto

