



Prospetti e sezioni in PROGETTO


SEZIONE LONGITUDINALE 1:200
Situazione in progetto

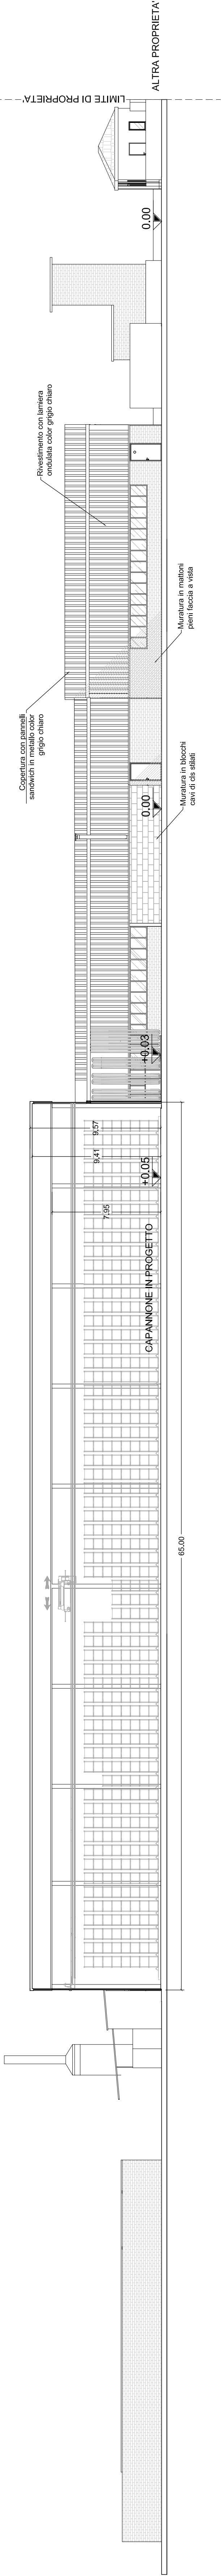

PROSPETTO NORD 1:200
Situazione in progetto

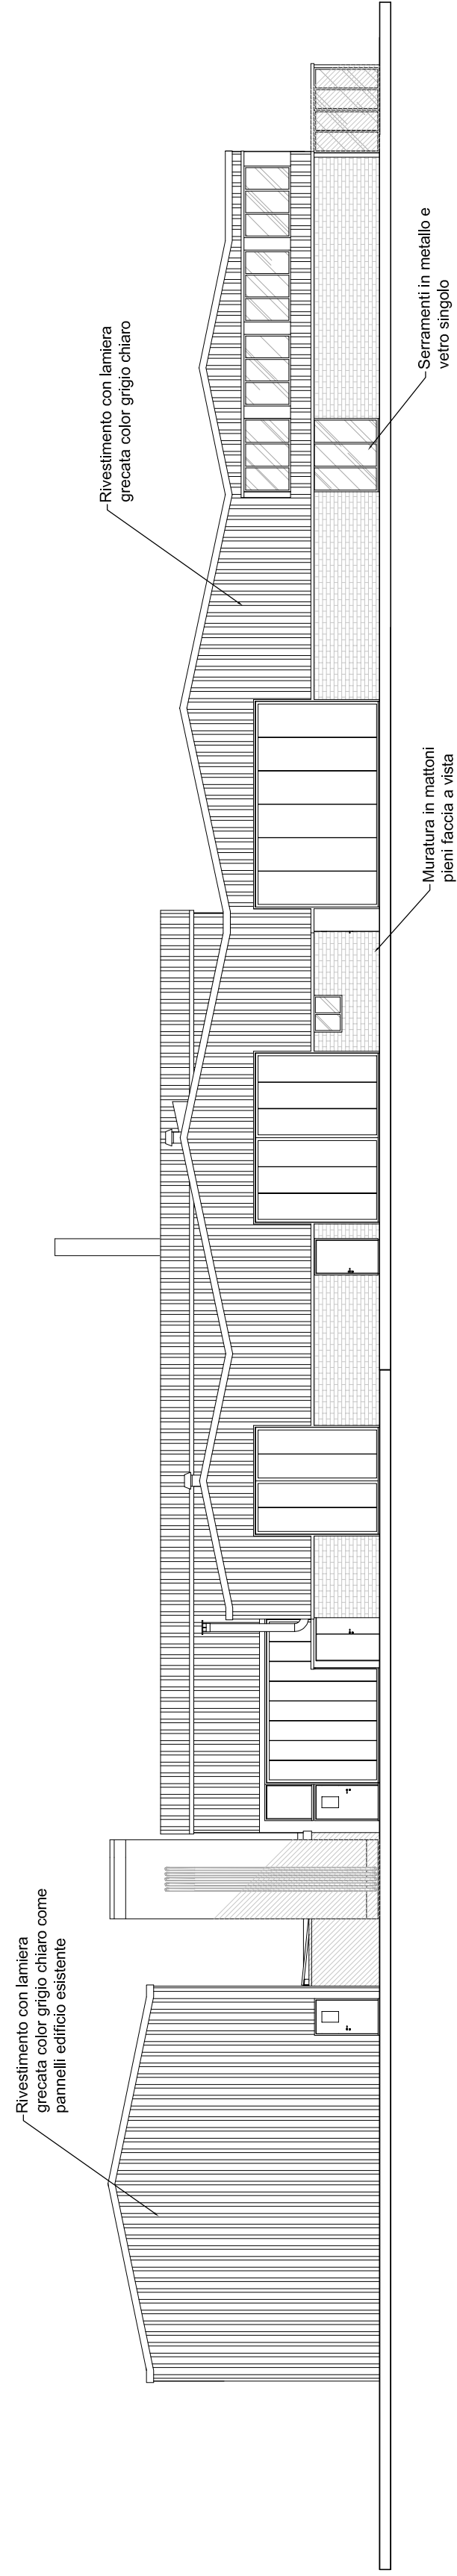

PROSPETTO SUD 1:200
Situazione in progetto

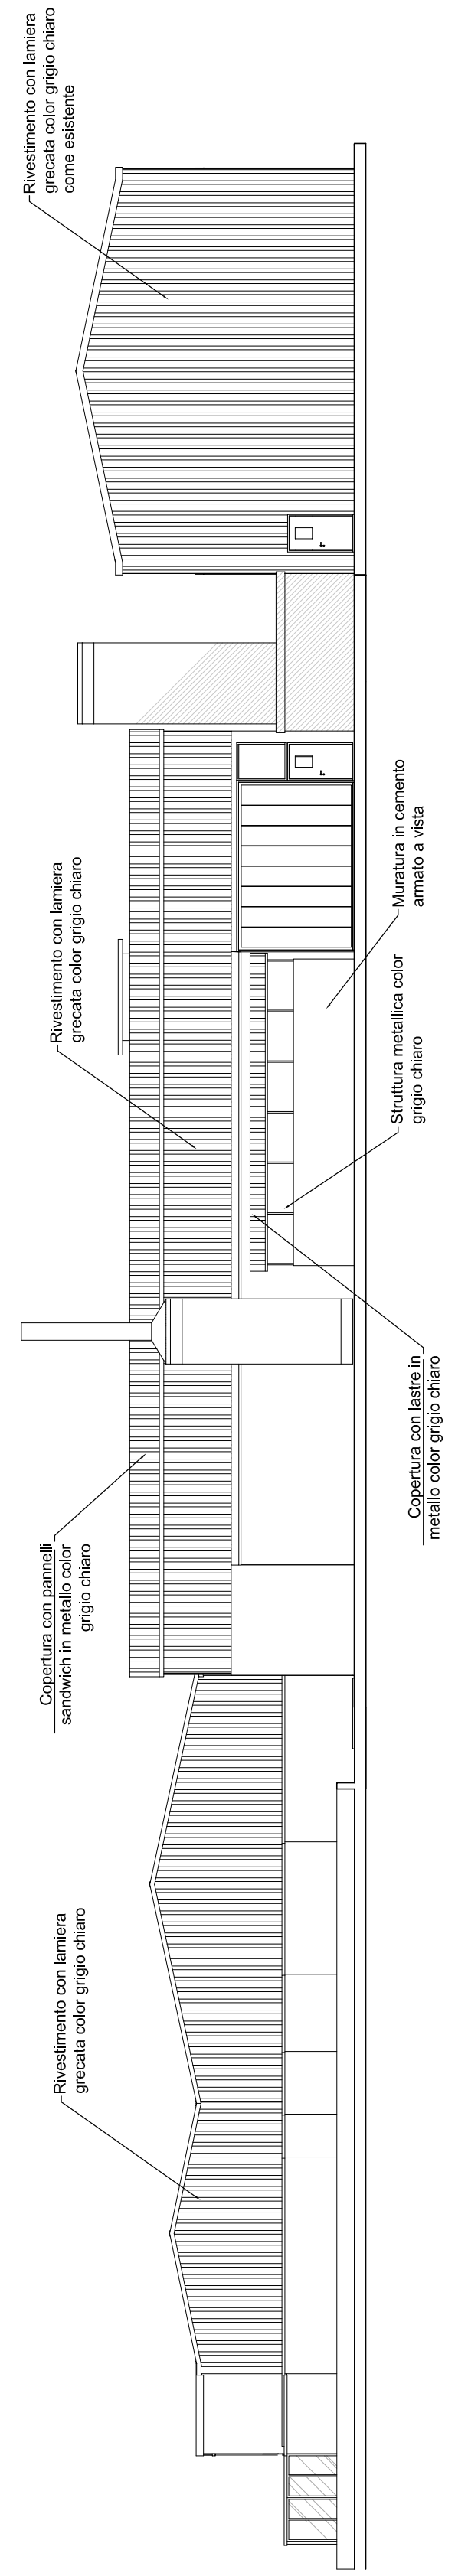

PROSPETTO EST 1:200
Situazione in progetto

