

COMUNE DI SEGRATE		Studio Tecnico SIRTORI & Associati Via Raddeelli nr.36 Segrate (MI) Tel. 02/26927804 Email info@studiosirtori.it	
PROGETTO Formazione magazzino automatizzato		I RICHIEDENTI: TRAFILTURI S.r.l.	
Via Corelli		Nr. 180	
Foglio 39		Mappale 33 - 46 - 47 - 48 - 49	
DATA Marzo 2021		AGGIORNAM.	
I RICHIEDENTI		IL PROGETTISTA	
		TAV. nr. 09	

FOTOINSERIMENTI

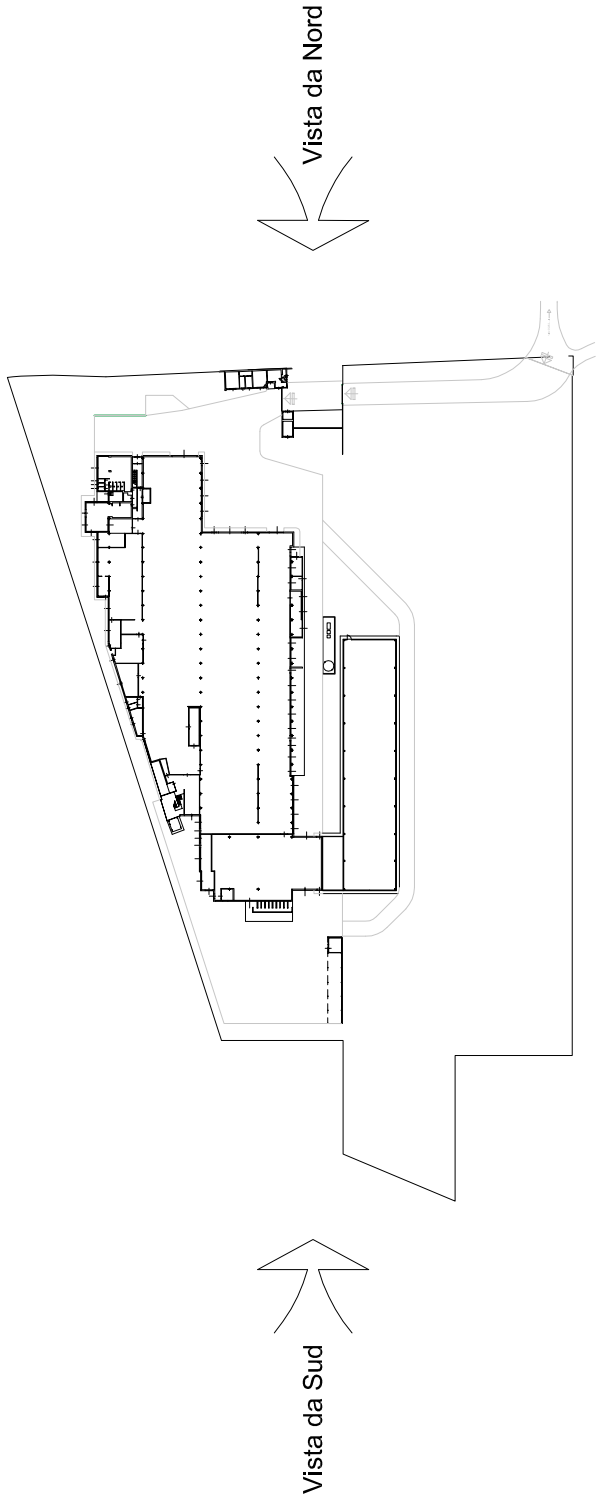


FOTO INSERIMENTO - Vista da NORD

Situazione esistente

FOTO INSERIMENTO - Vista da SUD

Situazione esistente



FOTO INSERIMENTO - Vista da NORD

Situazione in progetto

FOTO INSERIMENTO - Vista da SUD

Situazione con elementi di mitigazione e compensazione

