


## COMUNE DI SEGRATE

PROGETTO Formazione magazzino automatizzato	
I RICHIEDENTI: TRAFILTUBI S.r.l.	
Via Corelli	Nr. 180
Foglio 39	Mappale 33 - 46 - 47 - 48 - 49
DATA Marzo 2021	AGGIORNAM.
I RICHEDENTI	IL PROGETTISTA
TAV. nr. 10	


## RENDER

REPRODUZIONE VIETATA AI SENSI DELLE LEGGE

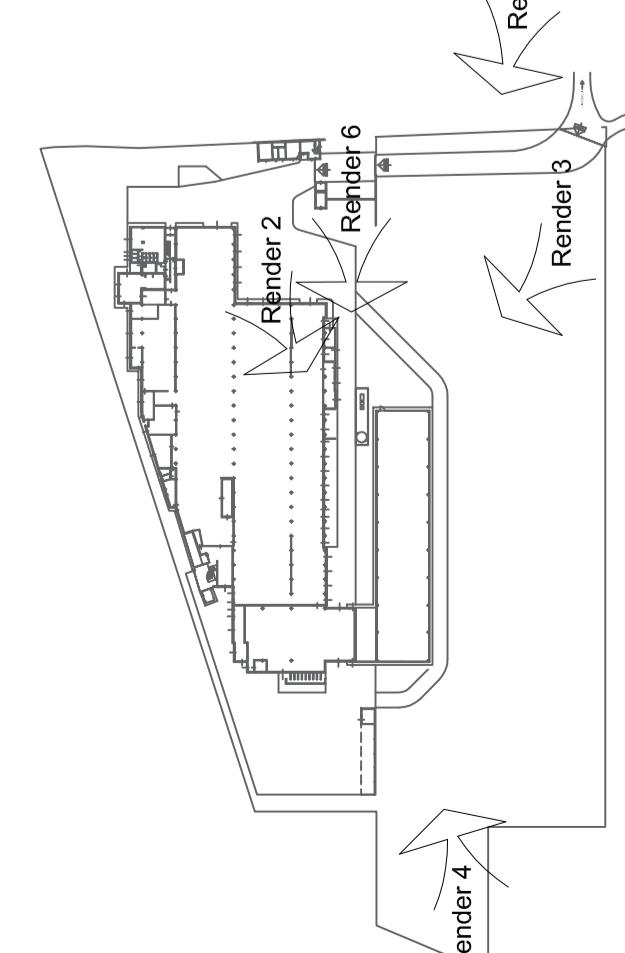


## Viste

Render - Vista 3

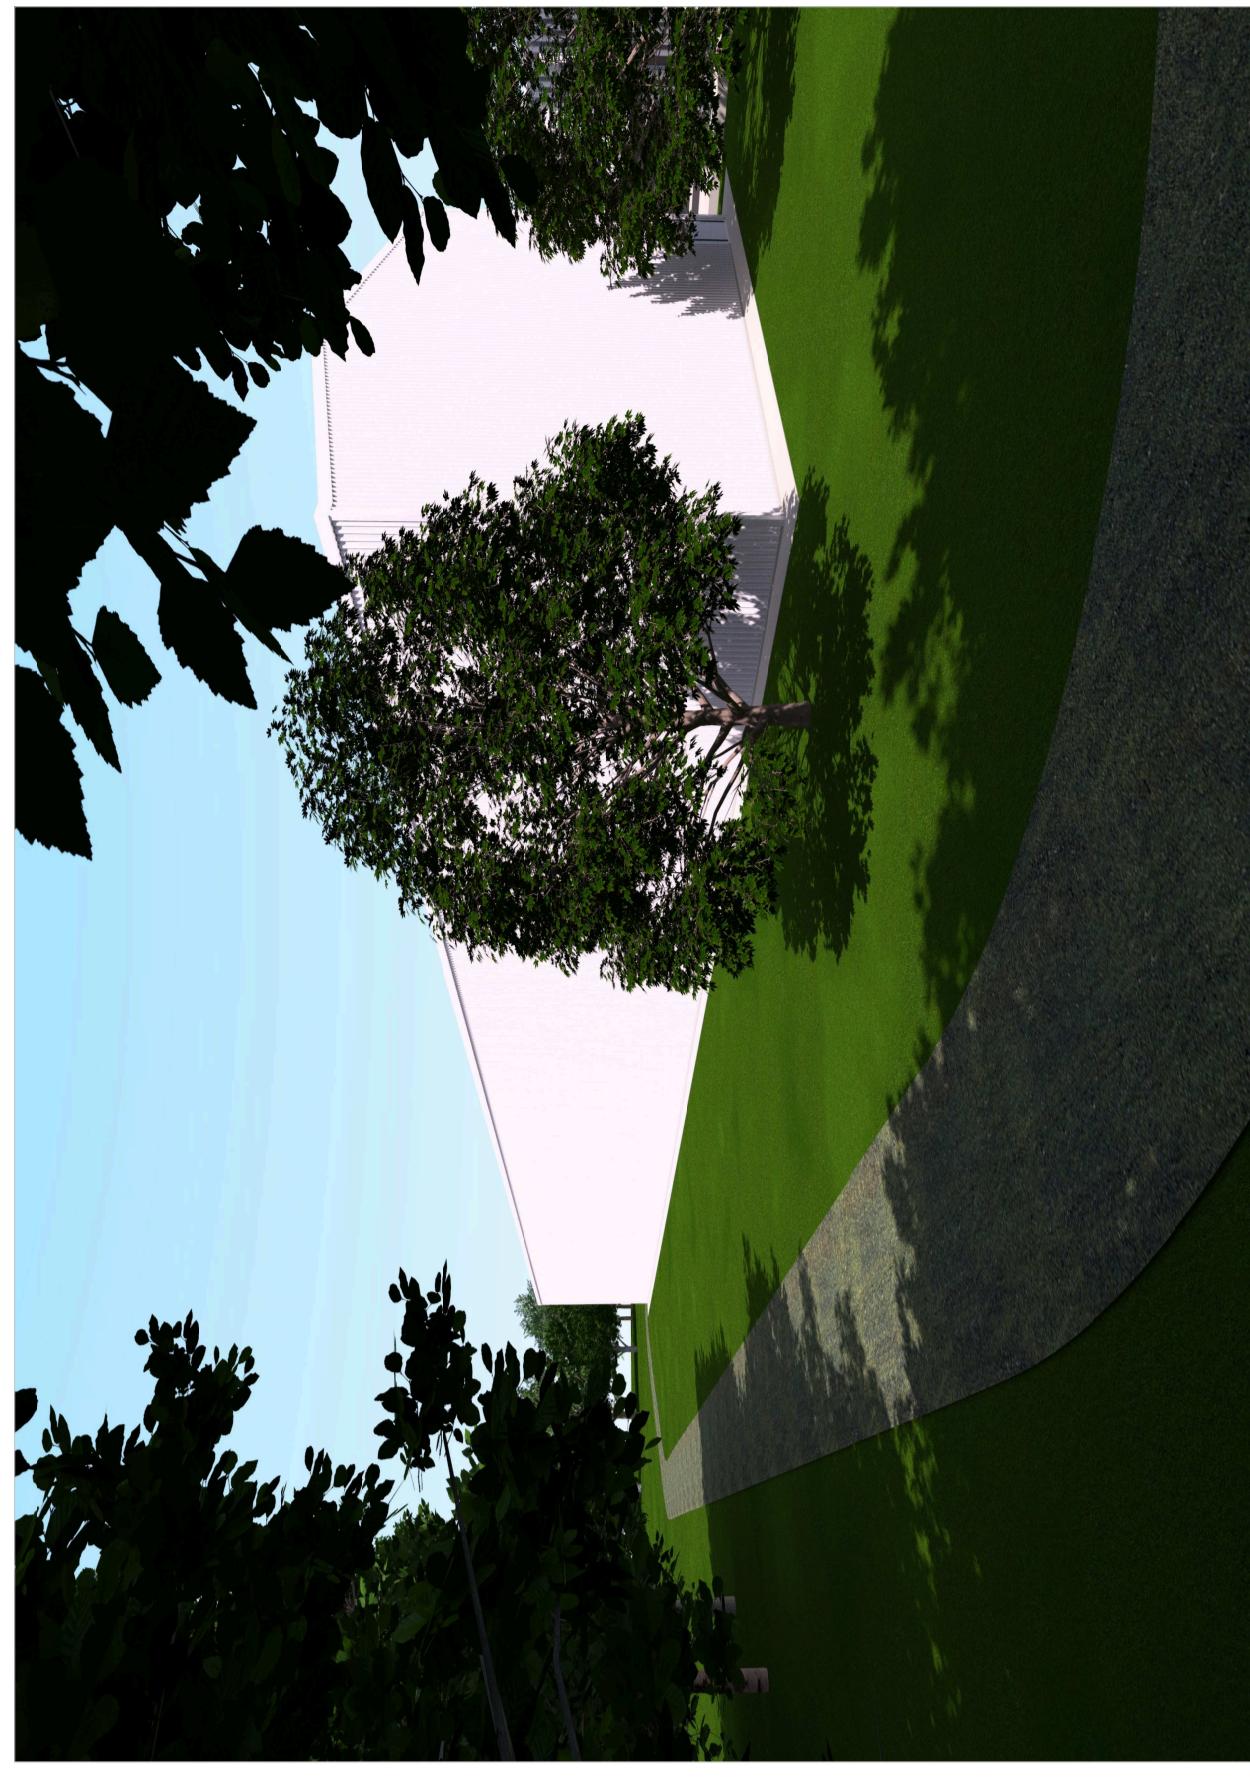

Render - Vista 2

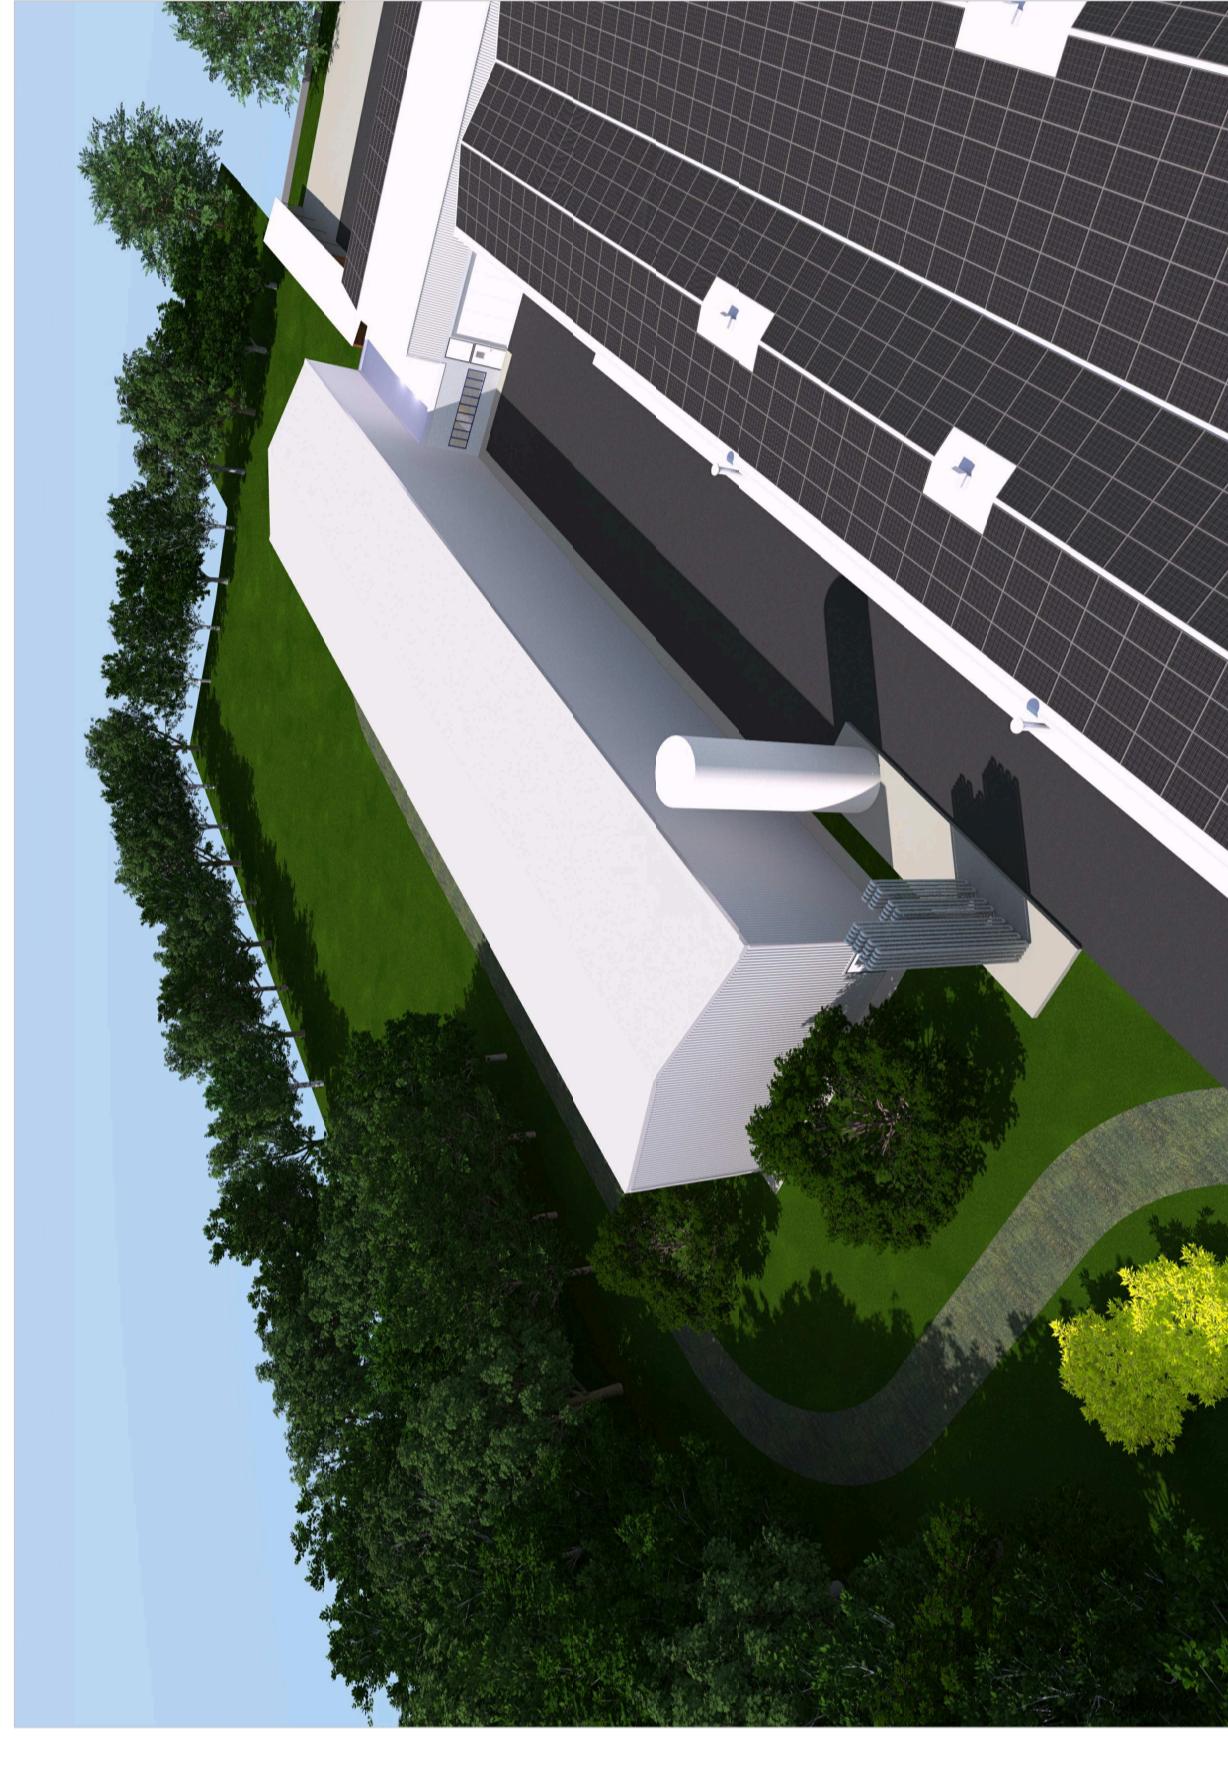

Render - Vista 1



Render - Vista 4



Render - Vista 5



Render - Vista 6

