
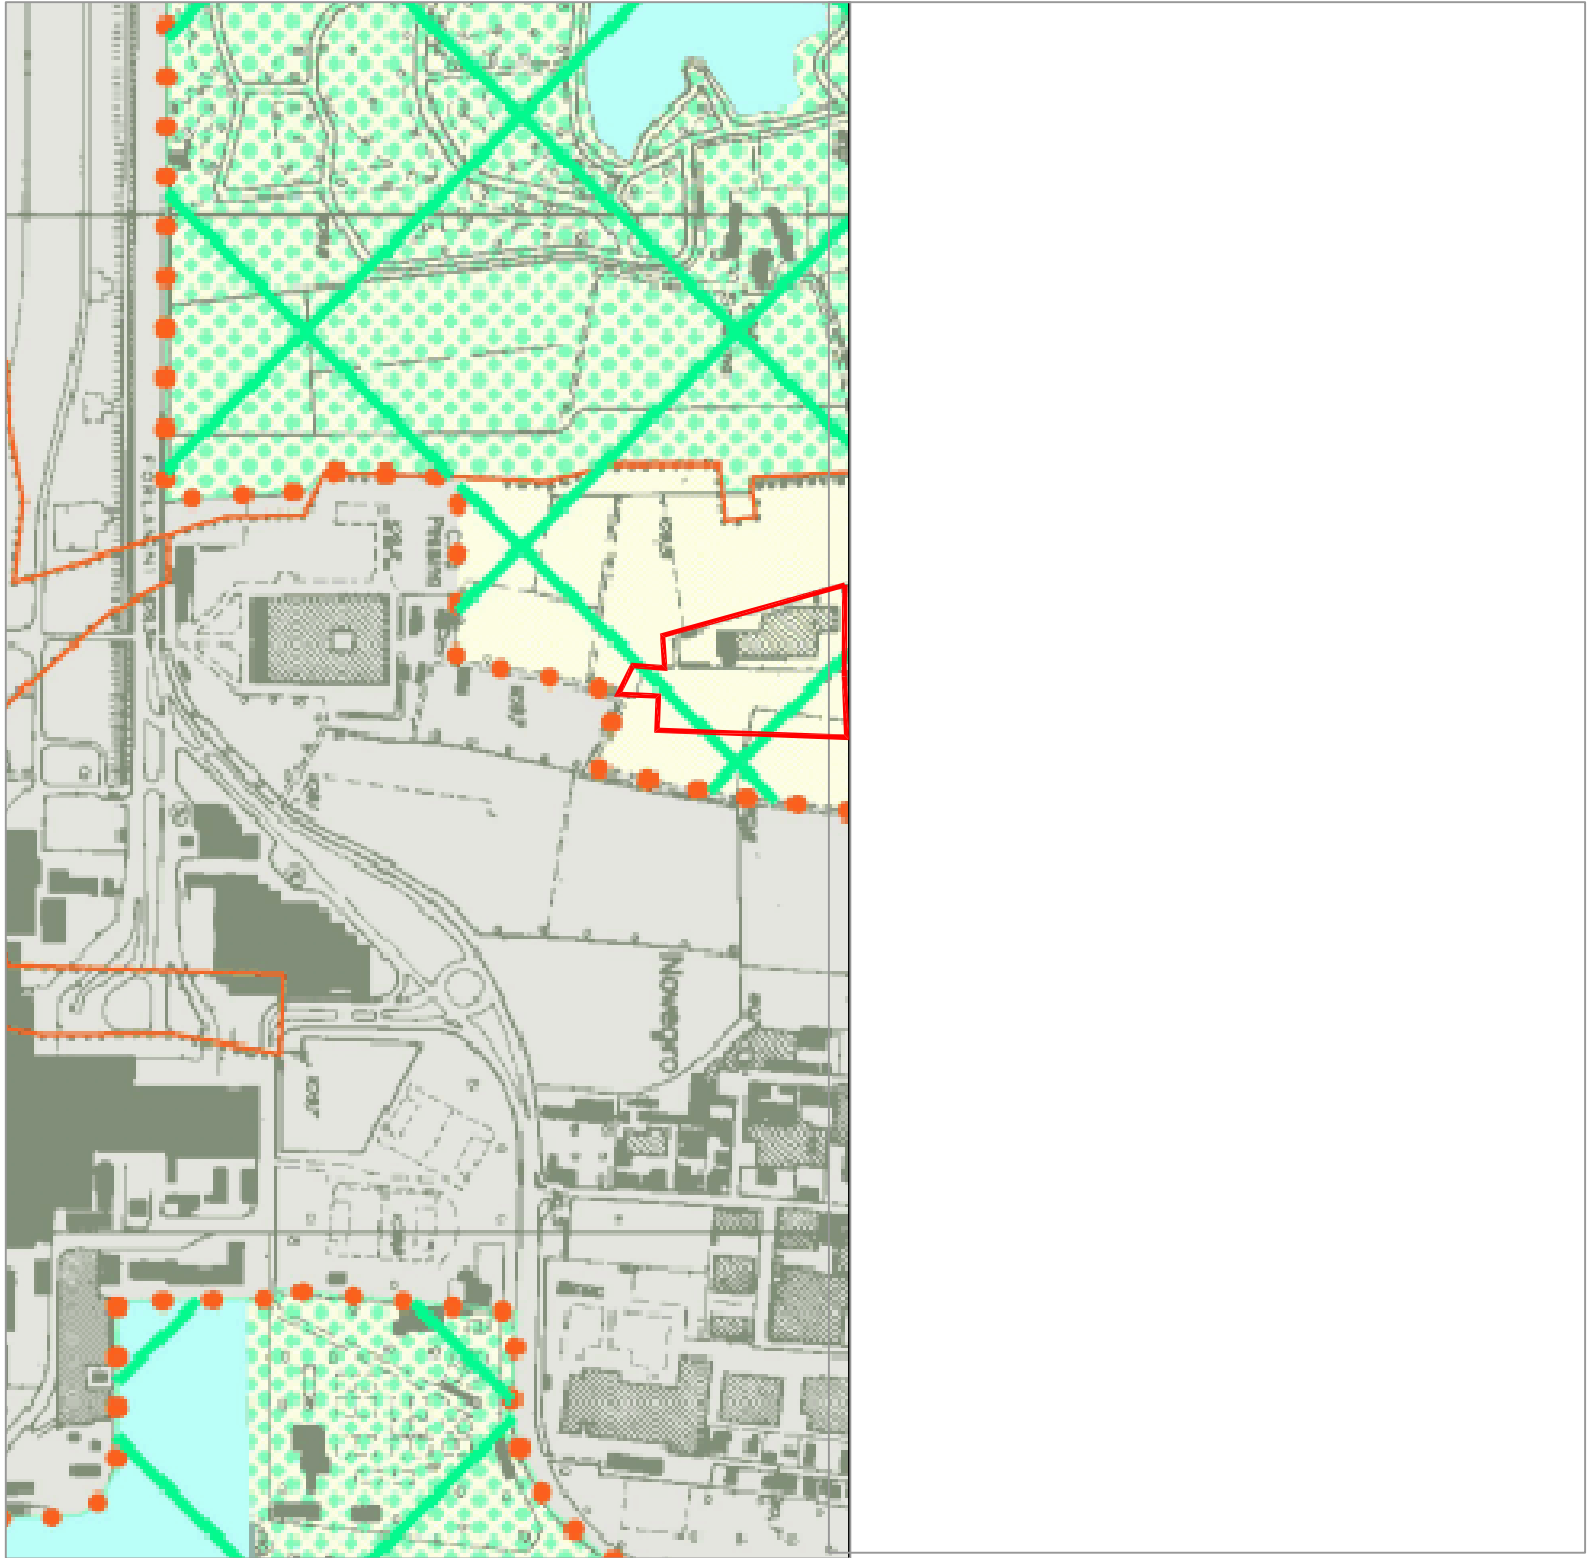



Estratti planimetrici

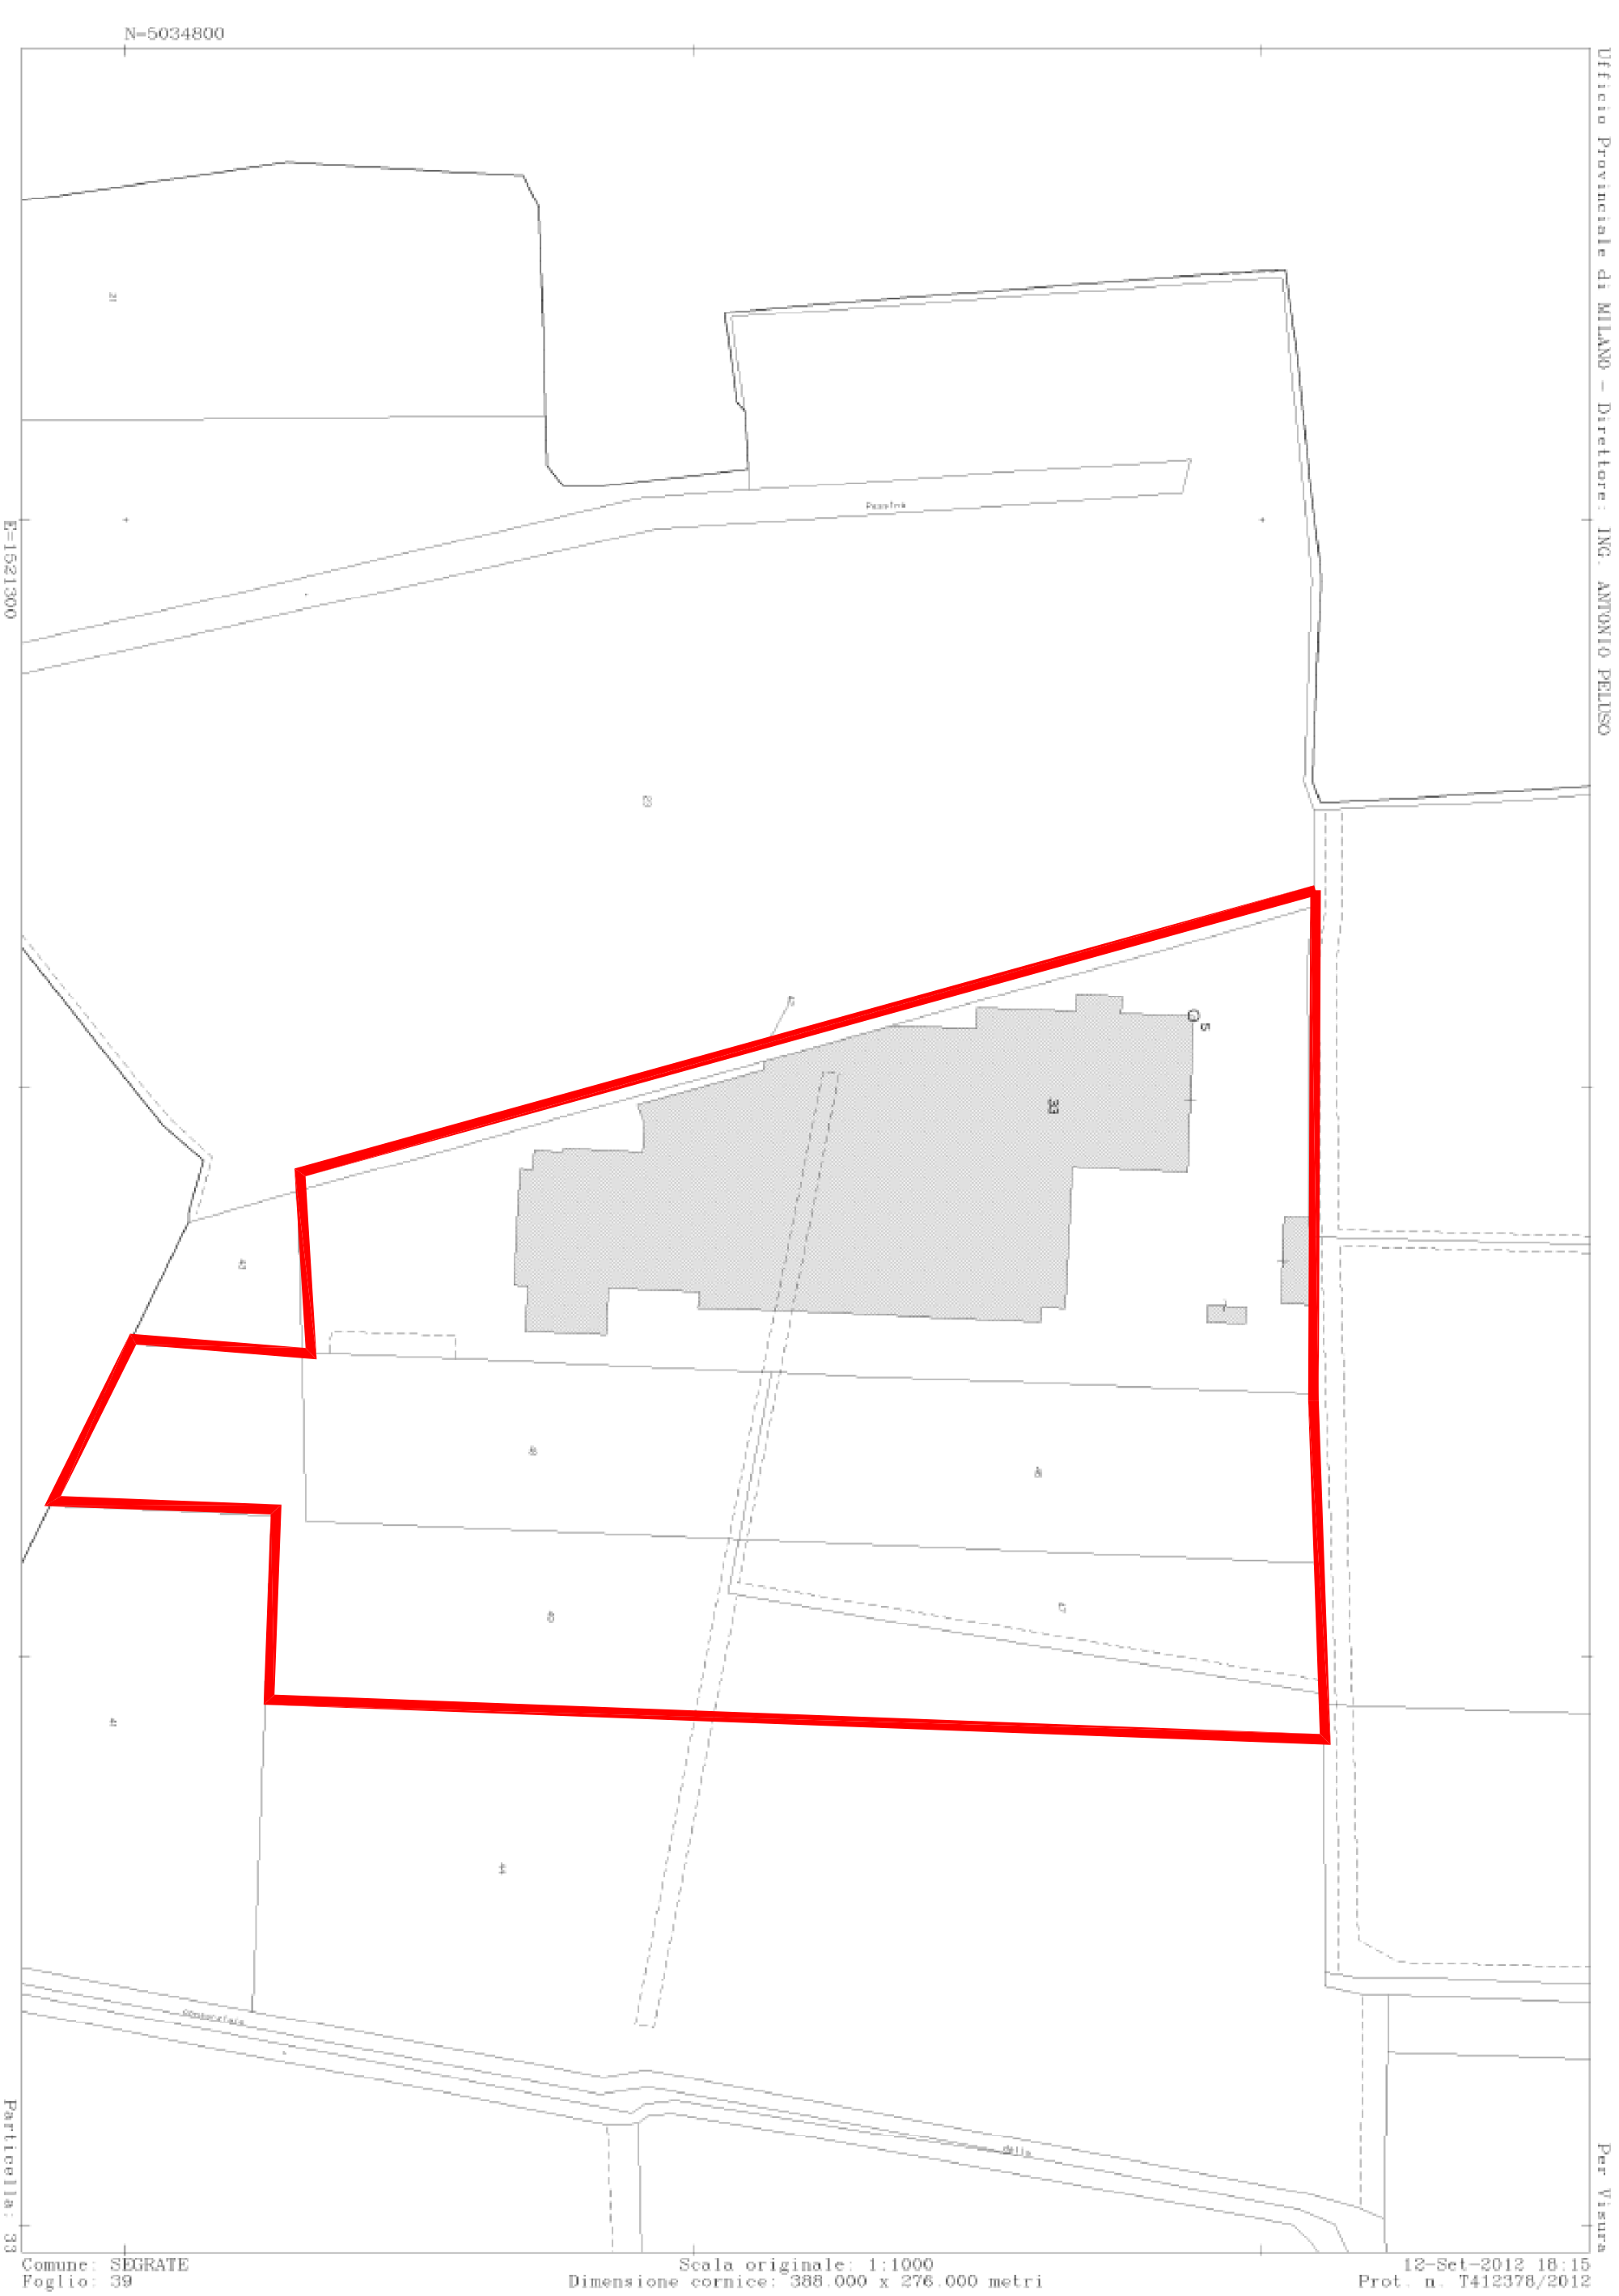

ESTRATTO P.T.C.

ESTRATTO CATASTALE

ESTRATTO P.G.T.

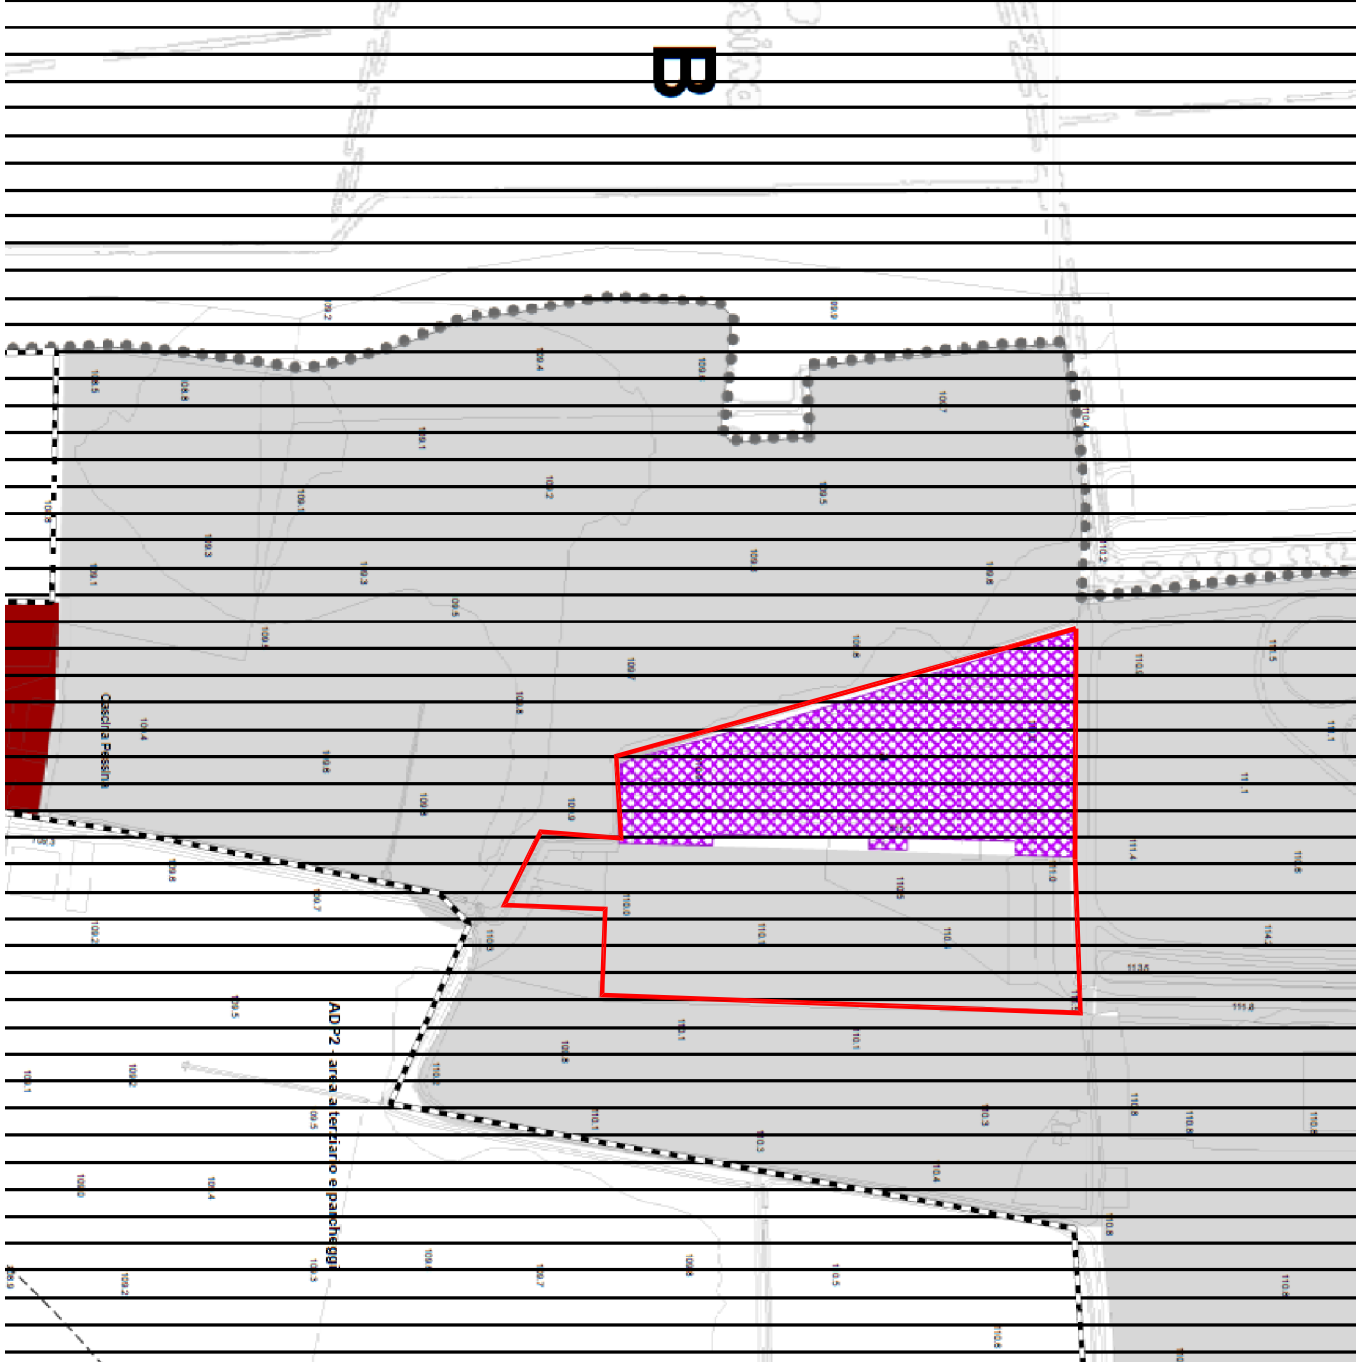

ESTRATTO LEGENDA P.G.T.

- Zone D - Produttive**
- D1 - Aree produttive (Art. 19 Norme PdR)
 - D2 - Aree produttive con possibilità di riconversione funzionale (Art. 19 Norme PdR)
 - D3 - Aree produttive speciali (Art. 19 Norme PdR)
- Aree di rigenerazione urbana (Art. 12 Norme PdR)**
- Ambiti disciplinati da Piano dei Servizi (Art. 28 Norme PdR)**
- Servizi pubblici esistenti e di progetto
 - Progetti Strategici

