

Estratto PTCP - Piano Territoriale di Coordinamento Provinciale

Provincia di Milano

PTCP

Piano Territoriale di Coordinamento Provinciale

Approvato con deliberazione consiliare n.93 del 17 dicembre 2013
 Pubblicato sul Bollettino Ufficiale della Regione Lombardia Serie Annali e Concorsi n. 12 del 19 marzo 2014

Il Presidente On. Guido Pedersoli
 Assessore alla Pianificazione del Territorio, Programmazione Infrastrutture
 Dr. Franco De Angelis
 Direttore Settore Pianificazione Territoriale e Programmazione delle Infrastrutture
 Dr. Emilio De Vita

DIFESA DEL SUOLO

SCALA 1:50.000
 DATA dicembre 2013

TAV 7

Legenda

Confini di circoscrizione (art. 24)

- Area geografica

Confini amministrativi del PTCP

- Confini amministrativi del PTCP

Fattori

- Area a rischio idrogeologico (art. 37)
- Area a rischio idrogeologico
- Area con potenziale di dissesto
- Reperibilità aree di esondazione

Piano Assetto Idrogeologico (PAI)

- Fascia fluviale A
- Fascia fluviale B
- Fascia fluviale C
- Fascia fluviale Bp

Zona S-RH

- Zona I

Ciclo delle acque (art. 38)

Macrodistretti idrogeologici


- Ambiti di ripercussione prevalente della riva sinistra
- Ambiti di influenza del canale Villoresi
- Ambiti di ricircolo prevalente della falda
- Ambiti degli scarichi a ridosso della riva sinistra
- Ambiti generali
- Popoli pubblici

Ambiti di cave (art. 41)

- Cave attive
- Cave di recupero
- Cave di riserva

Limiti amministrativi


- Confini provinciali
- Confini comunali

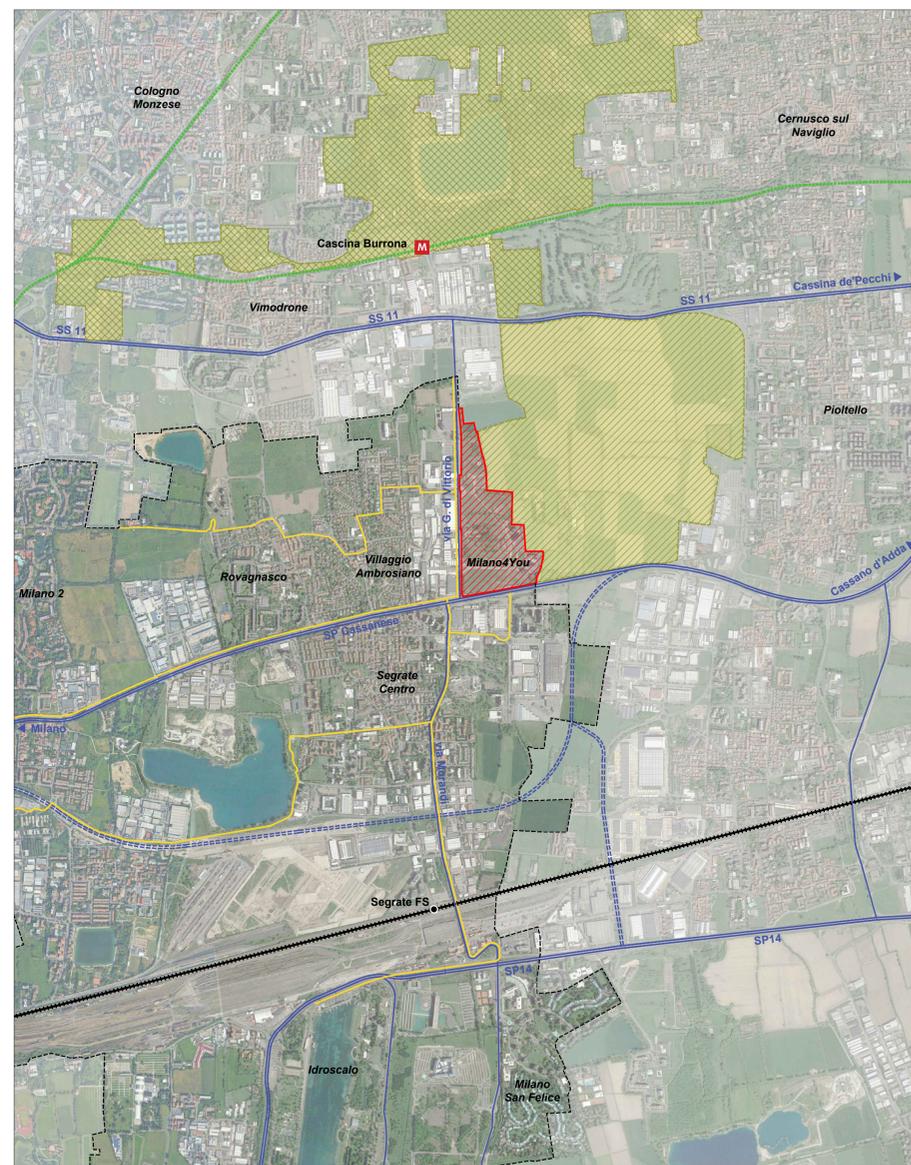

Inquadramento Territoriale - Scala 1/20.000

LEGENDA

- Confine comunale
- Area di progetto
- Ferrovia
- Stazione ferroviaria
- Linea metro M2
- M Stazione metro M2
- Viabilità primaria
- Variante all'SP Cassanese
- Viabilità secondaria
- Percorsi ciclabili esistenti
- PLIS delle Cascine
- PLIS delle Cave

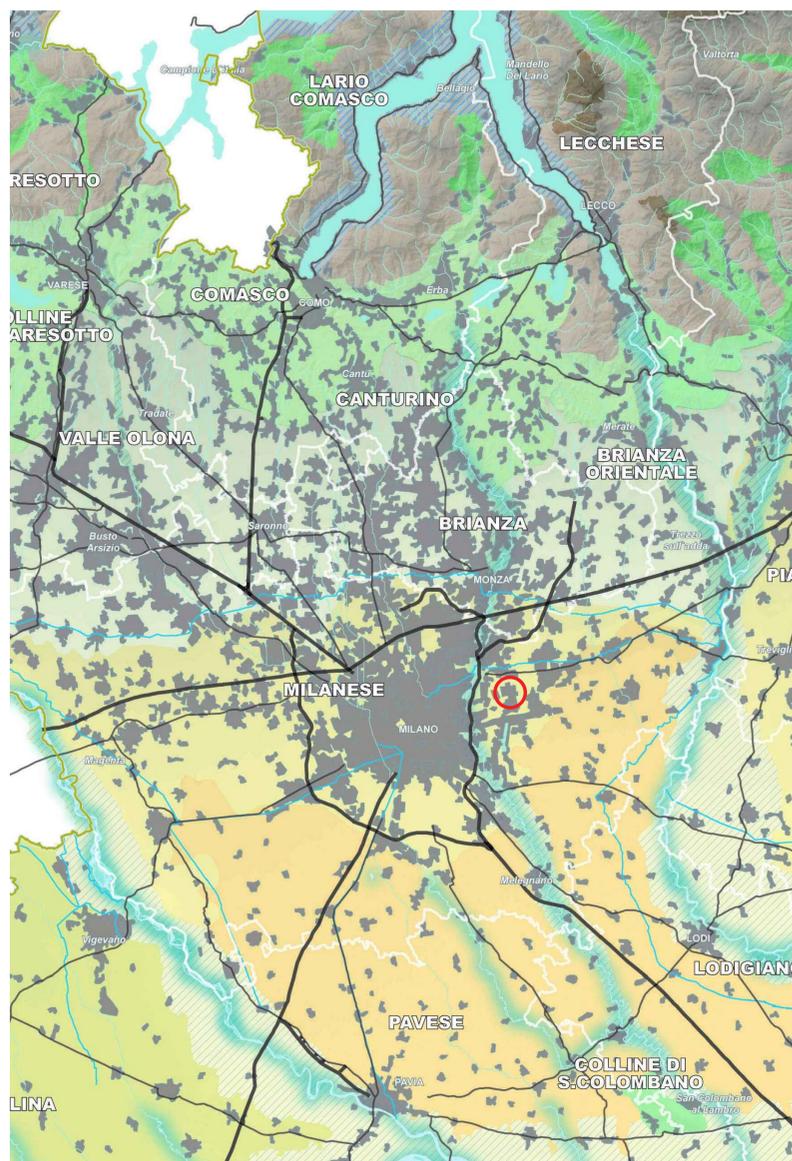

Estratto PTR - Piano Territoriale Regionale

PIANO PAESAGGISTICO REGIONALE

AMBITI GEOGRAFICI E UNITÀ TIPOLOGICHE DI PAESAGGIO
 scala 1:500.000

Legenda

AMBITI GEOGRAFICI

- Autosstrade e tangenziali
- Strade statali
- Infrastrutture idrografiche artificiali della pianura
- Confini provinciali
- Confini regionali
- Ambiti urbanizzati
- Laghi

UNITÀ TIPOLOGICHE DI PAESAGGIO

Fascia alpina

- Paesaggi delle valli e dei versanti
- Paesaggi delle energie di rilievo

Fascia prealpina

- Paesaggi dei laghi insubrici
- Paesaggi della montagna e delle dorsali
- Paesaggi delle valli prealpine

Fascia collinare

- Paesaggi degli anteforti e delle colline moreniche
- Paesaggi delle colline podomontane e della collina Brianza

Fascia alta pianura

- Paesaggi delle valli fluviali escavate
- Paesaggi dei ripiani diluviali e dell'alta pianura asciutta

Fascia bassa pianura

- Paesaggi delle fasce fluviali
- Paesaggi delle colture foraggere
- Paesaggi della pianura cerealicola
- Paesaggi della pianura risicola

Oltrepò pavese

- Paesaggi della fascia pedepennina
- Paesaggi della montagna appenninica
- Paesaggi delle valli e dorsali appenniniche

COMUNE DI SEGRATE
 PROGRAMMA INTEGRATO DI INTERVENTO
 AMBITO DI TRASFORMAZIONE - CASCINA BOFFALORA

MILANO 4 YOU
 VARIANTE AL PII-MILANO4YOU 2018

COMMITTENTE
 Sagitta SGR
 Via Lorena, 31 - 20123 - Milano, IT

SEI OLTRE srl
 S.S.11 Fagnola superiore, 20 - 20063 - Corsico/SN

PROGETTO MANAGEMENT
 R.E.D srl - Real estate Direction
 Via Vico Hugo, 3 - 20123 - Milano, IT

Drees & Sommers
 Corso Gerbaldi, 86 - 20121 - Milano, IT

PROGETTO PAESAGGISTICO
 MAB S.T.P. S.r.l.
 Via Nicosia, 19 - 20123 - Milano, IT

PROGETTO PAESAGGISTICO E URB. SECONDARIE
 RTI: AG&P - MAB
 AG&P greenscape S.r.l.
 Via Savona, 50 - 20144 - Milano, IT
 MAB S.T.P. S.r.l.
 Via Nicosia, 19 - 20123 - Milano, IT

PROGETTO URBANIZZAZIONI PRIMARIE
 Alpina
 Via Ripaveretti, 2 - 20136 - Milano, IT

PROGETTO IMPIANTO GEOTERMIA
 Arietta ingegneria dei sistemi S.r.l.
 Via Ditta, 12 - 20144 - Milano, IT

TEKSER
 Via Enrico Daviglia, 3/a - 20139 - Milano, IT

DISEGNO INFRASTRUTTURA DI RETE
 Laboratori Guglielmo Marconi S.p.A.
 Via Poretiana, 123 - 40037 - Pontecchio Marconi (BO) - IT

Tav. Planimetria di inquadramento a scala territoriale

Scala Variabile

Data DICEMBRE 2019
 Codice M4Y - PII - INQ

TAVOLA 01

REV	DATA	OGGETTO