



02 SEZIONE TIPOLOGICA AA
1:200

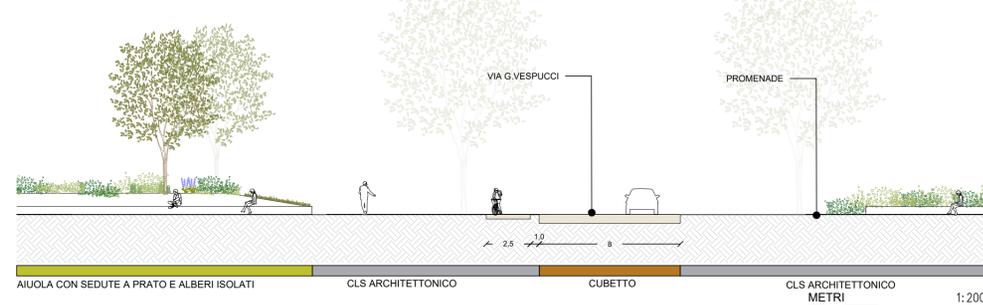

03 SEZIONE TIPOLOGICA BB
1:200

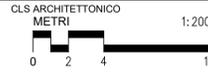

LEGENDA


AREA D'INTERVENTO

VEGETAZIONE

- AREA A PRATO
- PRATO ALBERATO
- PRATO FIORITO
- FILTRO VERDE
- FASCIA PERIALVEALE: riqualificazione vegetazione esistente e potenziamento
- QUERCO-CARPINETO A GRIGLIA
- VEGETAZIONE IGROFILA - ACQUATICA BASSA
- ACQUA: FONTANILE E PERCORSO ACQUA
- MOVIMENTI DI TERRA
- ORTI URBANI
- FILARE PROMENADE

PAVIMENTAZIONI

- PAVIMENTAZIONE IN CLS ARCHITETTONICO (PROMENADE)
 - PAVIMENTAZIONE IN CUBETTI DI LUSERNA
 - PAVIMENTAZIONE IN AUTOBLOCCANTI
 - PAVIMENTAZIONE IN CALCESTRE
 - DECK DI LEGNO COMPOSITO
 - PRATO ARMATO
 - PAVIMENTAZIONE ANTITRAUMA IN MATERIALE RICICLATO (AREA GIOCHI)
 - PAVIMENTAZIONE PISTA CICLABILE IN ASFALTO COLORATO
- LAVORARE CON IL CONTESTO**
1. ACCESSI
 2. ROGGIA FUNZIONANTE
- AREE ATTREZZATE**
3. AREA SOSTA

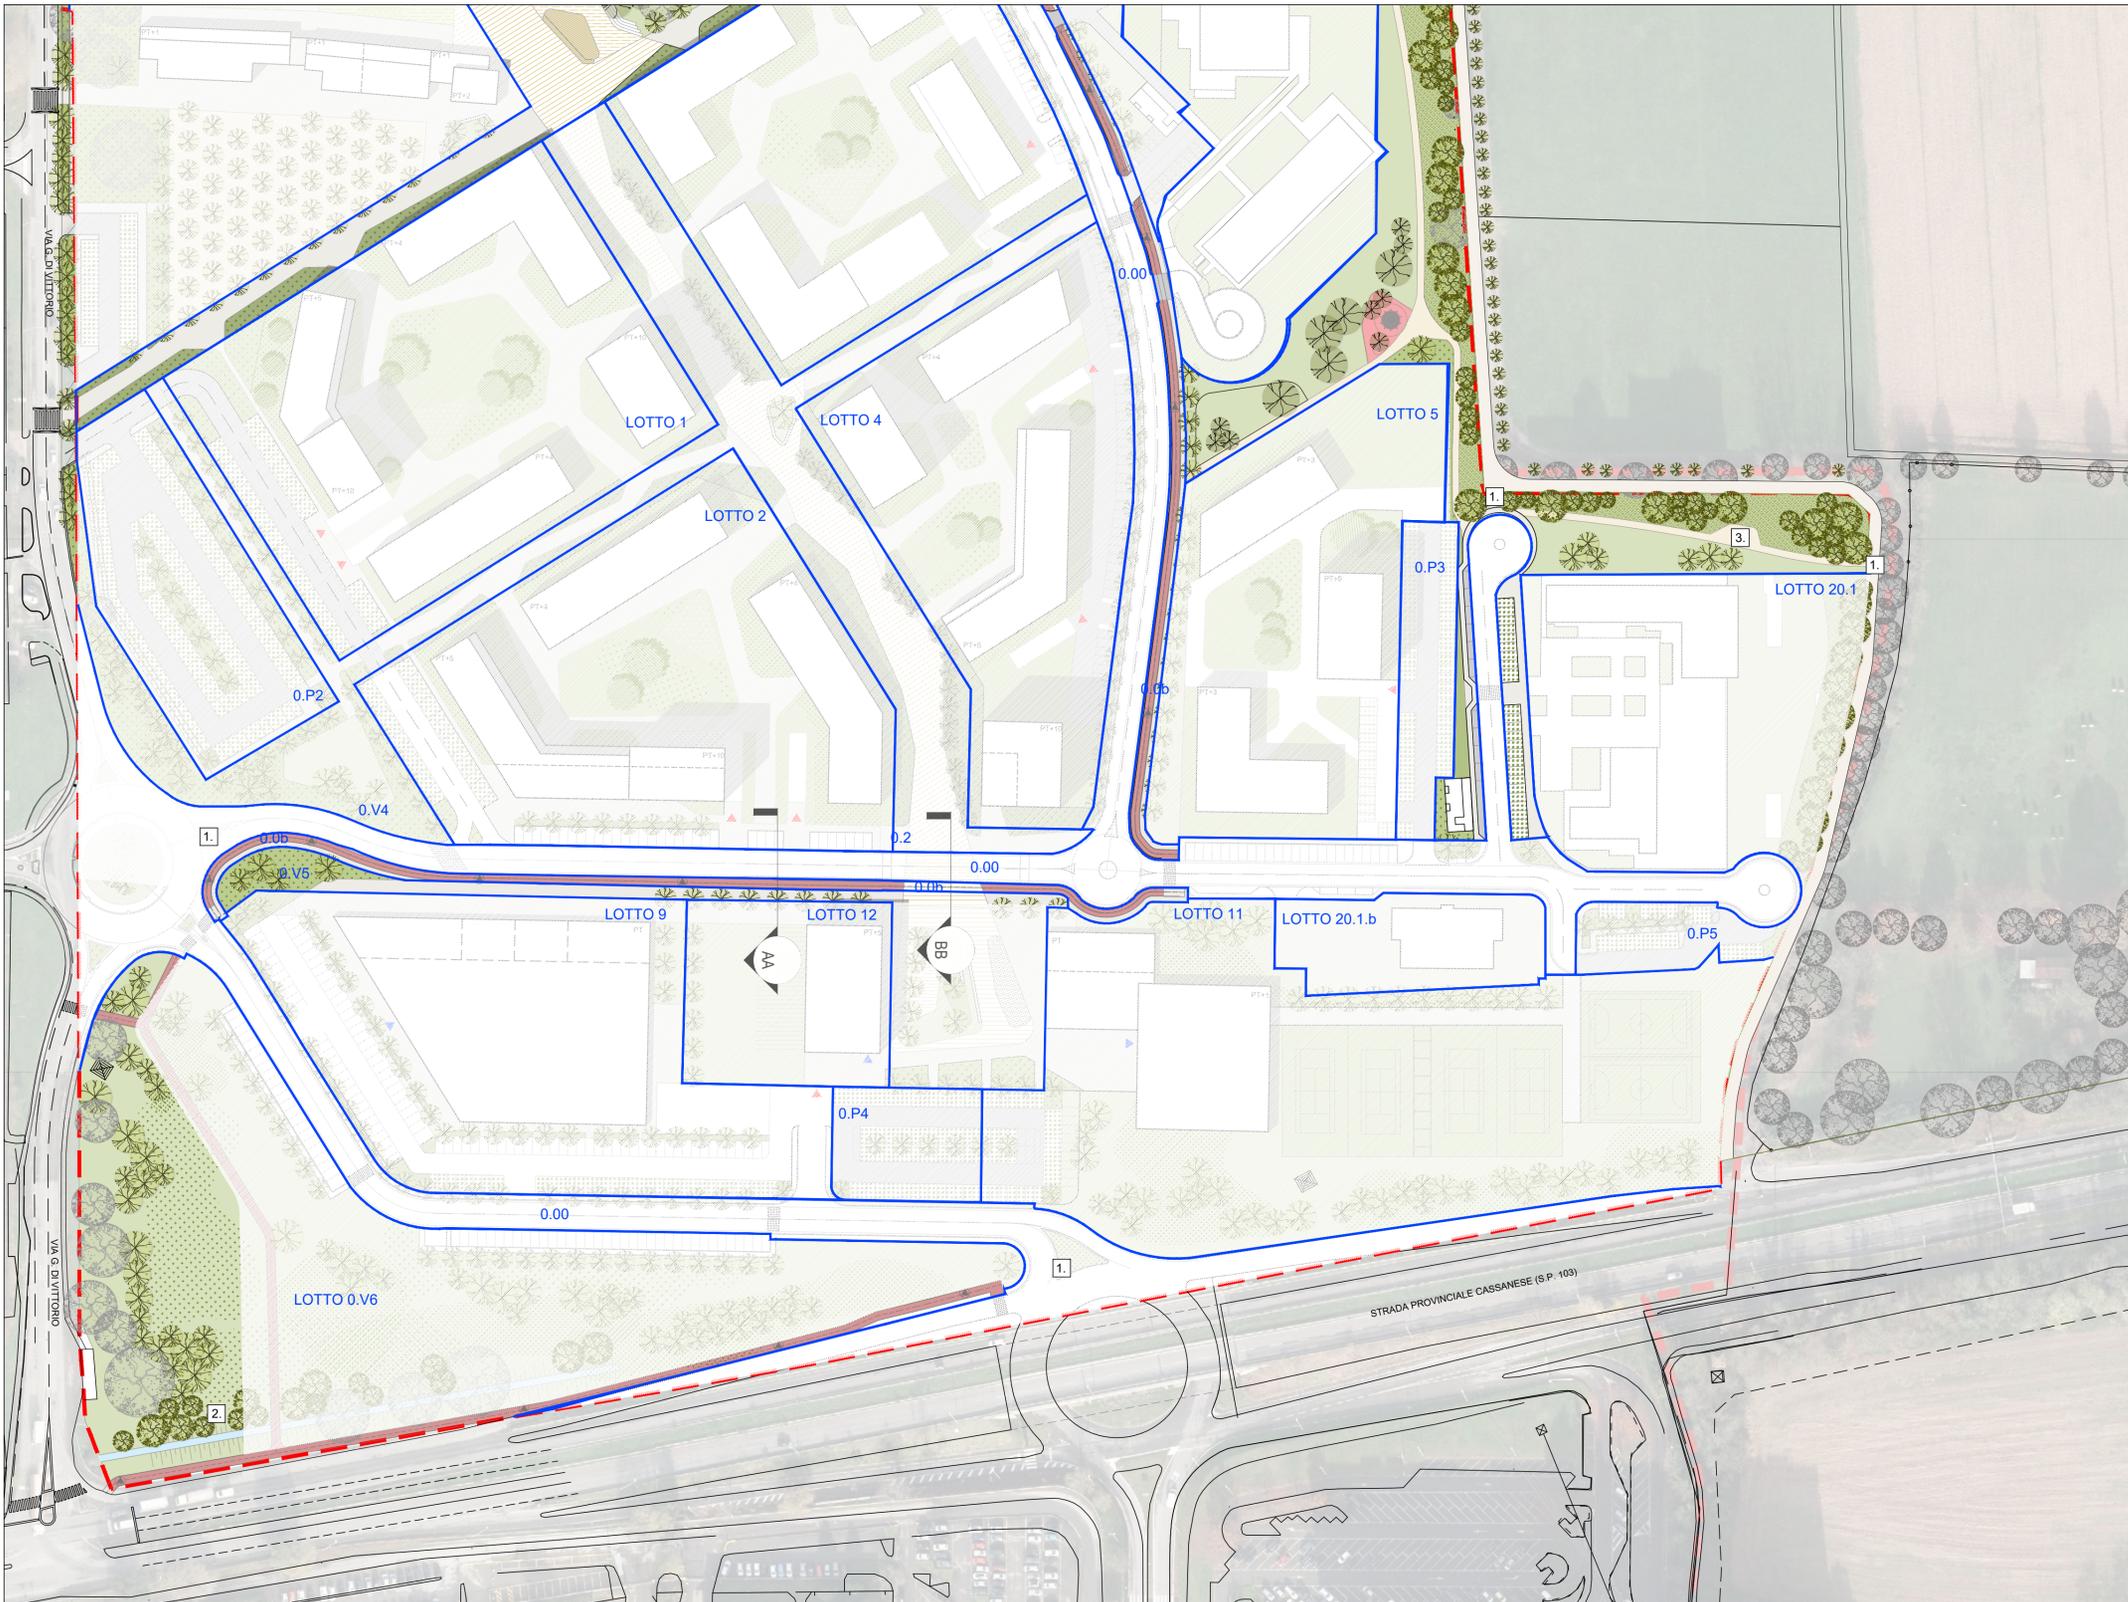

01 PAESAGGIO URBANO: PLANIMETRIA DI PROGETTO
1:1000



COMUNE DI SEGRATE
PROGRAMMA INTEGRATO DI INTERVENTO
AMBITO DI TRASFORMAZIONE - CASCINA BOFFALORA

MILANO 4 YOU
VARIANTE AL PII-MILANO4YOU 2018

COMMITTENTE
Sagitta SGR
Via Lorena, 31 - 20123 - Milano, IT
Sei Oltre srl
S.S.11 Paderna superiore, 20 - 20063 - Cernusco SN

PROJECT MANAGEMENT
R.E.D srl - Real estate Direction
Via Vico Hugo, 3 - 20123 - Milano, IT
Drees & Sommers
Corso Garibaldi, 86 - 20121 - Milano, IT

PROGETTO URBANISTICO
MAB S.T.P S.r.l.
Via Neone, 19 - 20123 - Milano, IT

PROGETTO PAESAGGISTICO E URB. SECONDARIE
RTI: AG&P + MAB
AG&P greenscape S.r.l.
Via Savona, 50 - 20144 - Milano, IT
MAB S.T.P S.r.l.
Via Neone, 19 - 20123 - Milano, IT

PROGETTO URBANIZZAZIONI PRIMARIE
Alpina
Via Ripamonti, 2 - 20136 - Milano, IT

PROGETTO IMPIANTO GEOTERMIA
Ariatta ingegneria dei sistemi S.r.l.
Via Elio, 12 - 20144 - Milano, IT
Tekser
Via Enrico Cavaglia, 3/a - 20139 - Milano, IT

DISEGNO INFRASTRUTTURA DI RETE
Laboratori Guglielmo Marconi S.p.A.
Via Pirellana, 123 - 40037 - Porsecchio Marconi(BO) - IT

SAGITTA
SAGITTA SGR
SEI OLTRE SRL
(Dat. Angelo Turi - Piacenza)

RED
Real Estate Direction
DREES & SOMMERS

MAB
ARCHITECTURA

AG&P
greenscape
MAB
ARCHITECTURA

Alpina

aritek

LABORATORI GUGLIELMO MARCONI

Tav. **PROGETTO PAESAGGISTICO** Urbanizzazioni secondarie: paesaggio urbano Scala 1:1000, 1:200

Data **DICEMBRE 2019** TAVOLA

Codice **M4Y_PII_URB** **22**

REV	DATA	OGGETTO