


01 SCHEMA IRRIGAZIONE E DRENAGGI
1:2500

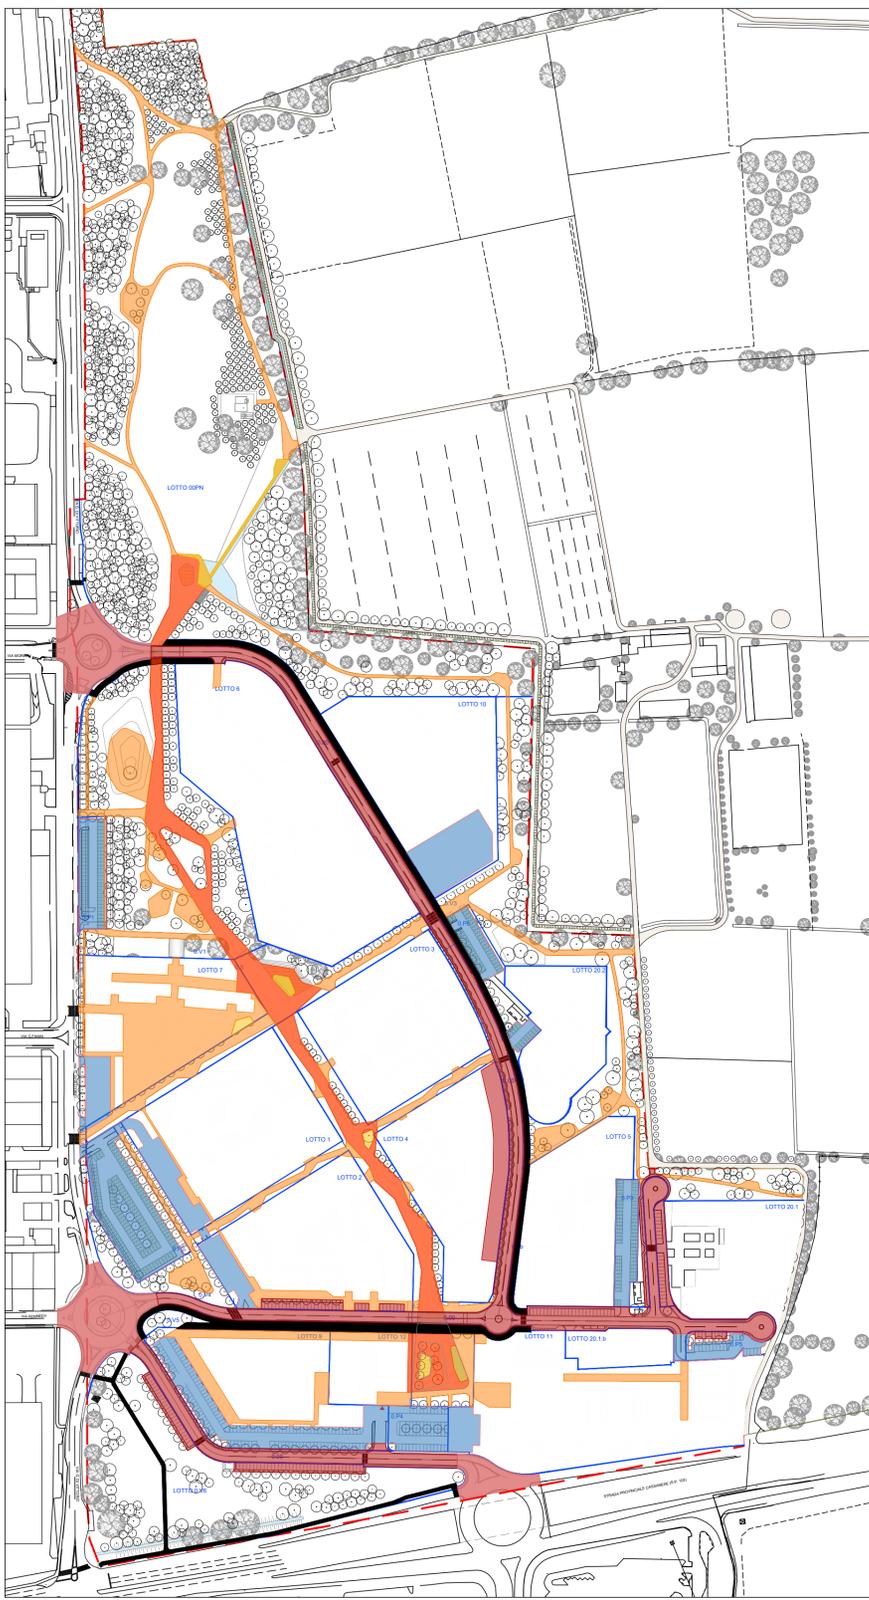


03 RIFERIMENTI TIPOLOGICI IRRIGAZIONE

04 RIFERIMENTI TIPOLOGICI DRENAGGIO



02 SCHEMA ILLUMINAZIONE
1:2500

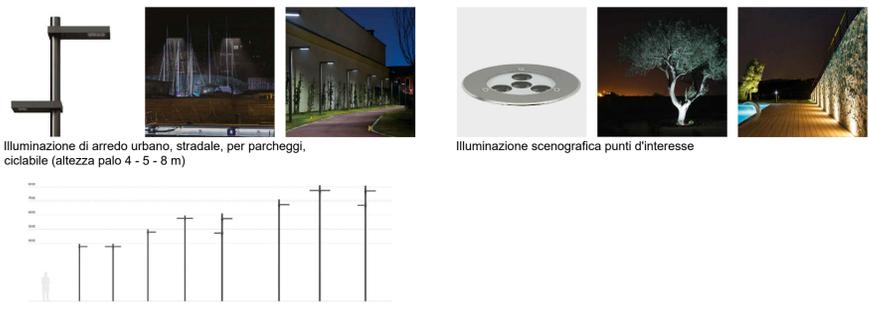

05 RIFERIMENTI TIPOLOGICI ILLUMINAZIONE

LEGENDA SOTTOSERVIZI

- PREDISPOSIZIONI E ALLACCI GENERALI**
- PREDISPOSIZIONE LINEA FOGNATURA ACQUE NERE**
(predisposizione scarico chiosco zona fontanile)
N.1 TUBO IN PVC Ø 250 mm
 - LINEA ACQUA POTABILE**
(allacci per n.4 fontanelle e punti acqua per orti, predisposizione punto acqua chiosco fontanile, allaccio impianto di irrigazione)
N.1 TUBO PEAD DN 180 PN 10
 - PREDISPOSIZIONE LINEA ENEL**
(predisposizione elettrica chiosco zona fontanile)
N.2 TUBI CORRUGATI Ø 160 mm
 - PREDISPOSIZIONE LINEA TELECOM / FIBRA / WEB**
(predisposizione telecontrollo via WEB per sistema di irrigazione)
N.2 TUBI CORRUGATI Ø 125 mm
- IRRIGAZIONE**
- Ala gocciolante nuove macchie arbustive e decorative
 - Ala gocciolante nuove macchie di forestazione (calcolato per il 50% della superficie)
 - Irrigazione a pioggia con irrigatori statici/dinamici per i prati
 - Irrigazione di soccorso nella stagione più calda per attecchimento fascia perialeveale
 - Anello di ala gocciolante per alberi nella pavimentazione
- N.B.** L'impianto di irrigazione prevede anche:
- punti acqua con presa rapida
- DRENAGGIO**
- Drenaggio delle aree impermeabili tramite canalette e pozzetti collegati a pozzi perdenti e sistemi disperdenti
 - Drenaggio in area verde con tubo drenante incamiciato per trincea drenante
- N.B.** I parcheggi sono in prato armato drenante.
Le aree gioco e attrezzate hanno massetti drenanti.
- ILLUMINAZIONE**
- Illuminazione di arredo urbano su palo h. 5 m
 - Illuminazione di arredo urbano su palo h. 4 m
 - Illuminazione scenografica
 - Illuminazione stradale per parcheggi su palo h. 5 m
 - Illuminazione stradale su palo h. 8 m
 - Illuminazione ciclabile su palo h. 4 m

COMUNE DI SEGRATE
PROGRAMMA INTEGRATO DI INTERVENTO
AMBITO DI TRASFORMAZIONE - CASCINA BOFFALORA

MILANO 4 YOU
VARIANTE AL PII-MILANO4YOU 2018

COMMITTENTE
Sagitta SGR
Via Lorena, 31 - 20123 - Milano, IT
Sei Oltre srl
S.S.11 Padana superiore, 20 - 20063 - Cernusco SN

PROJECT MANAGEMENT
R.E.D srl - Real estate Direction
Via Vico Hugo, 3 - 20123 - Milano, IT
Drees & Sommers
Corso Garibaldi, 86 - 20121 - Milano, IT

PROGETTO URBANISTICO
MAB S.T.P S.r.l.
Via Nere, 19 - 20123 - Milano, IT

PROGETTO PAESAGGISTICO E URB. SECONDARIE
RTI - AG&P + MAB
AG&P greenscape S.r.l.
Via Savona, 50 - 20144 - Milano, IT
MAB S.T.P S.r.l.
Via Nere, 19 - 20123 - Milano, IT

PROGETTO URBANIZZAZIONI PRIMARIE
Alpina
Via Ripamonti, 2 - 20136 - Milano, IT

PROGETTO IMPIANTO GEOTERMIA
Ariatta ingegneria dei sistemi S.r.l.
Via Eina, 12 - 20144 - Milano, IT
Tekser
Via Enrico Cavaglia, 3/a - 20139 - Milano, IT

DISEGNO INFRASTRUTTURA DI RETE
Laboratori Guglielmo Marconi S.p.A.
Via Pionetana, 123 - 40037 - Piosicchio Marconi(BO) - IT

Tav. **PROGETTO PAESAGGISTICO Impianti** Scala 1:2500

Data **DICEMBRE 2019** TAVOLA 24

Codice **M4Y_PII_URB**

REV	DATA	OGGETTO