



Città di Segrate

PROVINCIA DI MILANO

OGGETTO

RIQUALIFICAZIONE URBANA MEDIANTE L'ABBATTIMENTO E LA RICOSTRUZIONE DI UN EDIFICIO DA DESTINARE AD ATTIVITÀ' RICETTIVA

UBICAZIONE

Via Rivoltana 98, Segrate (MI) - Foglio 35 - p.lle 67-70-71-72

PROGETTO ESECUTIVO



GEOLOGIA E GEOTECNICA

Relazione Geologica - Elaborato Cartografico
(Ubicazione Indagini Geognostiche)

PROGETTISTA

Architettonico

arch. Luigi Esposito

Impiantistico

ing. Ivan Verlingieri

Il Geologo

dott. Domenico Monteleone

Strutturale



ing. Giovanni Simeone

Antincendio

ing. Ivan Verlingieri
ing. Luca Boldoni

COMMITTENTE



LEMI S.R.L.

AMMINISTRAZIONE COMUNALE

Il Responsabile del Procedimento

Geom. Claudio Fina

Il Tecnico Istruttore

Geom. Andrea Belloni

Il Dirigente del Settore


Arch. Maurizio Rigamonti

N. PROG. CODICE ELABORATO

REV.

T'0'0'-EG'0'0'-GEO'-RE'0'4'-A

A	agosto 2019	Emissione per rilascio P.d.C.	Geol. Monteleone	Geol. Monteleone	Ing. Simeone
REV.	DATA	DESCRIZIONE	REDATTO	VERIFICATO	APPROVATO

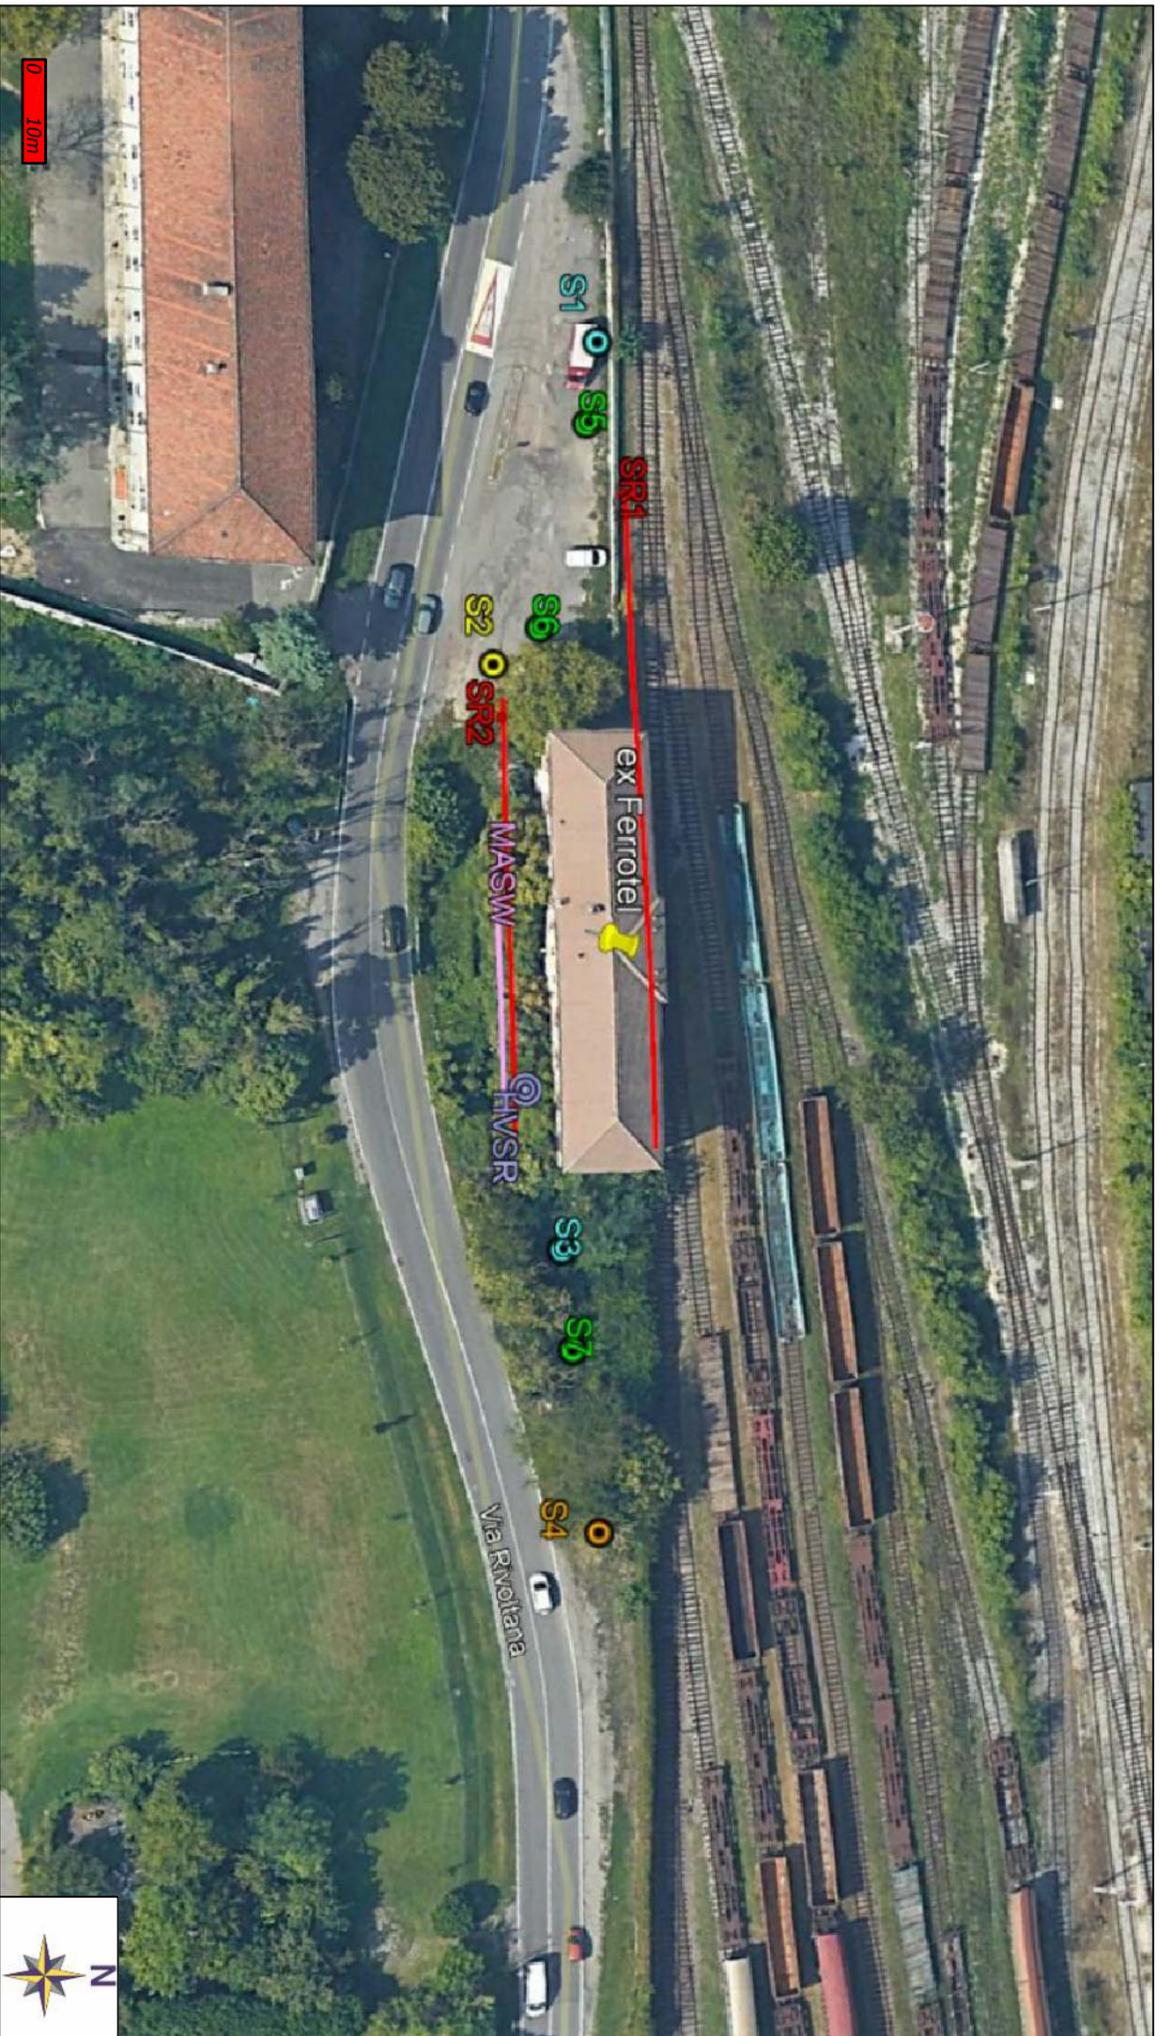

S1 (sondaggio geognostico – piezometro)
 S2 (sondaggio geognostico – down hole)
 S3 (sondaggio geognostico – piezometro)
 S4 (sondaggio geognostico)
 S5–S6–S7 (sondaggio ambientale)

SR1 – SR2
 (Indagine sismica a rifrazione in onde P)

HVSr
 (Indagine sismica HVSr)

MASW
 (Indagine sismica MASW)

Studio di Geologia --- Geol. Monteleone Domenico

TAVOLA 1
 UBICAZIONE INDAGINI GEOGNOSTICHE

Data Agosto 2019

PROGETTO:
 RIQUALIFICAZIONE URBANA MEDIANTE L'ABBATTIMENTO E LA RICOSTRUZIONE
 DI UN EDIFICIO DA DESTINARE AD ATTIVITA' RICETTIVA
 UBICAZIONE: VIA RIVOLTANA 98 – SEGRATE (MI)