



PROSPETTO FRONTALE
-Stato di Progetto-

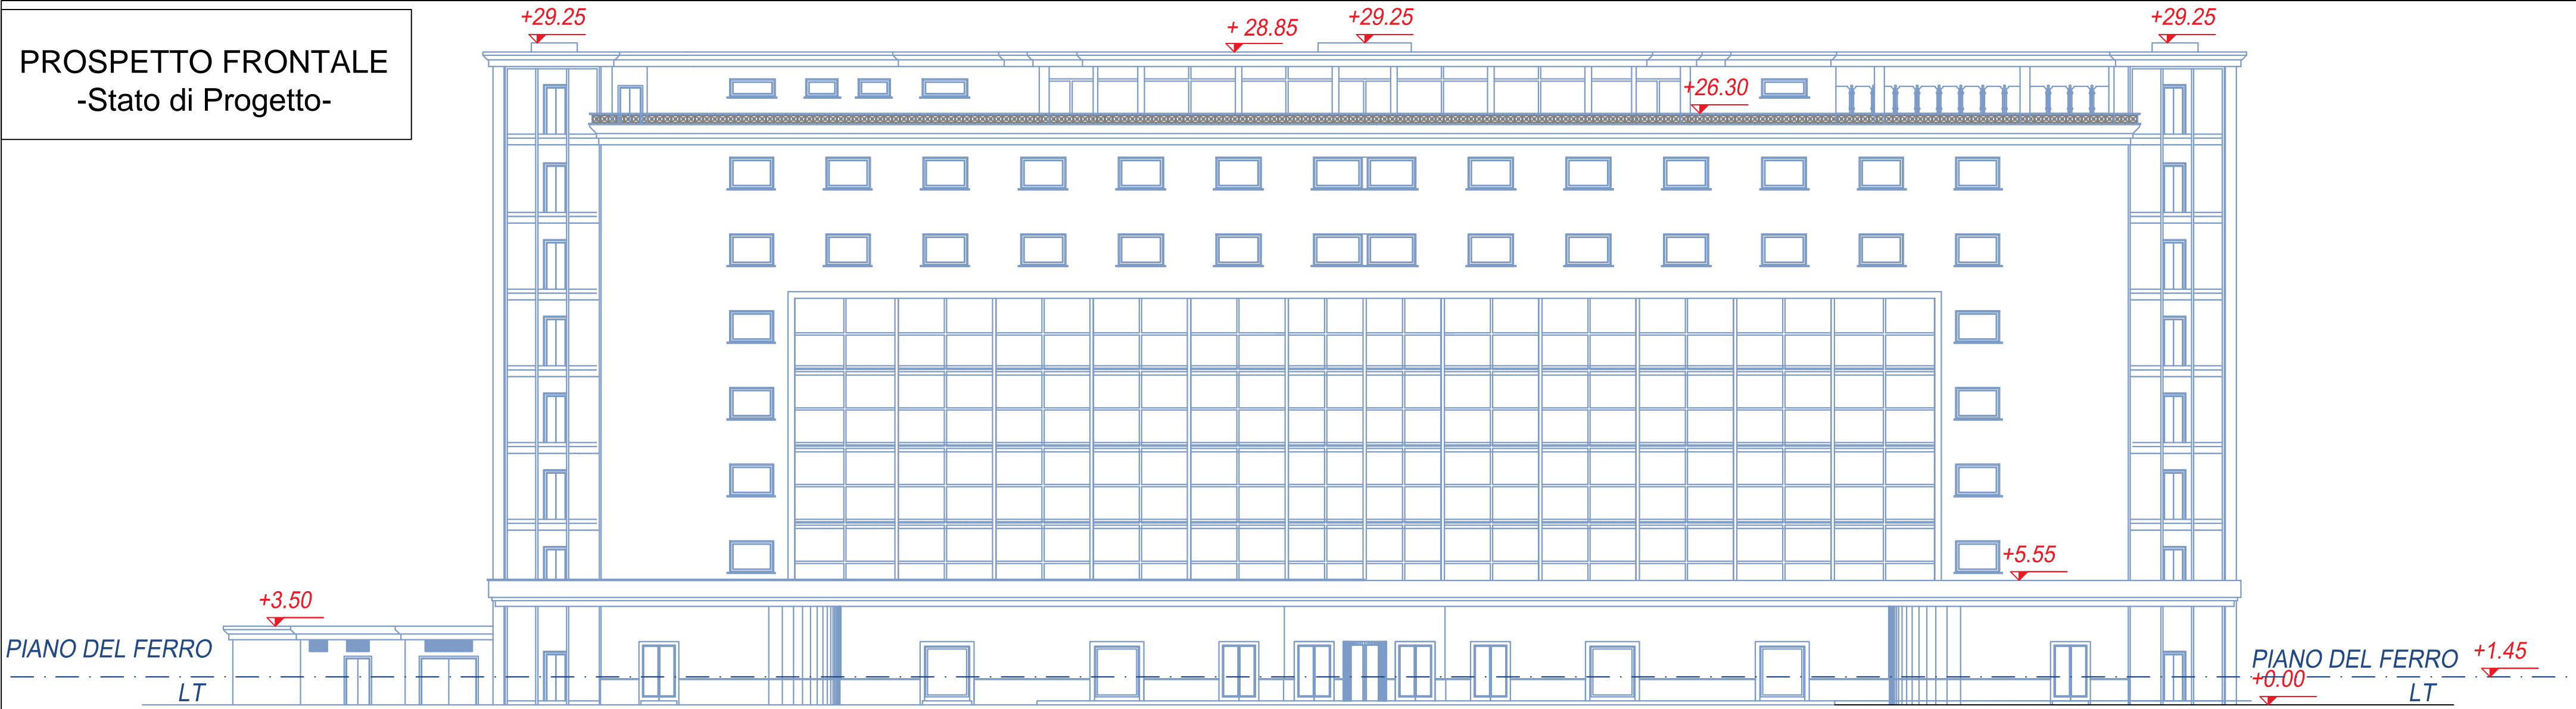

SEZIONE A-A'
-Stato di Progetto-

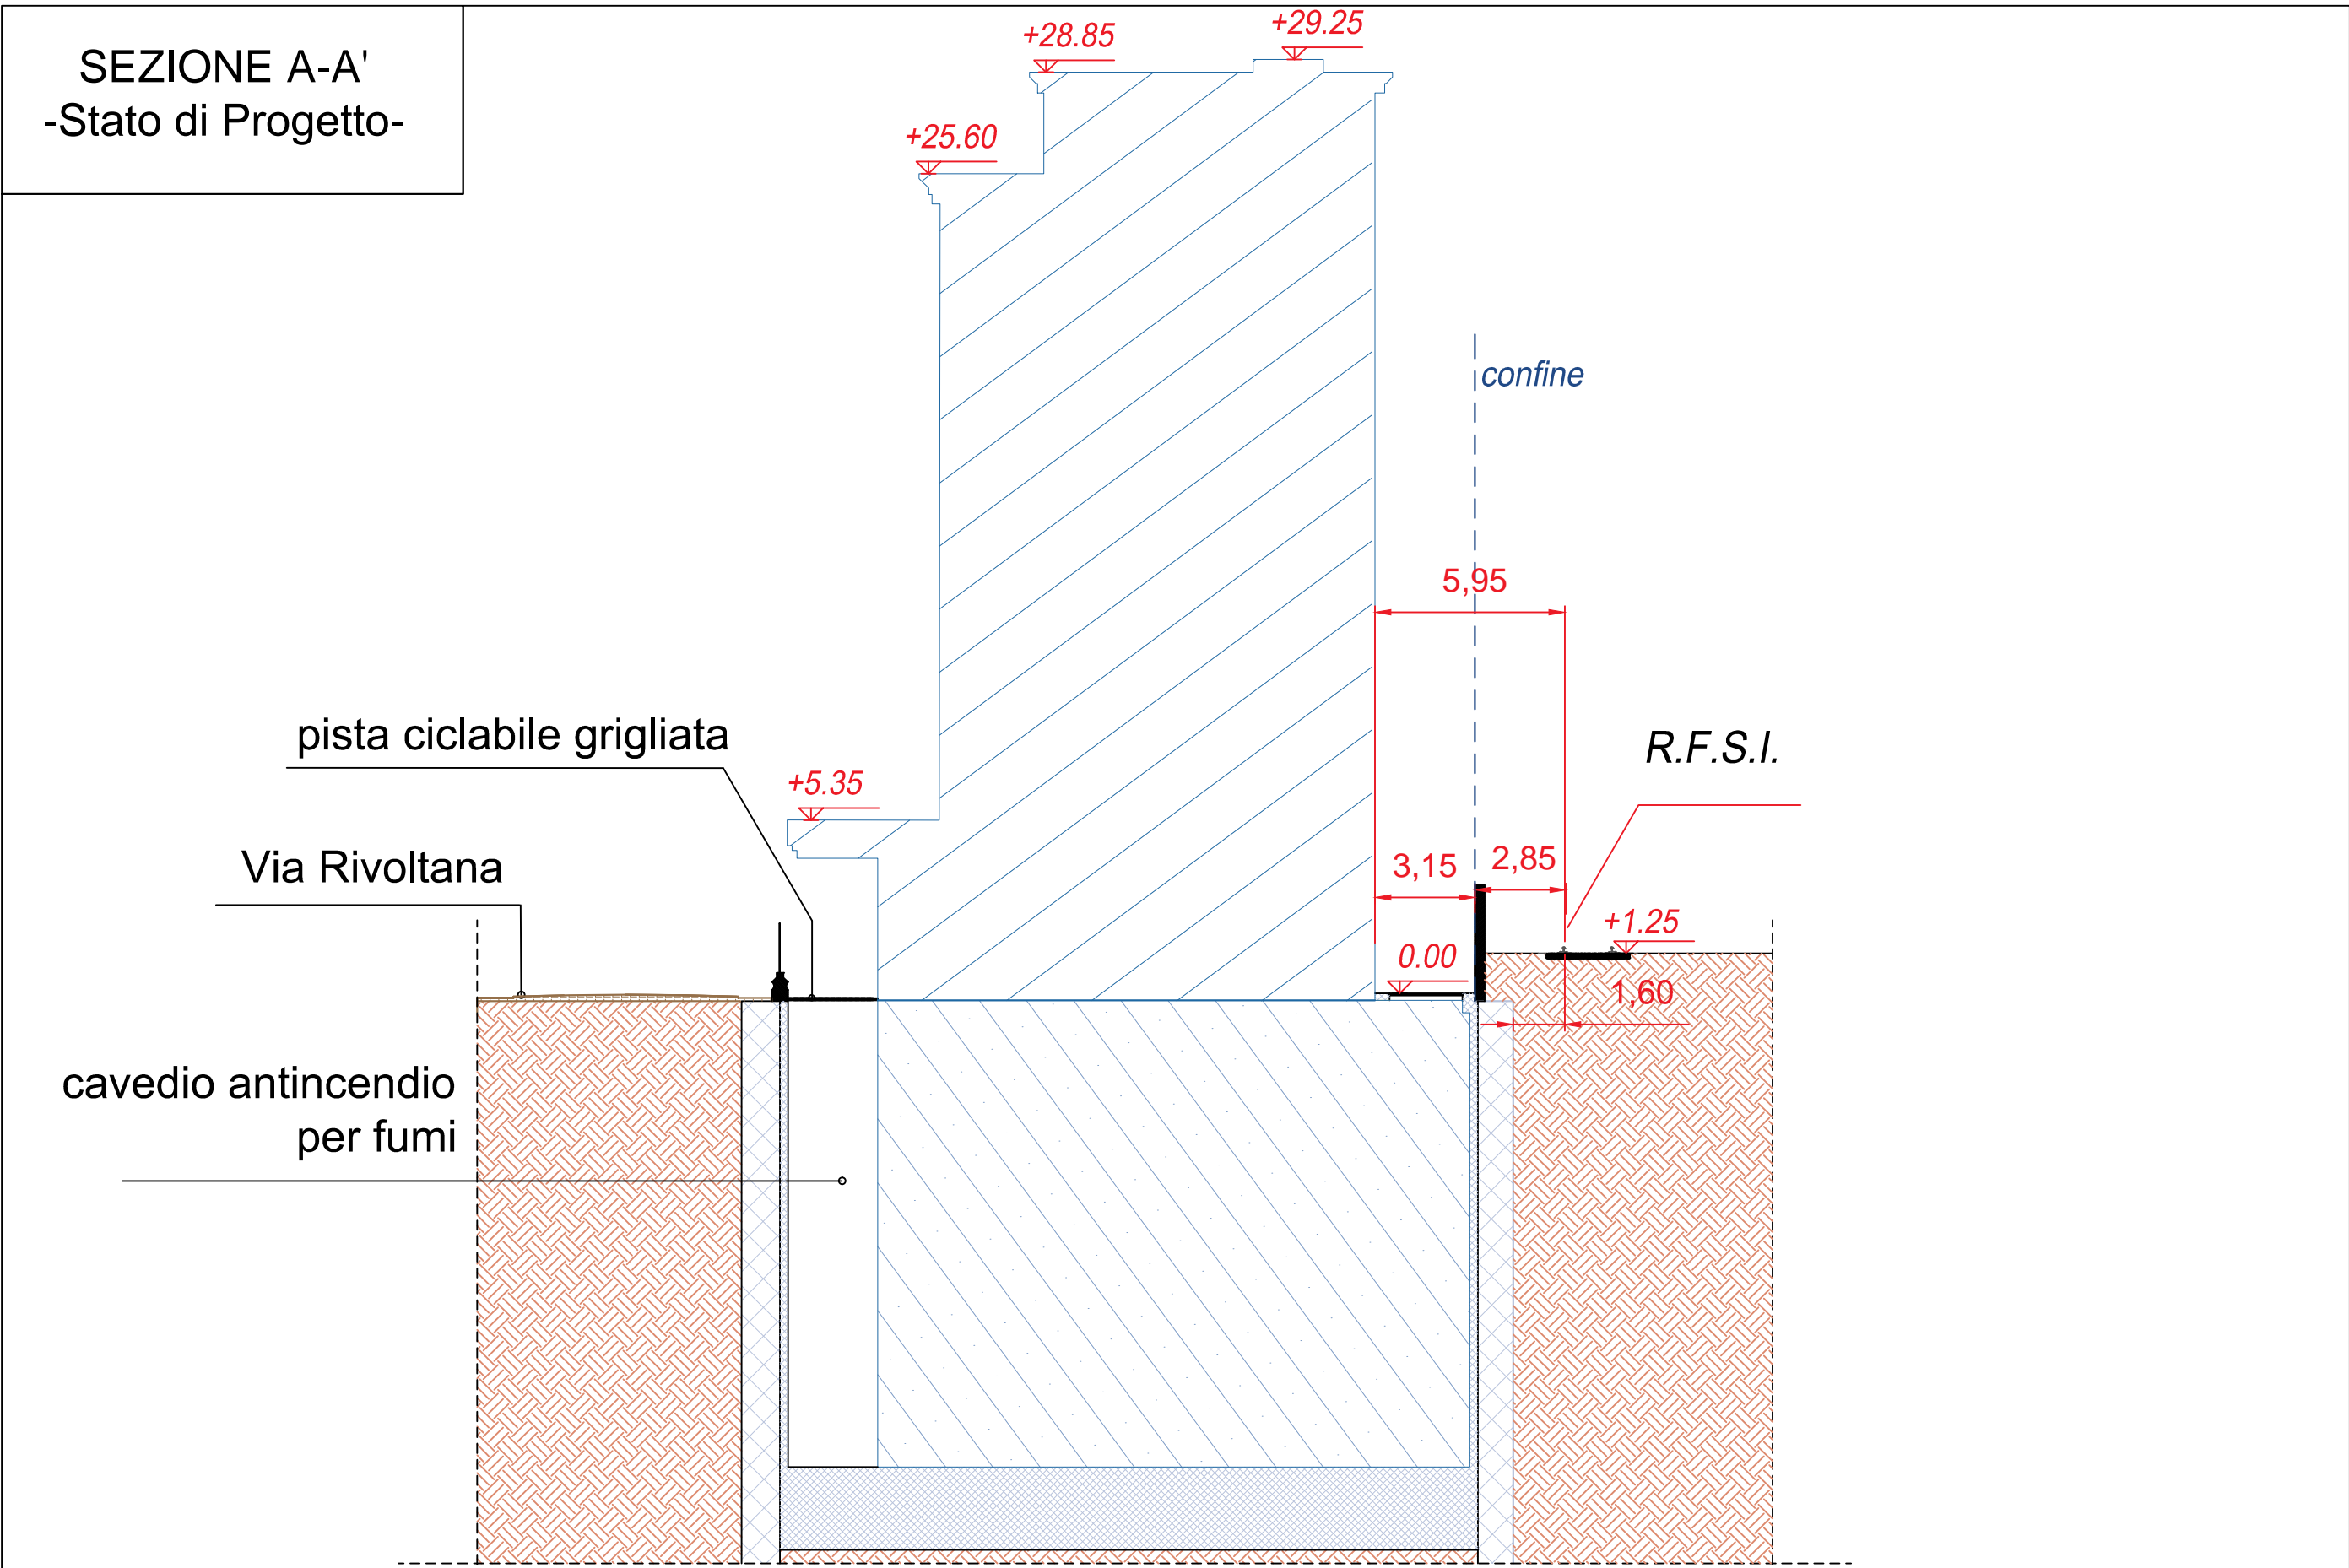

LEGENDA

- EDIFICIO ESISTENTE
- STRADA
- EDIFICIO DA REALIZZARE
- RECINZIONE METALLICA
- EDIFICIO DA REALIZZARE (porzione interrata)
- FABBRICATO ADIACENTE
- DIAFRAMMI CLS
- BINARIO
- RAMPA
- CONFINE



Città di Segrate

PROVINCIA DI MILANO

OGGETTO RIQUALIFICAZIONE URBANA MEDIANTE L'ABBATTIMENTO E LA RICOSTRUZIONE DI UN EDIFICIO DA DESTINARE AD ATTIVITÀ RICETTIVA

UBICAZIONE Via Rivoltana 98, Segrate (MI) - Foglio 35 - p.lle 67-70-71-72

PROGETTO ESECUTIVO



COMPARAZIONE STATO DI FATTO/PROGETTO Sezione/Prospetto Stato di Progetto

PROGETTISTA

Architettonico arch. Luigi Esposito	Impiantistico ing. Ivan Verlingieri	Il Geologo dott. Domenico Monteleone
COMMITTENTE		

AMMINISTRAZIONE COMUNALE

Il Responsabile del Procedimento Geom. Claudio Fina	Il Tecnico Istruttore Geom. Andrea Belloni	Il Dirigente del Settore Arch. Maurizio Rigamonti
---	--	---

N. PROG. CODICE ELABORATO			REV.	1:200
T'0'0'-I'E'G'0'0'-I'G'E'N'-S'Z'0'2'-I'A				SCALA
A	agosto 2019	Emissione per rilascio P.d.C.		
REV.	DATA	DESCRIZIONE	REDATTO	VERIFICATO
				APPROVATO