COMUNE DI SEGRATE

PROVINCIA DI MILANO

OGGETTO: PROGETTO DI RIQUALIFICAZIONE URBANA MEDIANTE L'ABBATTIMENTO E LA RICOSTRUZIONE DI UN EDIFICIO DA DESTINARE AD ATTIVITA' RICETTIVA

COMMITTENZA: LEMI srl con sede in Piazza Mellusi – 80030 TORRECUSO (BN)

UBICAZIONE: VIA RIVOLTANA 98 Segrate (MI)

☐ PROGETTO PRELIMINARE — ☐ PROGETTO DEFINITIVO — ☐ PROGETTO ESECUTIVO

PROGETTO	SEZIONE B – B'	Tav 06 h SCALA 1:100
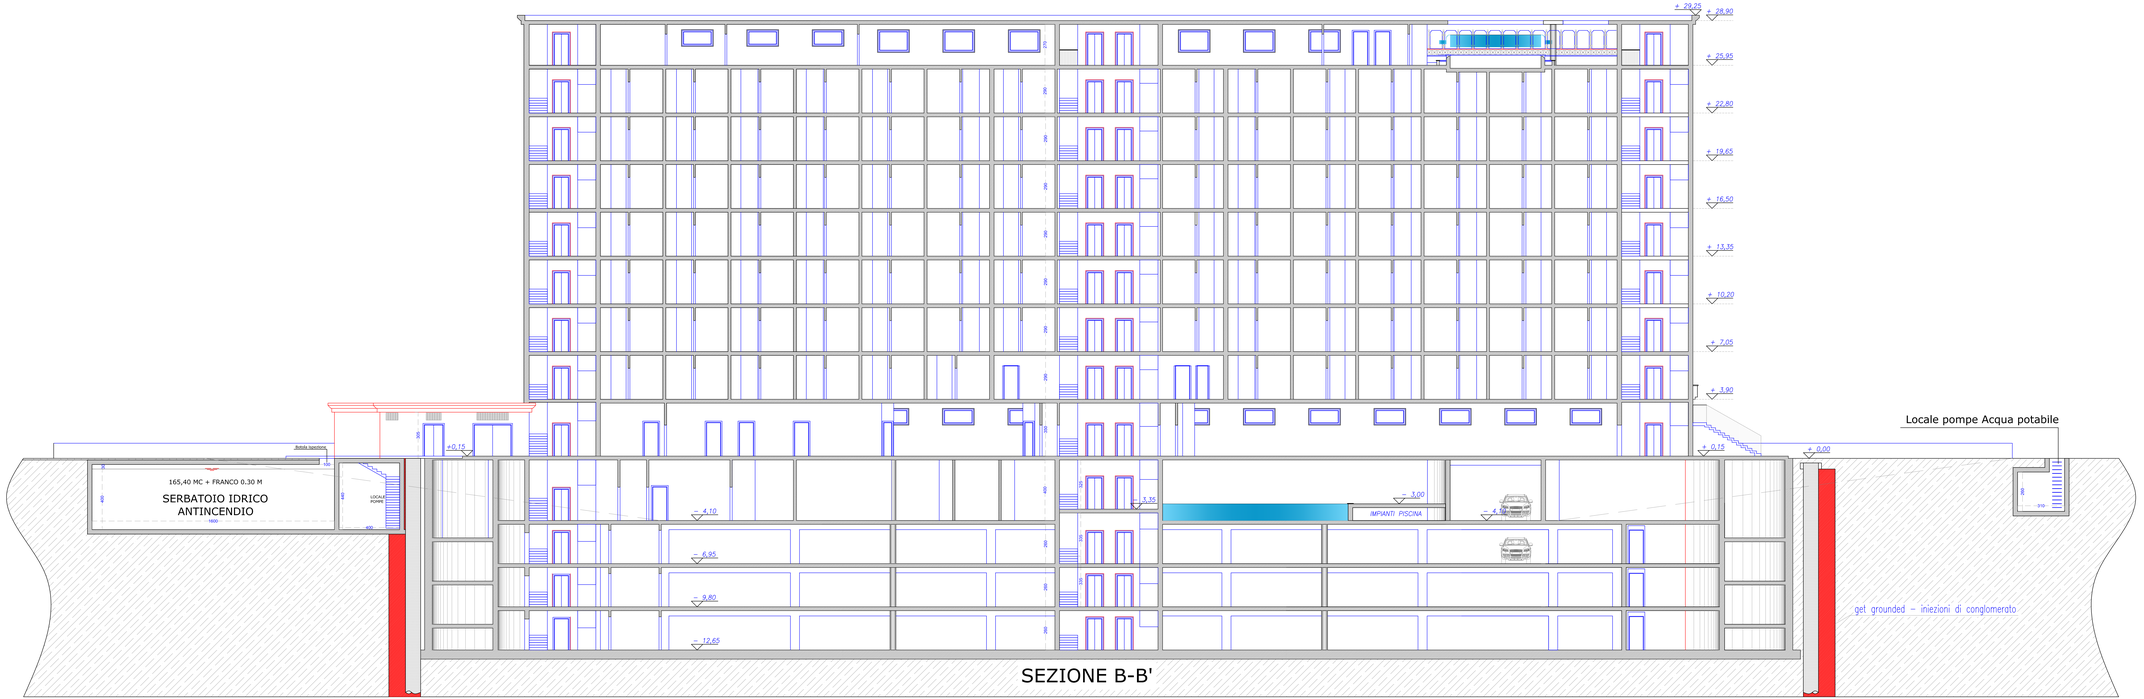
Il Committente	Il responsabile del procedimento	I Tecnici