




Sezione A-A'

Limite progetto

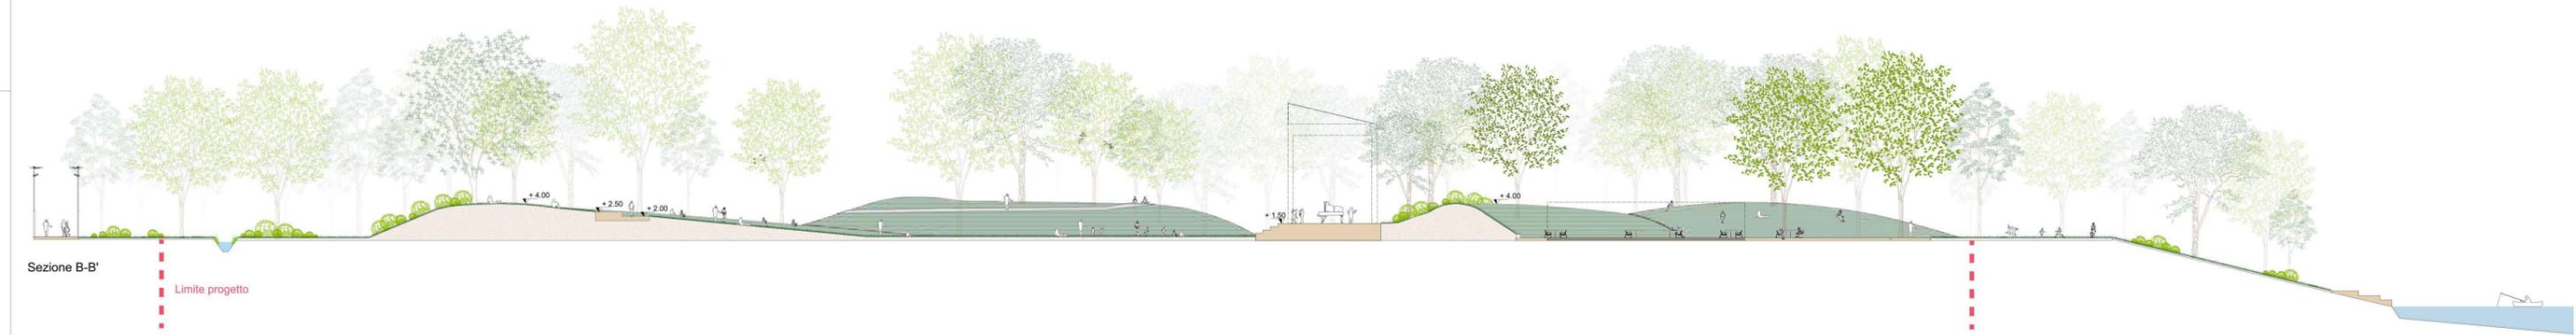

Sezione B-B'

Limite progetto



Sezione C-C'

Limite progetto



Sezione D-D'

Limite progetto



02 Kplan 1:2000



AG&P greenscape
 AG&P greenscape srl
 via Savona 50
 20144 Milan - Italy
 02/90980488
 info@agp.it
 www.agp.it

Emissione	Marzo'24	Progetto	Fattibilità Tecnica Economica
Aggi.		Data	Descrizione modifiche apportate

VIETATA LA RIPRODUZIONE ANCHE PARZIALE - TUTTI I DIRITTI RISERVATI A NORMA DI LEGGE

Comune di	SEGRATE (MI)	data:	MAR2024
Società soggetta ad attività di direzione e coordinamento di	CE-18.512	scale:	1:250
Sede legale:	Via Giuseppe Mazzini, 18 20096 Milano (MI) CF e P. IVA 05085940152 tel. 02/90980488 fax 02/90980496 pec: eastpark@pec.it	oggetto:	PROGETTO OPERE DI URBANIZZAZIONE SECONDARIA PROGETTO GENERALE SEZIONI

5.13

01 Sezioni progetto 1:250

