




01 PLANIMETRIA AULA STUDIO  
1: 100

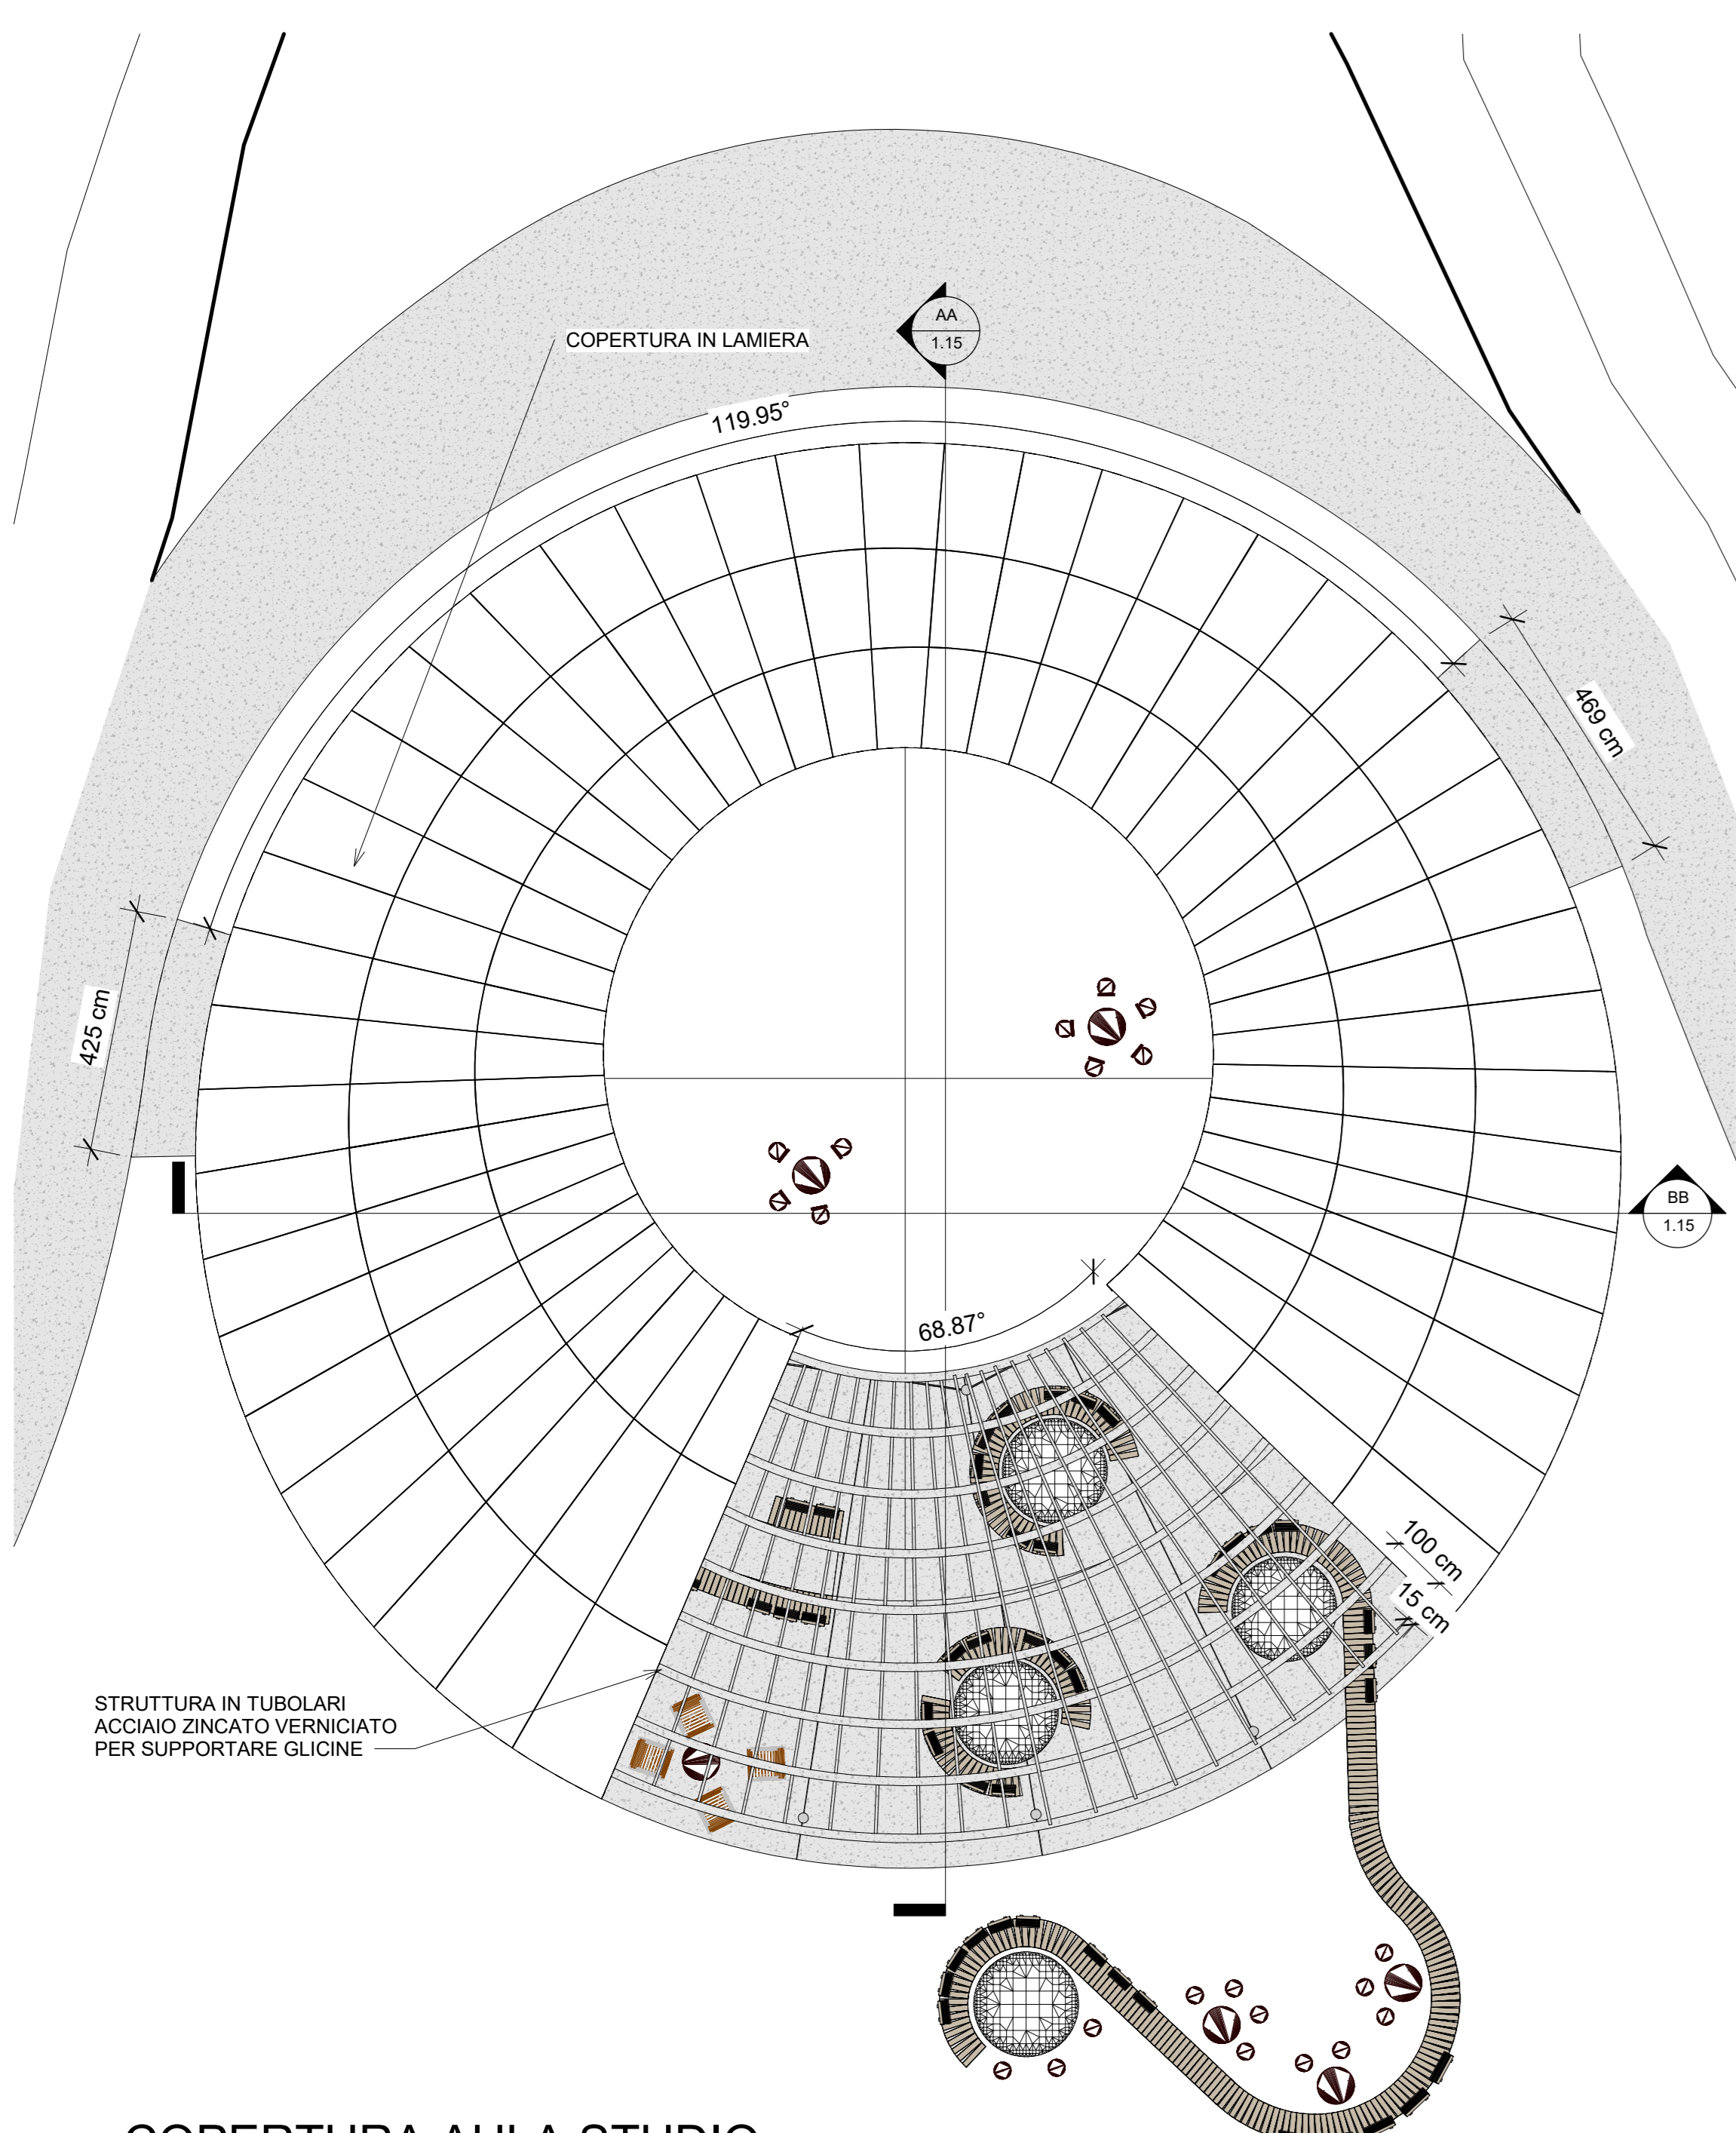


02 COPERTURA AULA STUDIO  
1: 100

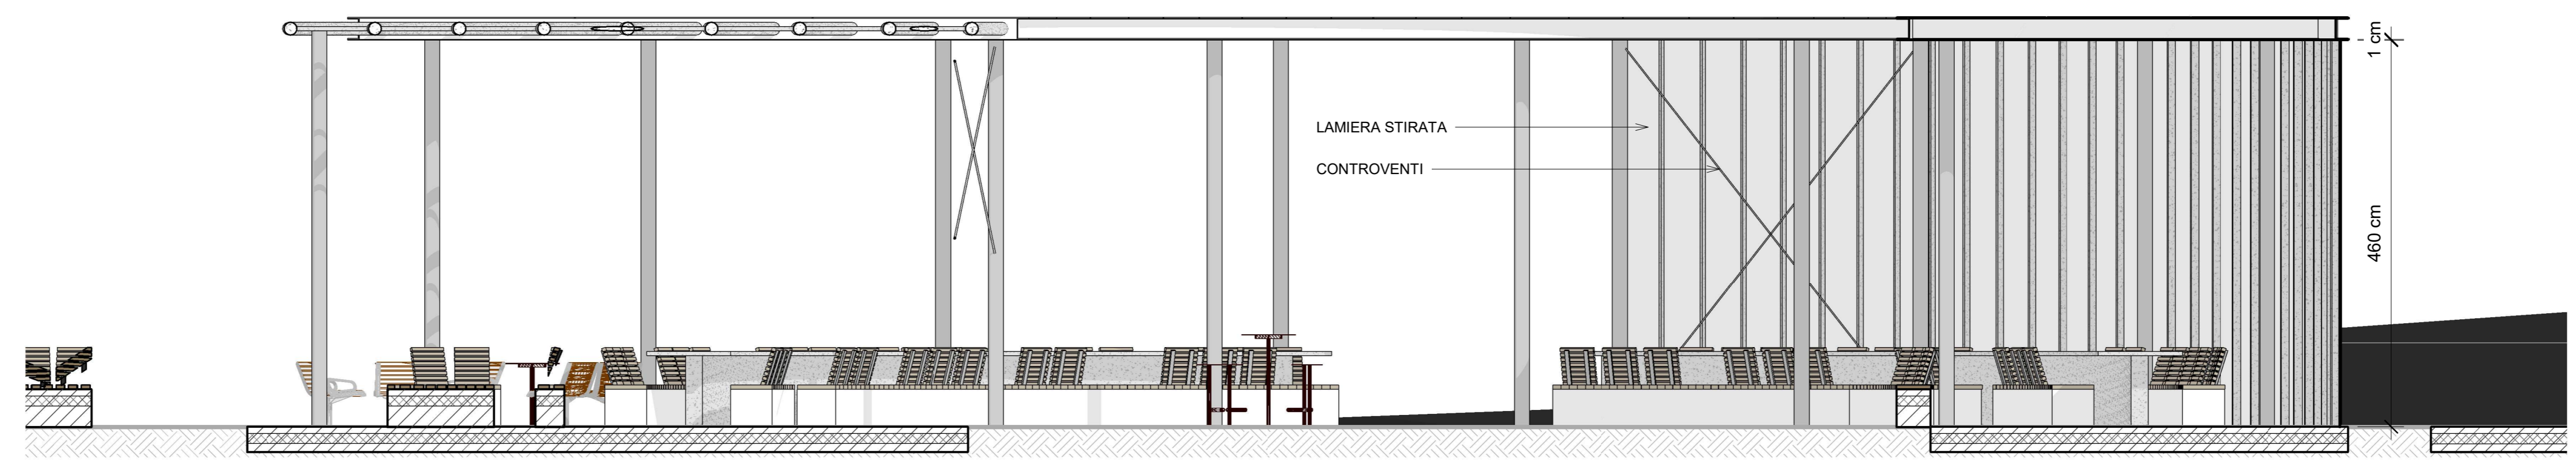

AA SEZIONE AA AULA STUDIO  
1: 50

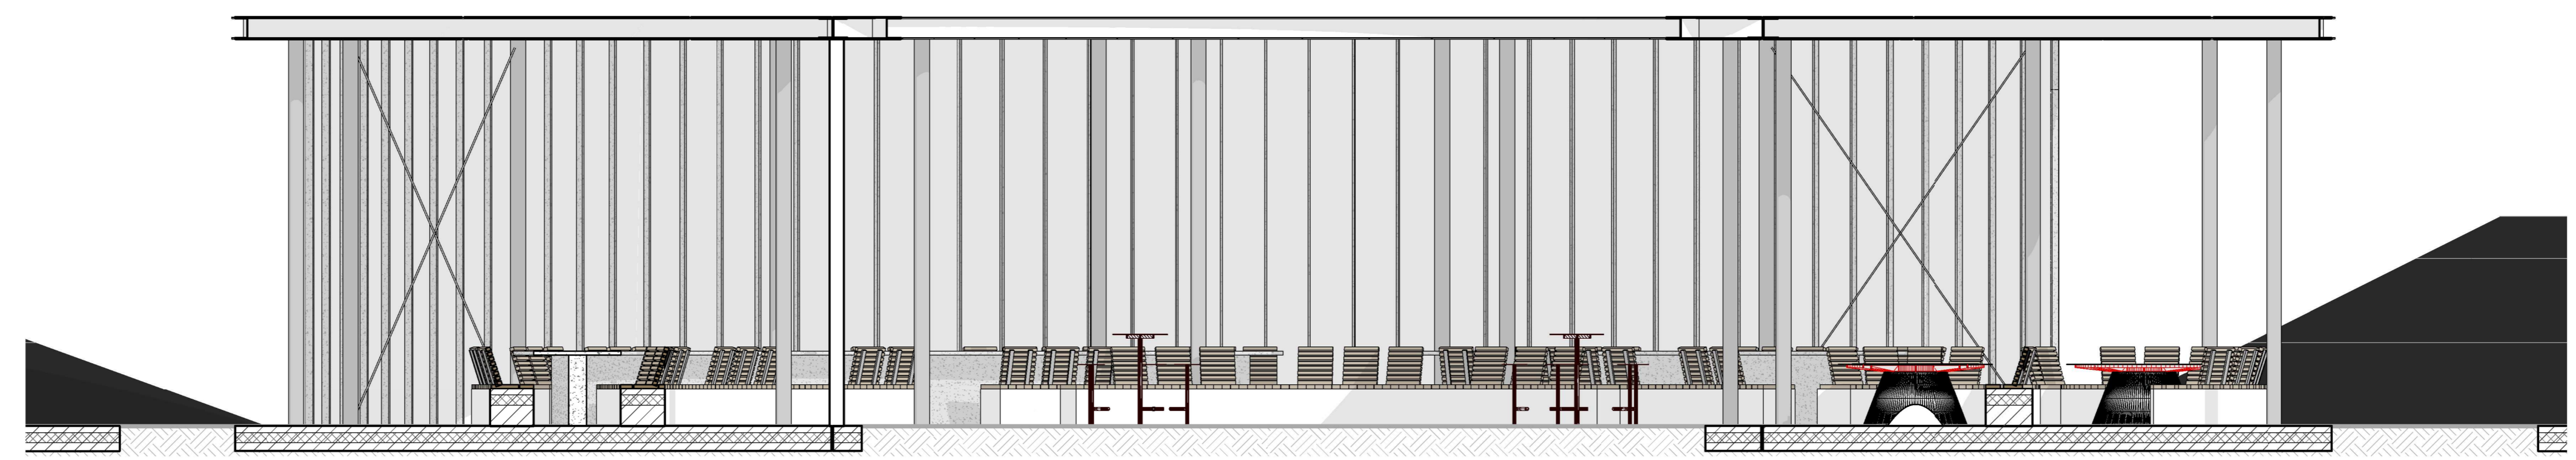

BB SEZIONE BB AULA STUDIO  
1: 50

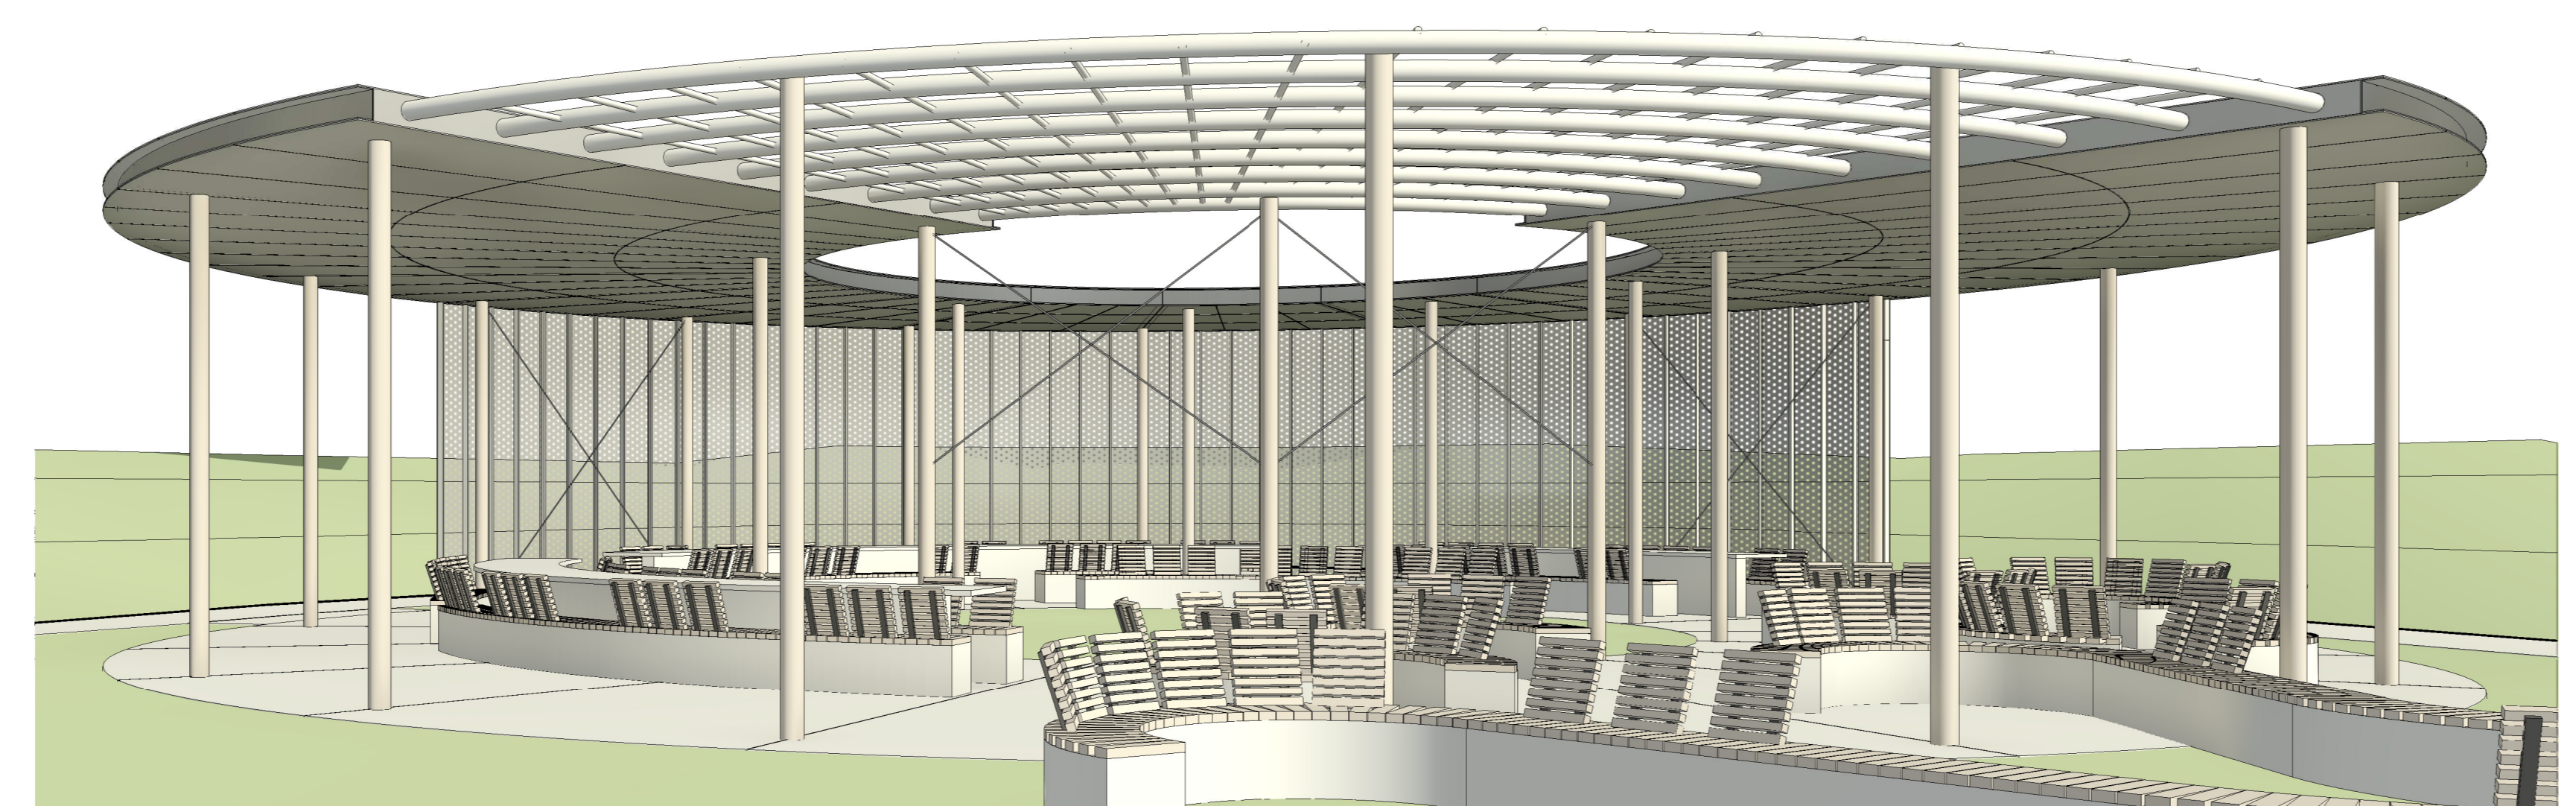

03 SCHIZZO AULA STUDIO VISTA 1



KEYPLAN

REVISIONI	DATA	DES. DA	CONTI. DA	OGGETTO REVISIONE
1				
2				
3				
4				
5				
6				
7				
8				
9				
10				

STAMPA DEL 07/03/24 VIETATA LA RIPRODUZIONE ANCHE PARZIALE - TUTTI I DIRITTI RISERVATI A NORMA DI LEGGE

Comune di: SEGRATE (MI)

progetto: REVISIONE E INTEGRAZIONE P.I.I. CENTRO PARCO LOTTO 5

oggetti: AULA STUDIO DETTAGLI E VISTE

data: 07/03/24  
scala: 1:100, 1:50

AG&P  
greenScape  
AG&P greenScape srl  
via Savona 50  
20144 Milan - Italy  
0039 02 42390252  
info@agap.it  
www.agap.it

5.21