


LEGENDA


- Curve di livello movimenti di terra
- VEGETAZIONE**
 - Prato
 - Macchia arbustiva
 - Albero esistente
 - Albero di progetto
- PAVIMENTAZIONE**
 - P1: cubetti (ingressi)
 - P2: stabilizzato legato ripristinato e di progetto (Corso Centroparco)
 - P3: cls architettonico (percorsi di collegamento a lotto residenziale e stanze attrezzate)
 - P4: cls drenante carrabile (percorsi ghianda)
 - P5: antitrauma ripristinato (aree con attrezzature sportive esistenti)
 - P6: legno composito (darsena e area yoga)
 - P7: ghiaia (aula studio e tornelli alberi)



01 Focus planimetrico 1:200

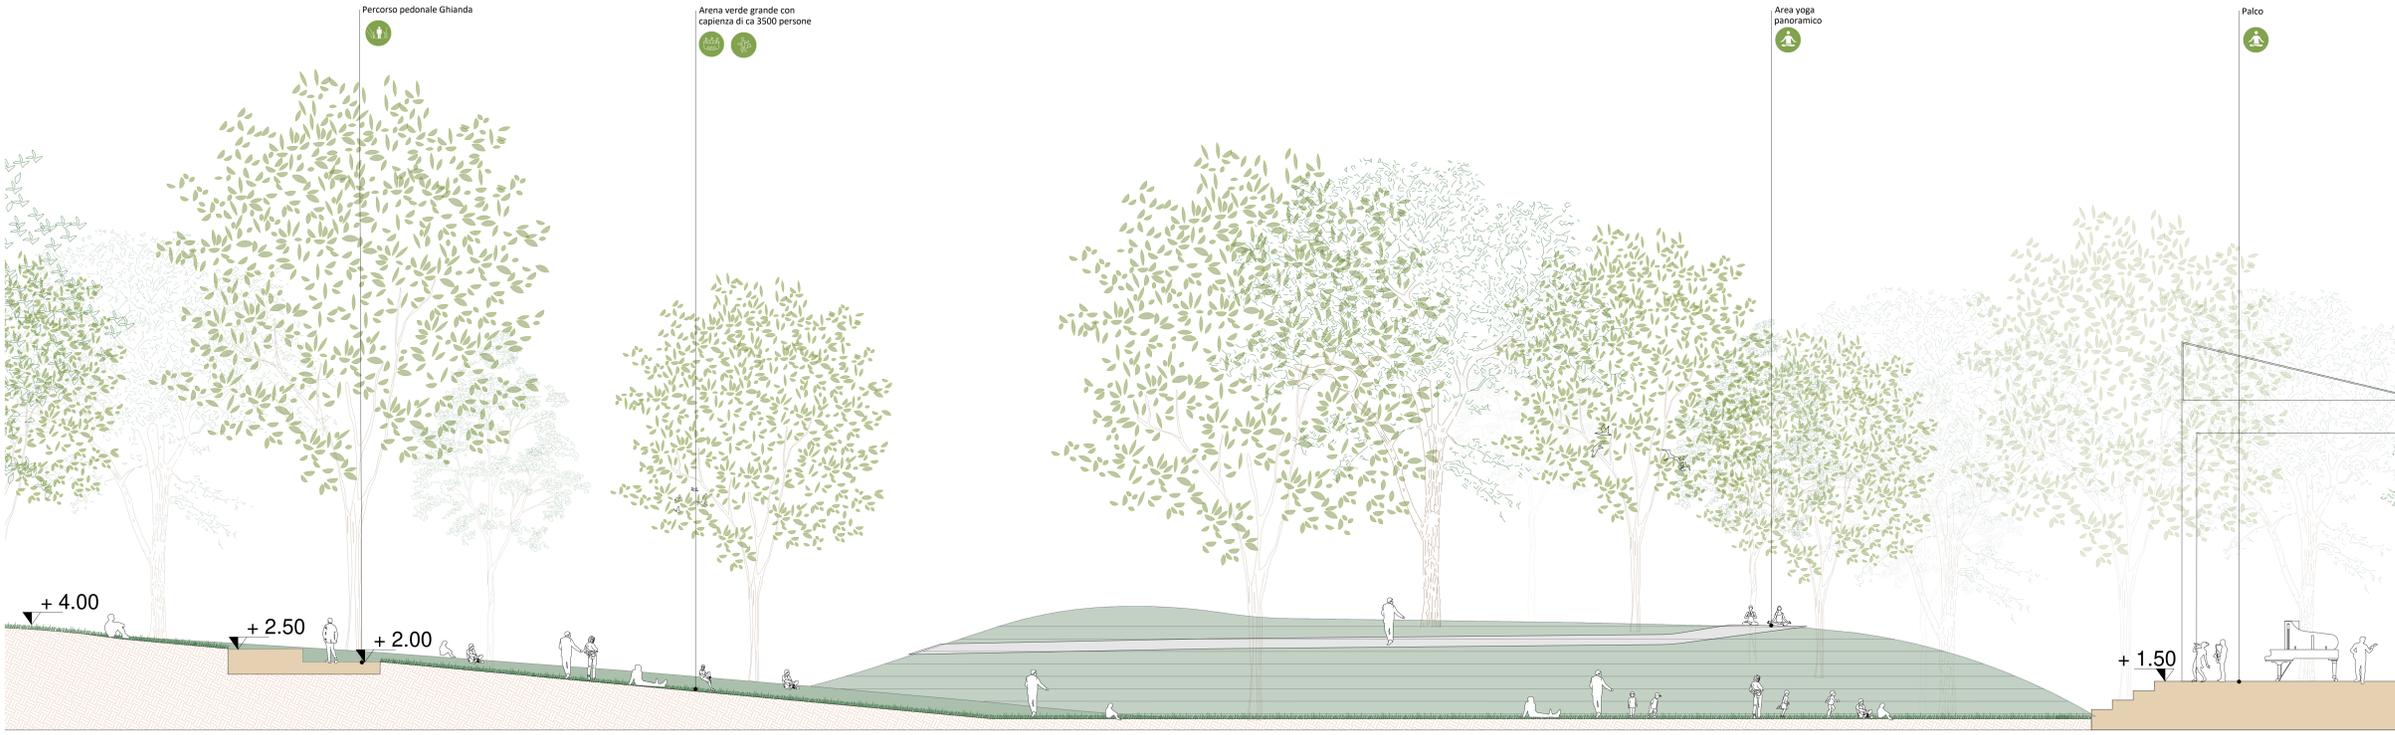

02 Sezione 1:100

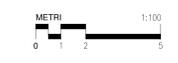

03 Kplan 1:20000

<p>AG&P greenscape AG&P greenscape srl via Savona 50 20144 Milan - Italy 0039 02 42200232 info@agp.it www.agp.it</p>	
<p>Emissione: Marzo/24 App: Data</p>	<p>Progetto Fattibilità Tecnico Economica Descrizione modifiche apportate</p>
<p>VIETATA LA RIPRODUZIONE ANCHE PARZIALE - TUTTI I DIRITTI RISERVATI A NORMA DI LEGGE</p>	
<p>comune di: SECRATE (MI)</p>	<p>data: MAR2024</p>
<p>progetto: PROGETTO FATTIBILITA' TECNICO ECONOMICA CENTRO PARCO LOTTO 5</p>	<p>scala: 1:200/1:100</p>
<p>oggetti: ARENA VERDE GRANDE PLANIMETRIA E SEZIONE</p>	<p>TAVOLA N° 5.23</p>