



VISTA 2

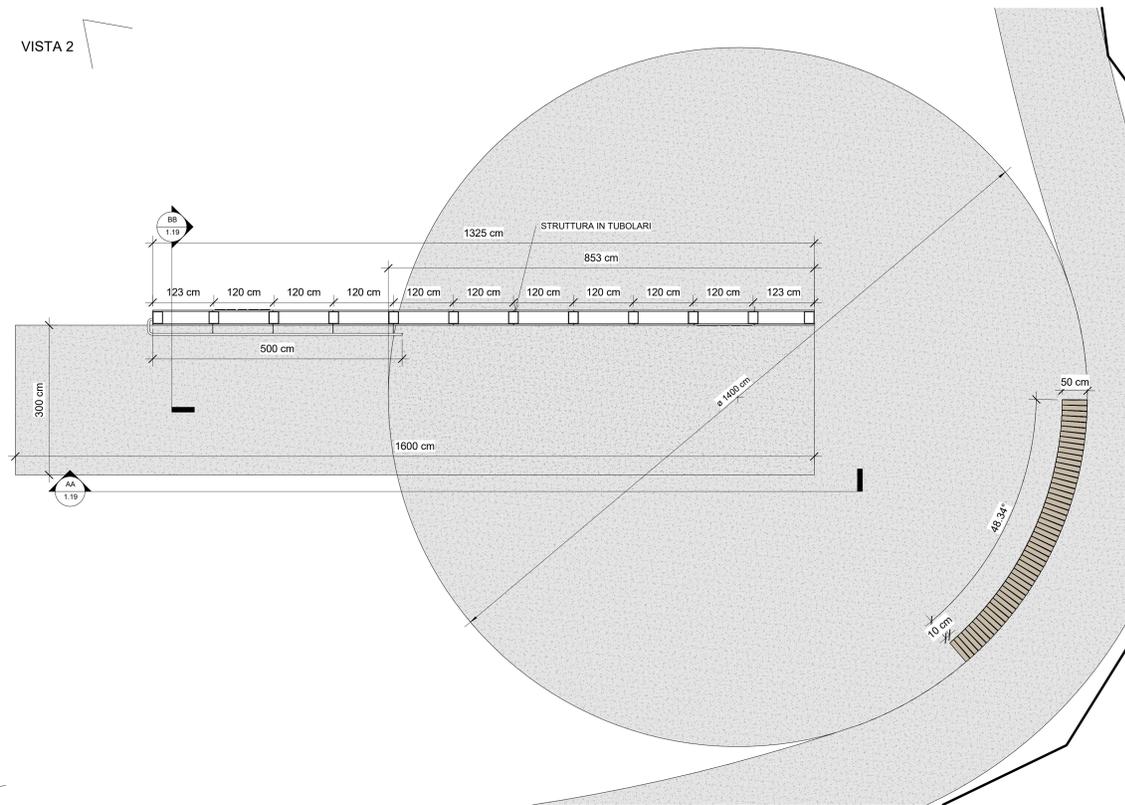


VISTA 1


01 PLANIMETRIA STANZA DELLA DANZA  
1 : 50

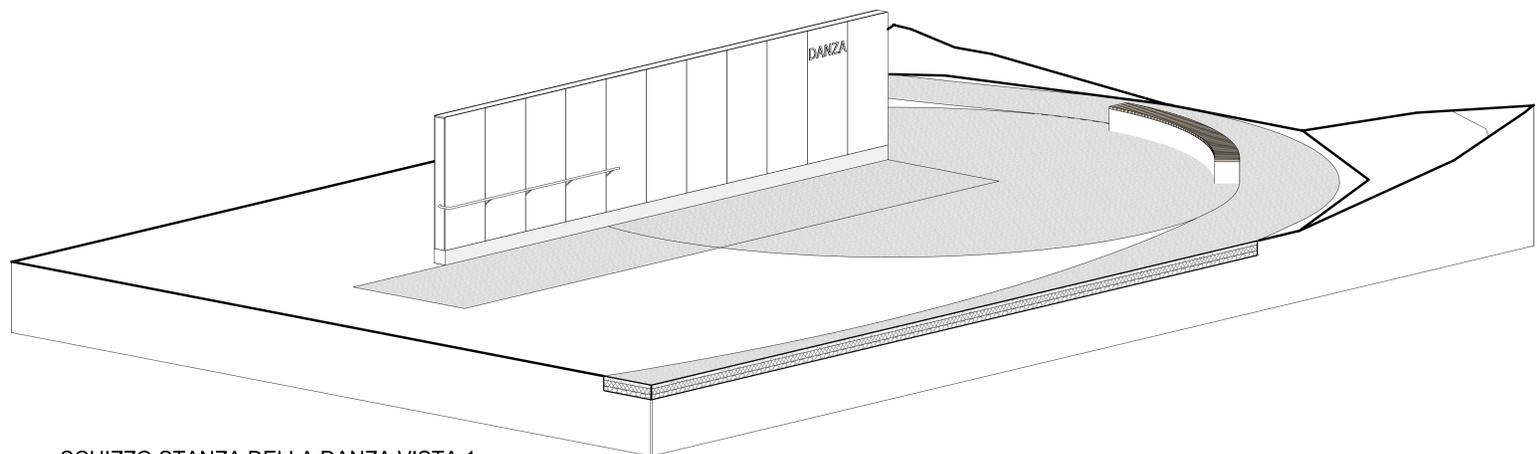


03 SCHIZZO STANZA DELLA DANZA VISTA 1

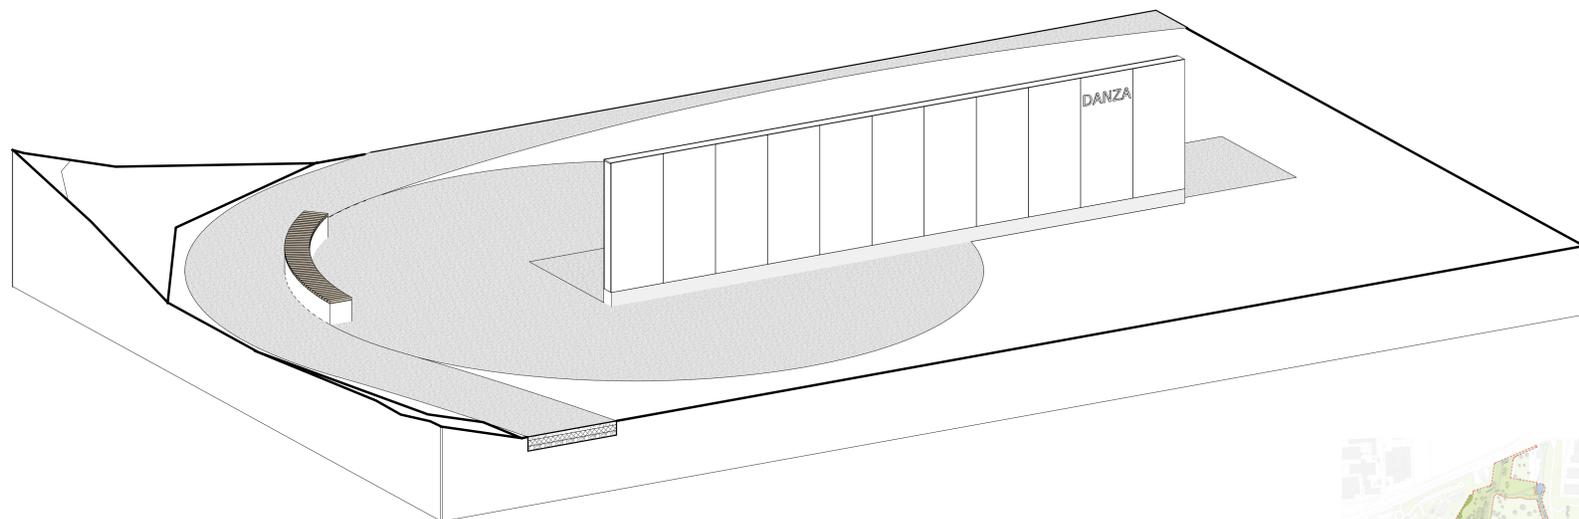

04 SCHIZZO STANZA DELLA DANZA VISTA 2

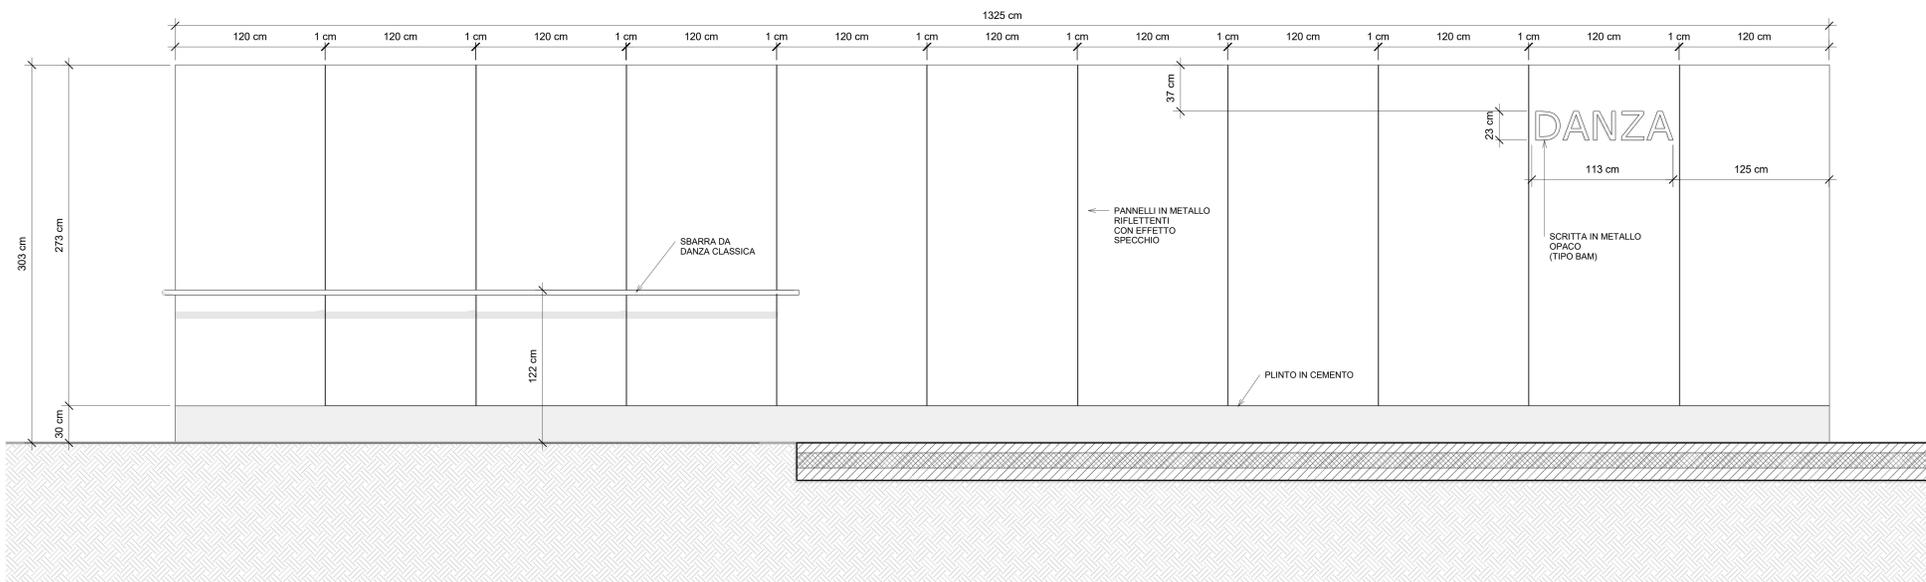

AA PROSPETTO AA STANZA DELLA DANZA  
1 : 20

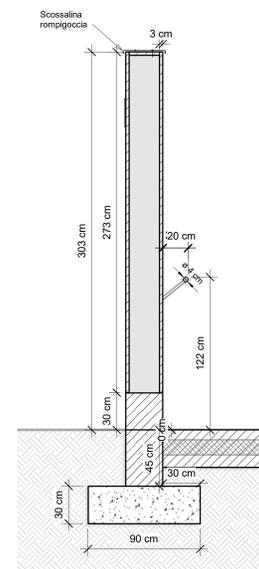

BB SEZIONE BB DETTAGLIO MURO  
1 : 20



KEYPLAN

<p><b>AG&amp;P greenscape</b> AG&amp;P greenscape srl via Savona 50 20144 Milan - Italy 0039 02 42390252 info@agep.it www.agep.it</p>	
<p>REVISIONI</p> <table border="1"> <tr><th>REV.</th><th>DATA</th><th>DES. DA</th><th>CONTI. DA</th><th>OGGETTO REVISIONE</th></tr> <tr><td> </td><td> </td><td> </td><td> </td><td> </td></tr> </table>		REV.	DATA	DES. DA	CONTI. DA	OGGETTO REVISIONE	
REV.	DATA	DES. DA	CONTI. DA	OGGETTO REVISIONE	
<p>STAMPA DEL 07/03/24</p>	
<p>East Park S.r.l. Società Unipersonale Società soggetta ad attività di direzione e coordinamento di GE-FIT S.r.l. Sede legale: Via Giuseppe Mazzini, 18 20066 Melzo (MI) CF e P. IVA 03083340152 tel. 02/90988488 fax 02/90988496 pec: eastpark srl@pec.it</p>	<p>Comune di: <b>SEGRATE (MI)</b> progetto: <b>REVISIONE E INTEGRAZIONE P.I.I. CENTRO PARCO LOTTO 5</b> oggetto: <b>STANZA DELLA DANZA DETTAGLI</b></p>	<p>Data: <b>07/03/24</b> Scala: <b>1:50, 1:20</b> TAVOLA N°: <b>5.25</b></p>	