



01 Schema planimetrico arredi
1:200

01 - Tavolo lineare curvilineo in cls

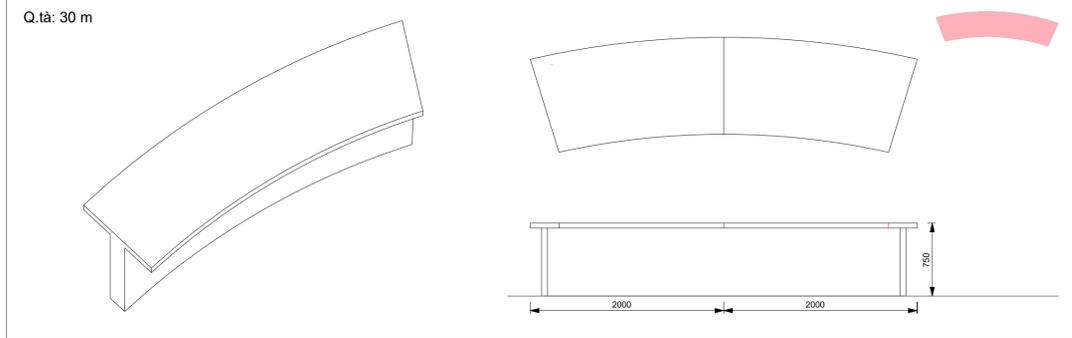


02 - Seduta lineare curvilinea in cls, rivestita in legno con e senza schienale

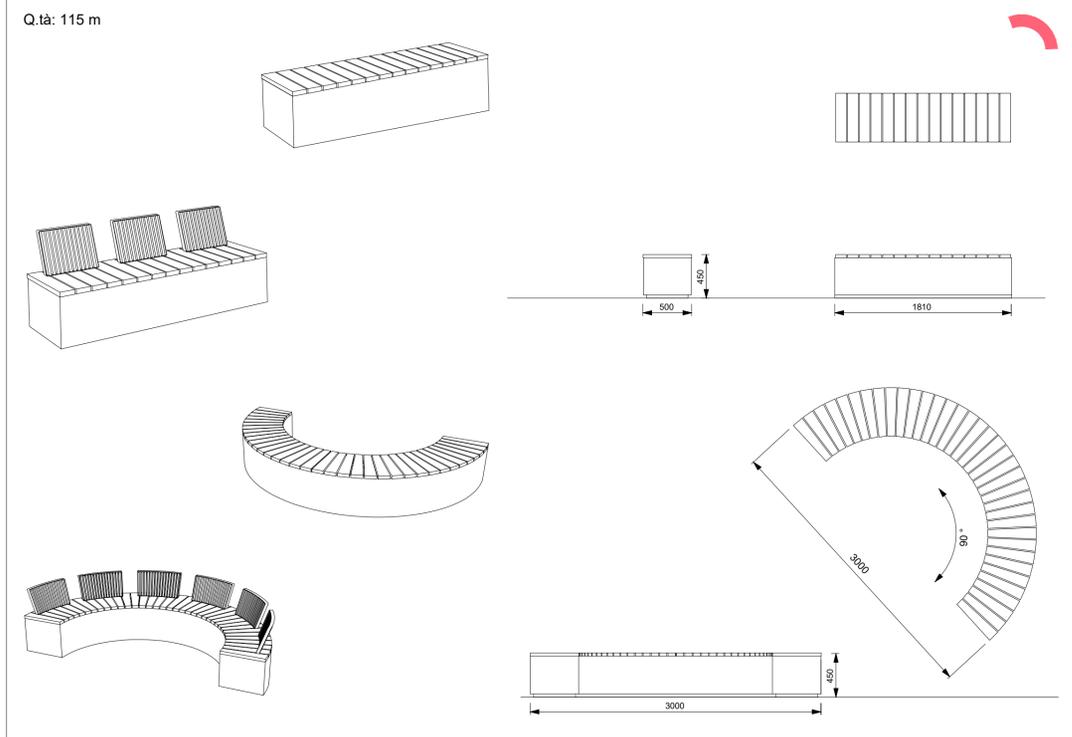


02 Abaco arredi


03 - Seduta doppio posto girevole con braccioli

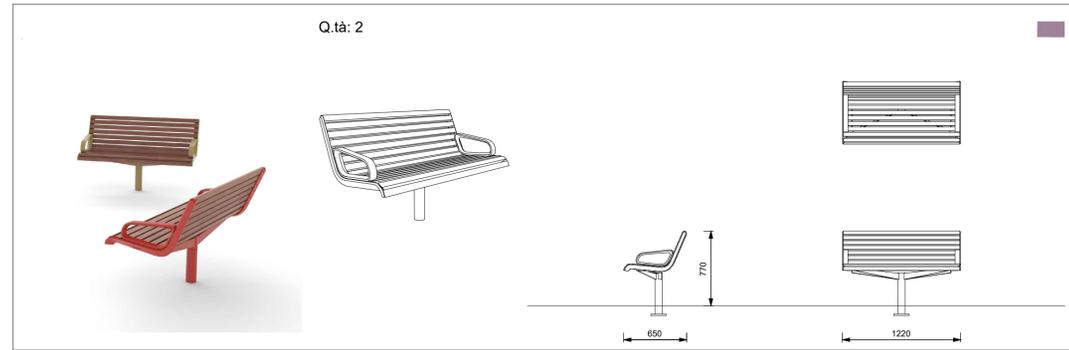


04 - Seduta monoposto girevole con braccioli

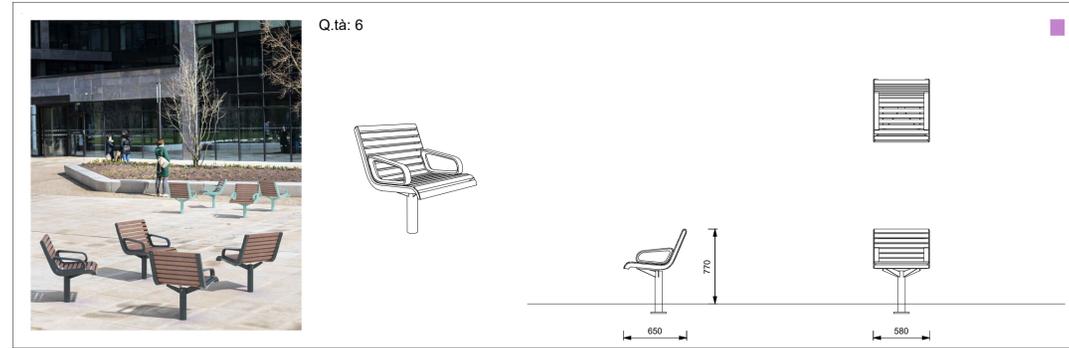


05 - Tavolo conico

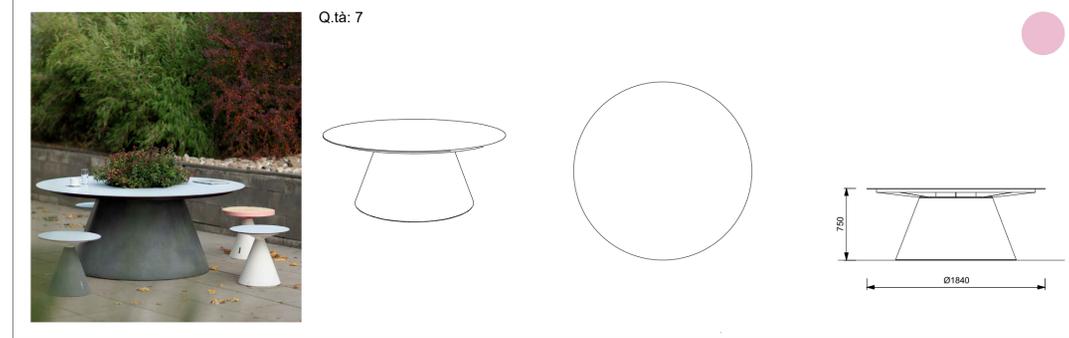

06 - Tavolo alto con sgabelli

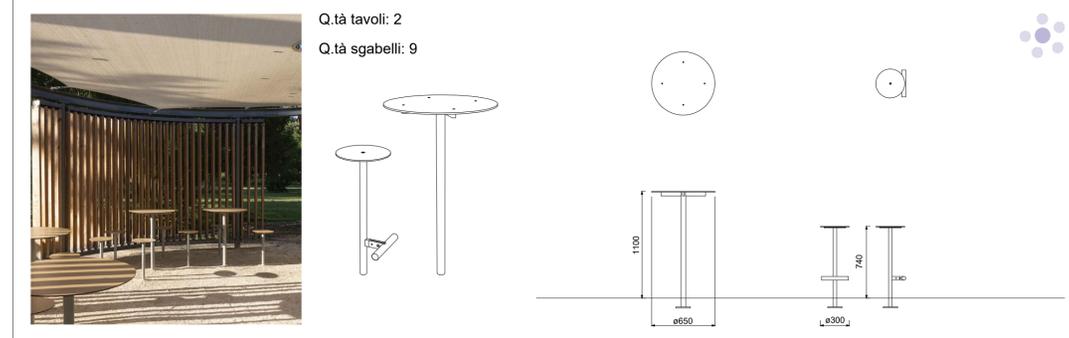

07 - Tavolo basso con sedute

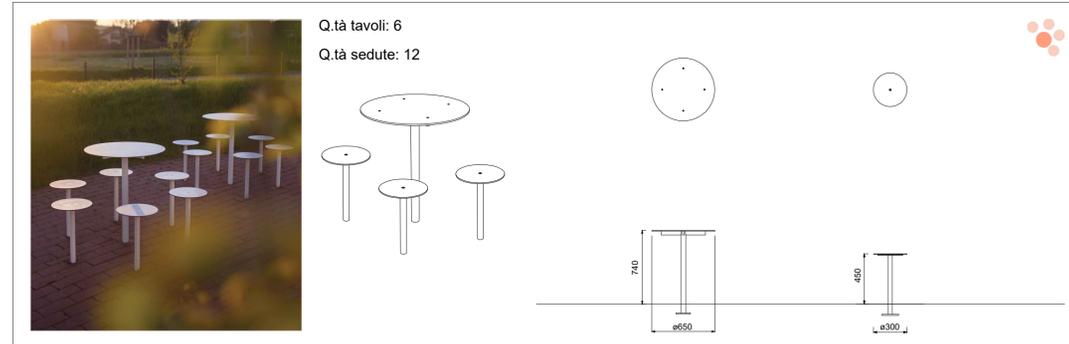

03 Kplan
1:10000



AG&P
greenscape
AG&P greenscape srl
via Savona 50
20144 Milan - Italy
0039 02 42290252
info@agep.it
www.agep.it

Emissione	Marzo'24	Progetto Fattibilità Tecnico Economica
Agg.	Data	Descrizione modifiche apportate

VIETATA LA RIPRODUZIONE ANCHE PARZIALE - TUTTI I DIRITTI RISERVATI A NORMA DI LEGGE		
East Park S.r.l. Società Unipersonale Società soggetta ad attività di direzione e coordinamento di GE-FE S.r.l. Sede legale: Via Giuseppe Mazzini, 18 20066 Melzo (MI) CF e P.IVA 05085940152 tel. 02/90980488 fax 02/90980496 pec: eastparksrl@pec.it	comune di: SEGRATE (MI) progetto: PROGETTO FATTIBILITA' TECNICO ECONOMICA CENTRO PARCO LOTTO 5 oggetto: PROGETTO OPERE DI URBANIZZAZIONE SECONDARIA ARREDI AULA STUDIO PLANIMETRIA E ABACO	data: MAR2024 scala: 1:200 TAVOLA N° 5.30