




RIFERIMENTO TIPOLOGICO ILLUMINAZIONE

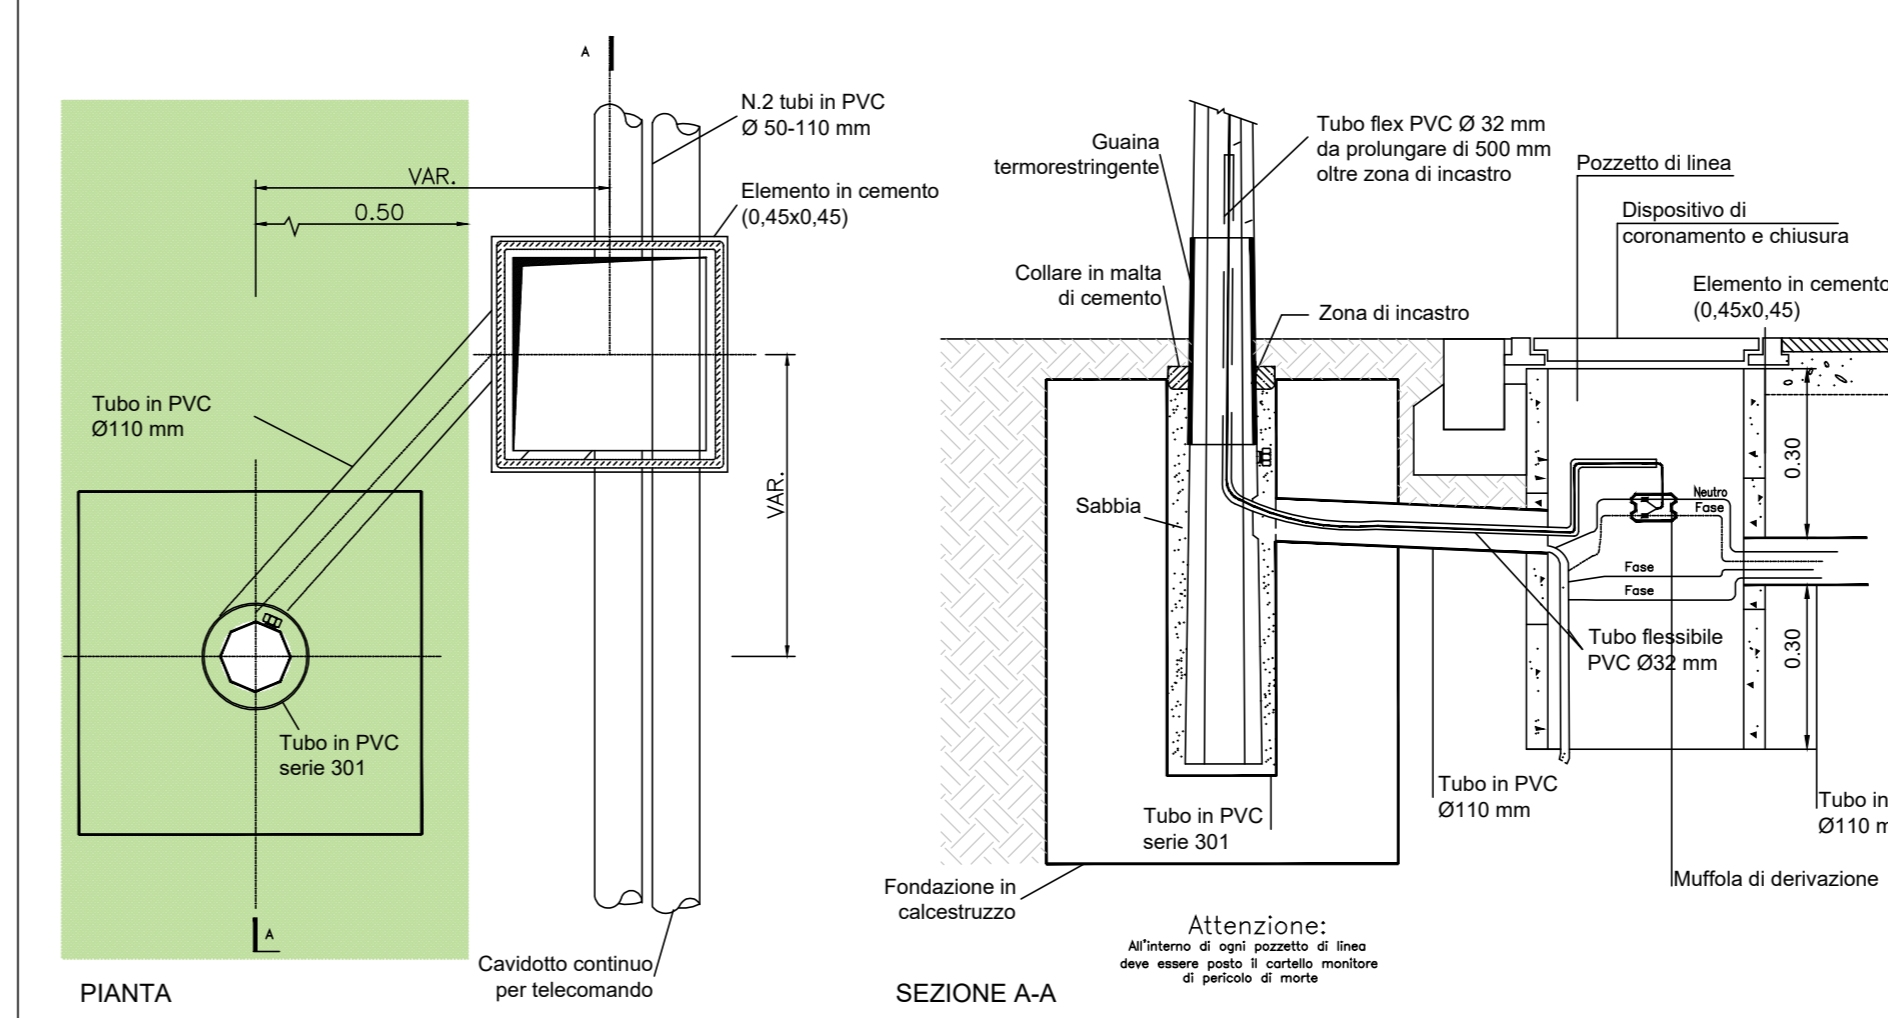

A Posizione fondazione e pozzetto in linea

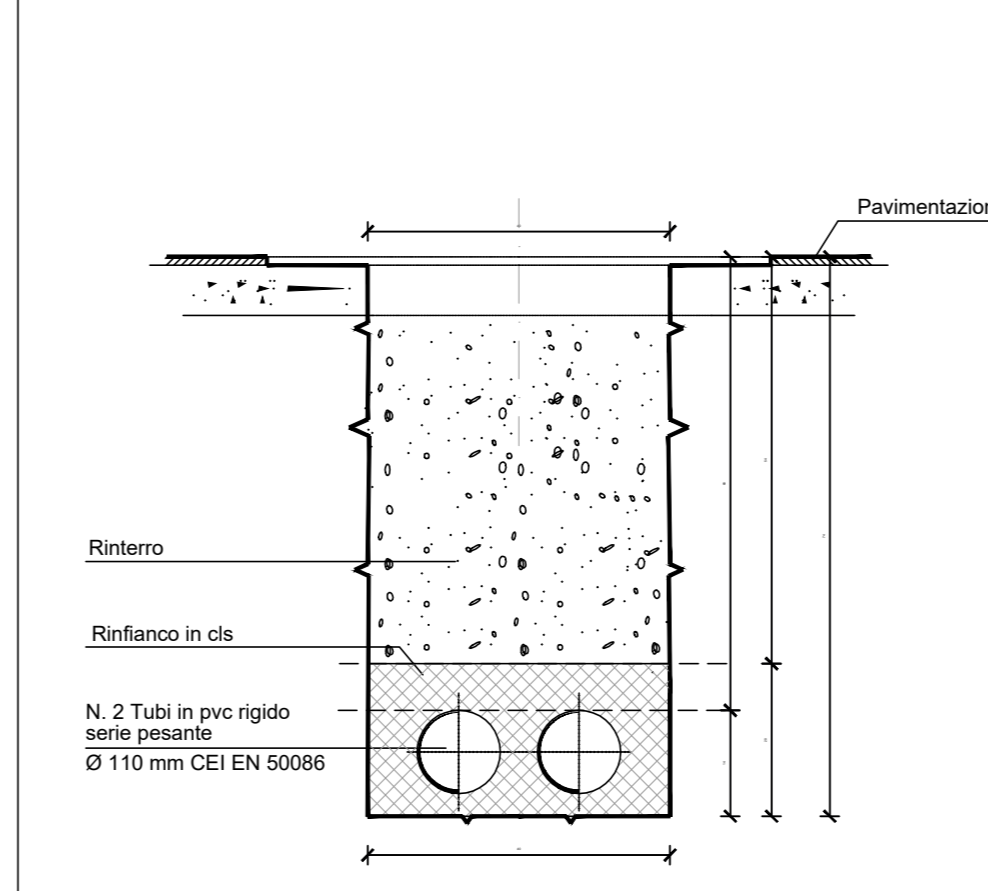

B Sezione tipo di scavo

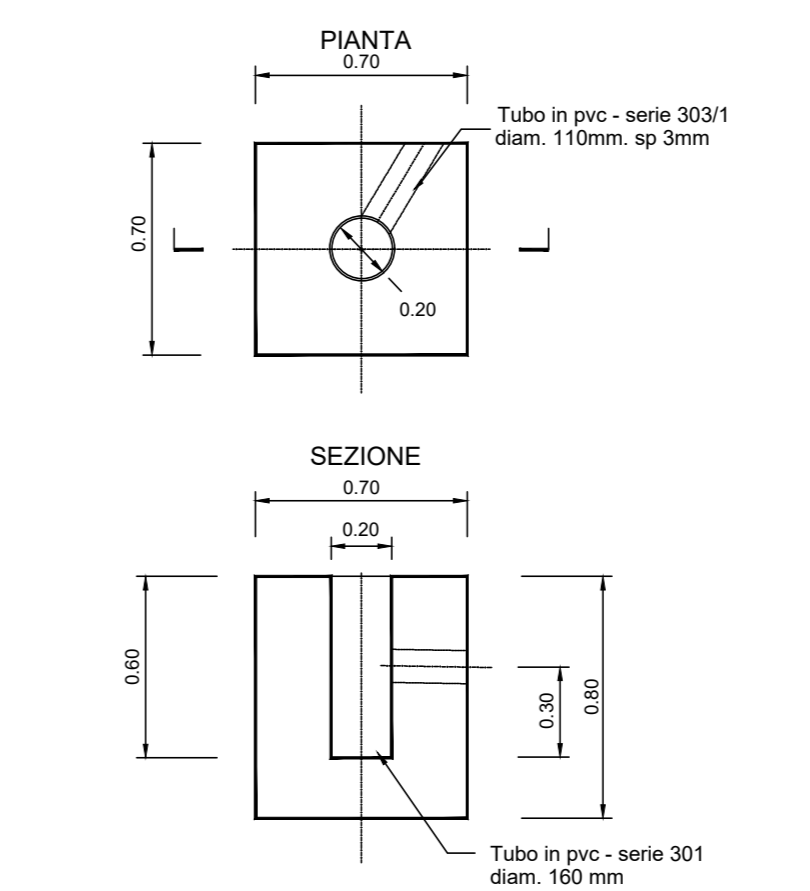


C Fondazioni per pali da 4m

**CORPO ILLUMINANTE TESTAPALO**  
 tipologia: ARREDO URBANO  
 modello: KAI - ditta Carboni  
 dimensione: small  
 colore: Sablé 100 Noir  
 palo: h. 4 m  
 KAI S R1 LT-06 700mA 4K  
 01KI1B20037AHM4  
 27.0 W  
 3630 lm  
 134.4 lm/W

**CORPO ILLUMINANTE TESTAPALO**  
 tipologia: ARREDO URBANO  
 modello: KAI - ditta Carboni  
 dimensione: small  
 colore: Sablé 100 Noir  
 palo: h. 4 m  
 KAI S R1 ST-01 350mA 4K  
 01KI1B23030AHM4  
 13.5 W  
 2020 lm  
 149.6 lm/W

D Corpi illuminanti percorsi e piazze

02 Dettagli illuminazione 1:10

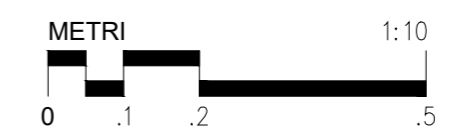

LEGENDA

- Area di intervento
- Alberi
- Aree pavimentate con illuminazione esistente
- Aree pavimentate con illuminazione di progetto
- Illuminazione esistente su palo h. 6m
- Linea di illuminazione pubblica esistente
- Corpo luce su pilastri aula studio n.15
- Corpo luce tipo KAI CARIBONI - KAI S R1 LT-06 700mA 4K - n.9
- Corpo luce tipo KAI CARIBONI - KAI S R1 ST-01 350mA 4K - n. 91
- Pozzetto n. 102
- Cavidotto illuminazione in tubo di PVC corrugato diam. 125mm - 1575m
- PREDISPOSIZIONE CAVIDOTTO PER VIDEOSORVEGLIANZA IN TUBO DI PVC CORRUGATO diam. 160 mm - 1468 m

Lista lampade (Lotto 5)

In di c e	Prodotto	Nome articolo	Codice articolo	Dotazione	Flusso luminoso	Efficienza	Potenza assorbita	Num. o	
●	1	CARIBONI GROUP	KAI S R1 LT-06 700mA 4K	01KI1B20037AHM4	1x R1 27W/700mA 4K	3630 lm	134.4 lm/W	27.0 W	9
●	2	CARIBONI GROUP	KAI S R1 ST-01 350mA 4K	01KI1B23030AHM4	1x R1 13.5W/350mA 4K	2020 lm	149.6 lm/W	13.5 W	91



03 Kplan 1:10000



01 Schema illuminazione 1:1000



Emissione: Marzo/24  
 Progetto: Fattibilità Tecnico Economica  
 App. Data: Descrizione modifiche apportate

VIETATA LA RIPRODUZIONE ANCHE PARZIALE - TUTTI I DIRITTI RISERVATI A NORMA DI LEGGE

East Park S.r.l.  
 Società Unipersonale  
 Società soggetta ad attività di direzione e coordinamento di CE-RE S.r.l.  
 Sede legale:  
 Via Giuseppe Mazzini, 18  
 20096 Milano (MI)  
 CF e PVA 05058940152  
 tel. 02/90980488  
 fax 02/90980496  
 pec: eastpark@pec.it

Comune di: SEGRATE (MI)  
 progetto:  
 PROGETTO FATTIBILITÀ TECNICO ECONOMICA CENTRO PARCO LOTTO 5

oggetti:  
 PROGETTO OPERE DI URBANIZZAZIONE SECONDARIA ILLUMINAZIONE PLANIMETRIA E DETTAGLI

data: MAR2024  
 scala: 1:1000/1:10  
 TAVOLA N° 5.32