



PII VIGENTE

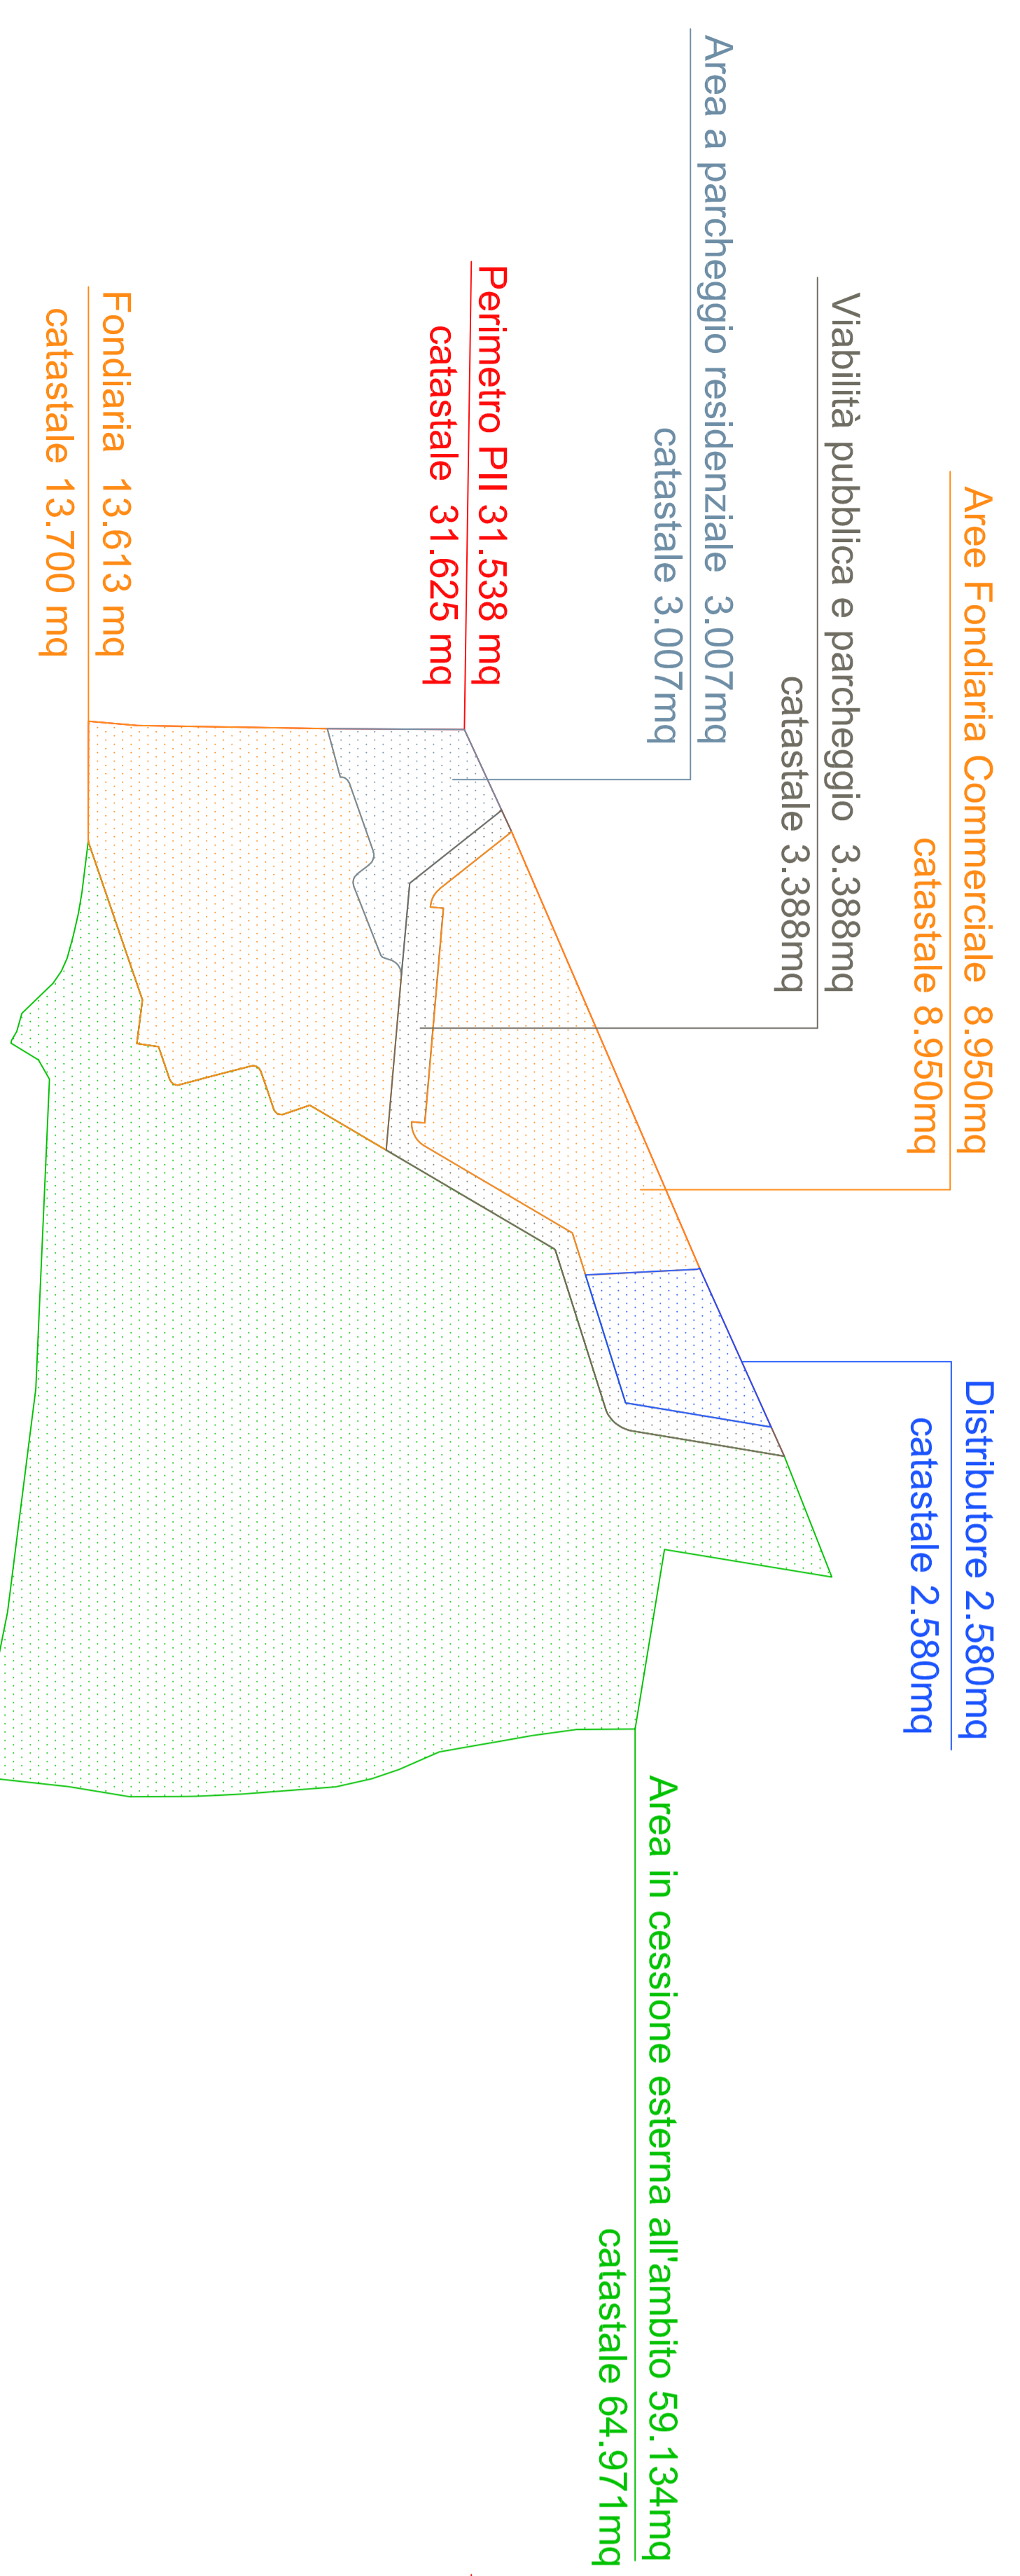


CESSIONI E ASSERVIMENTI PII IN VARIANTE

Totale superficie parcheggi pubblici 2.893,60mq
 +949,70mq = 3.843mq (76 posti di cui 68
 residenza e 8 commerciale)

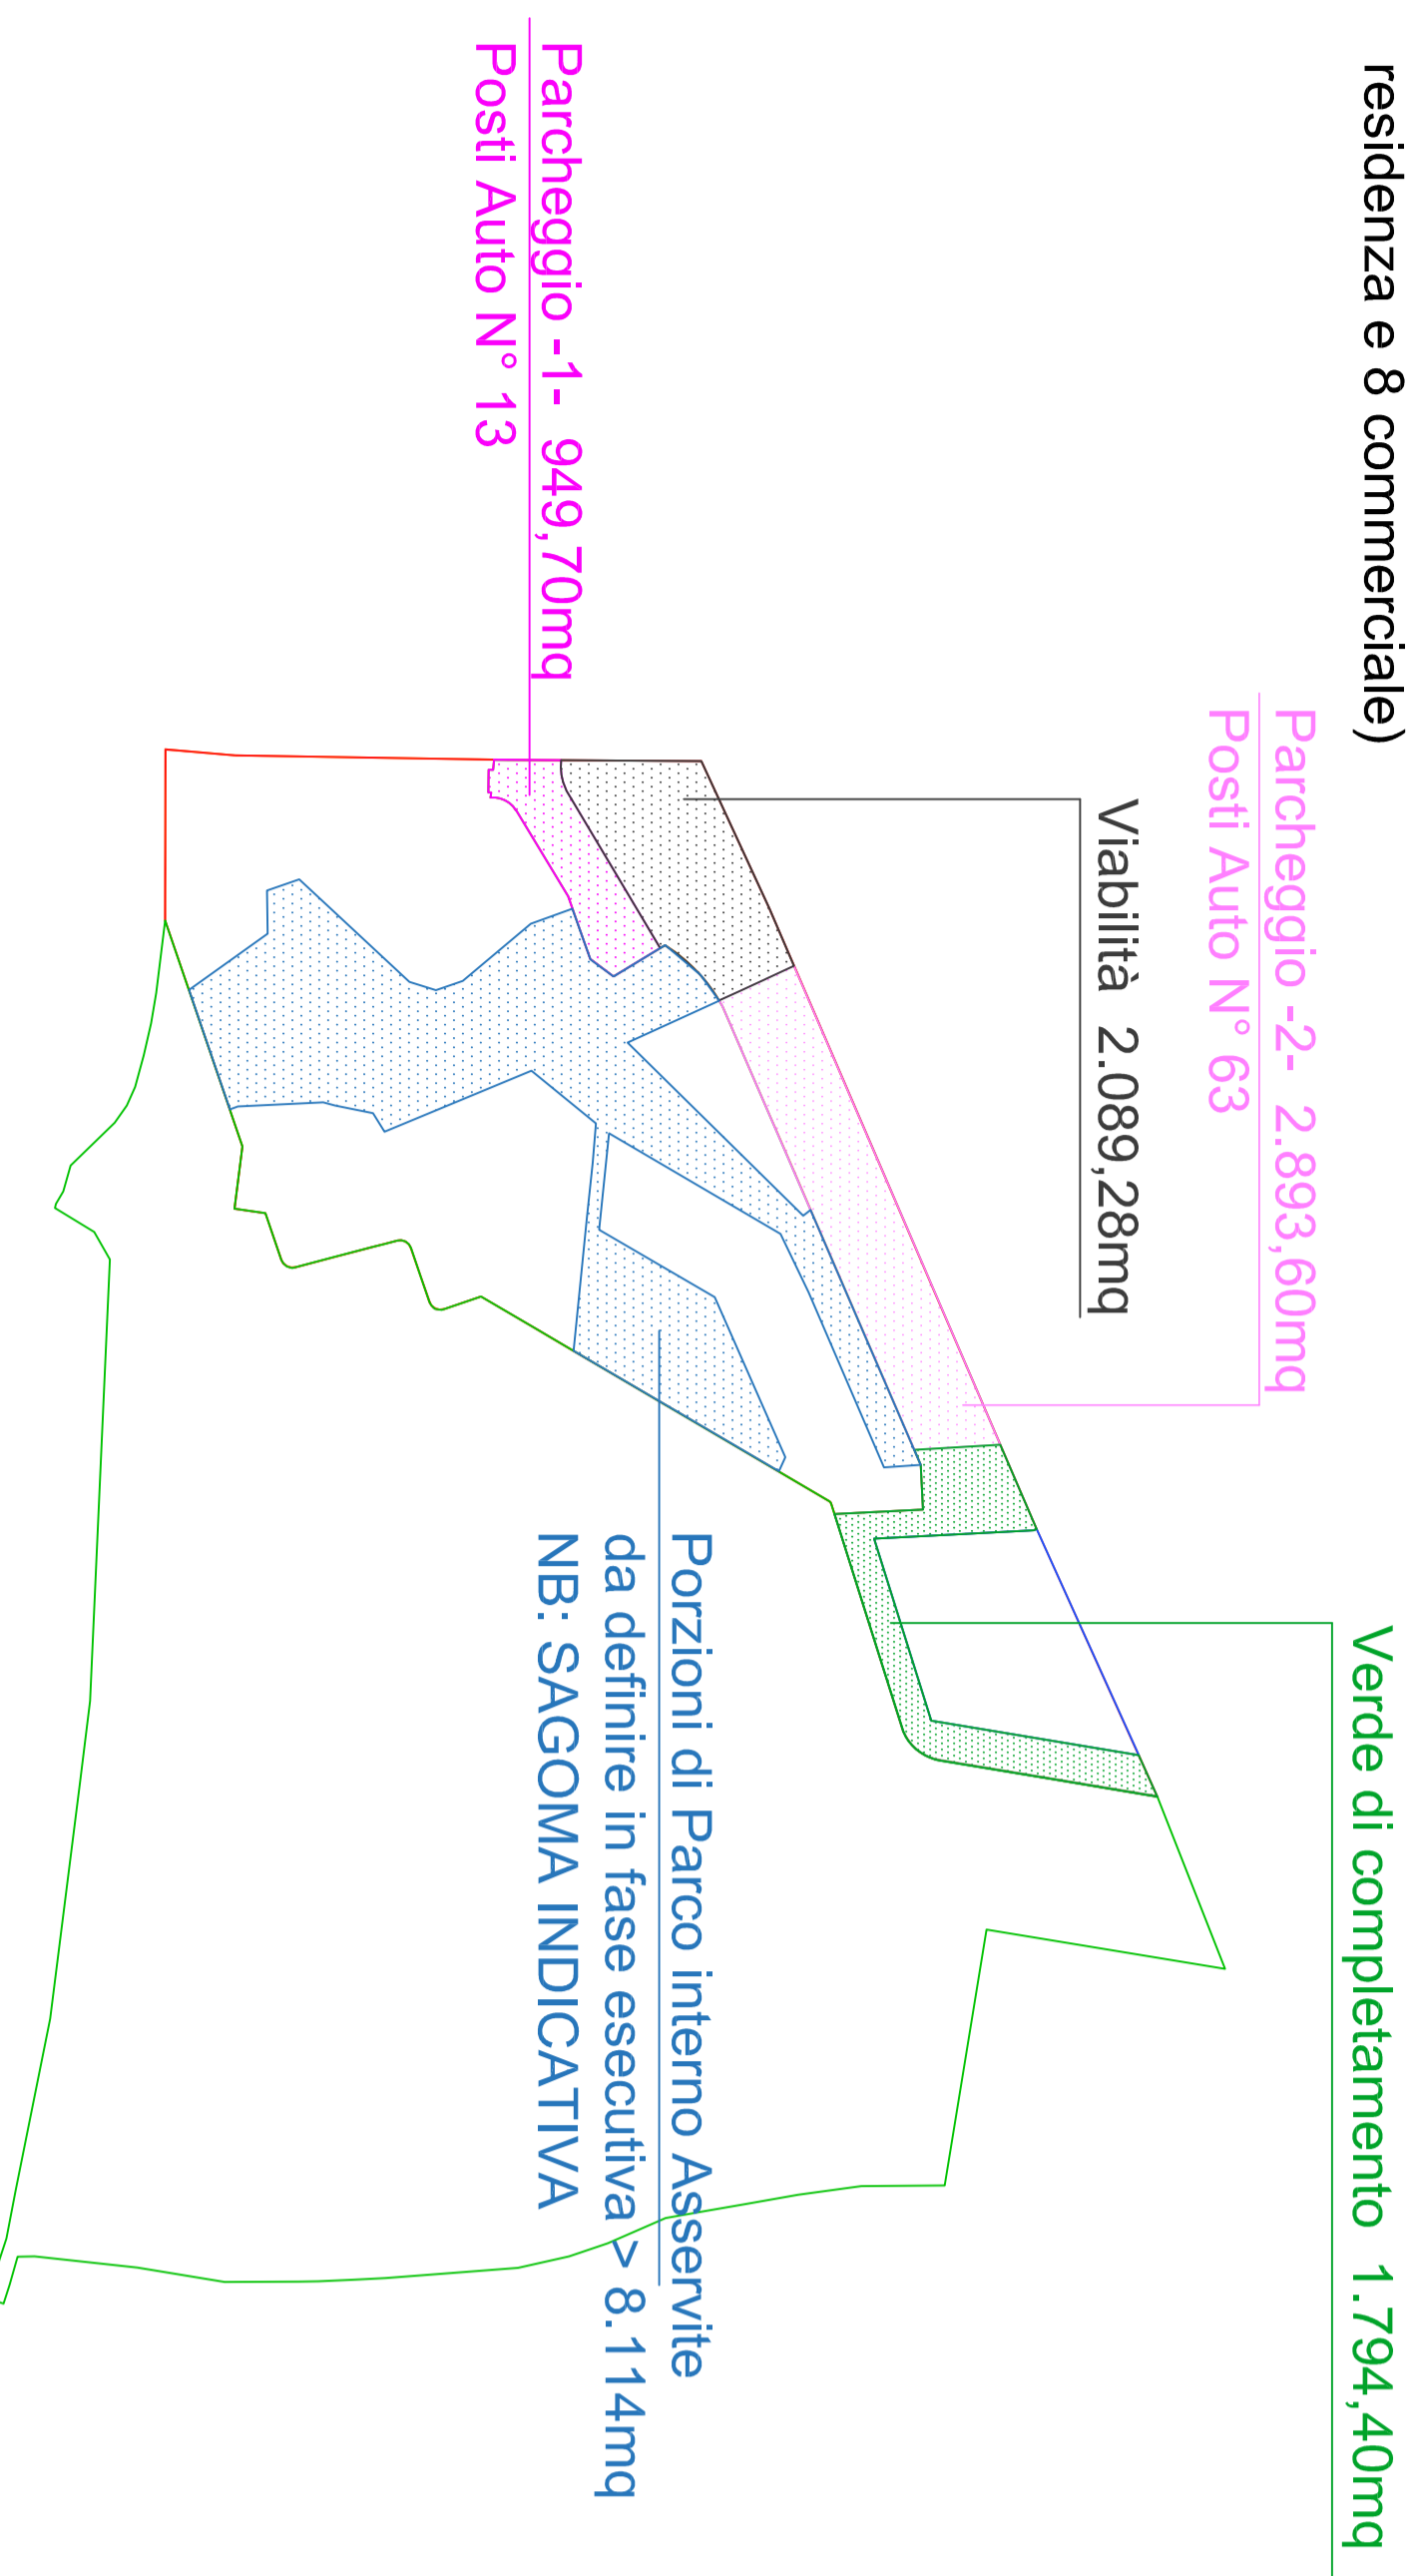


SUPERFICIE DRENANTE

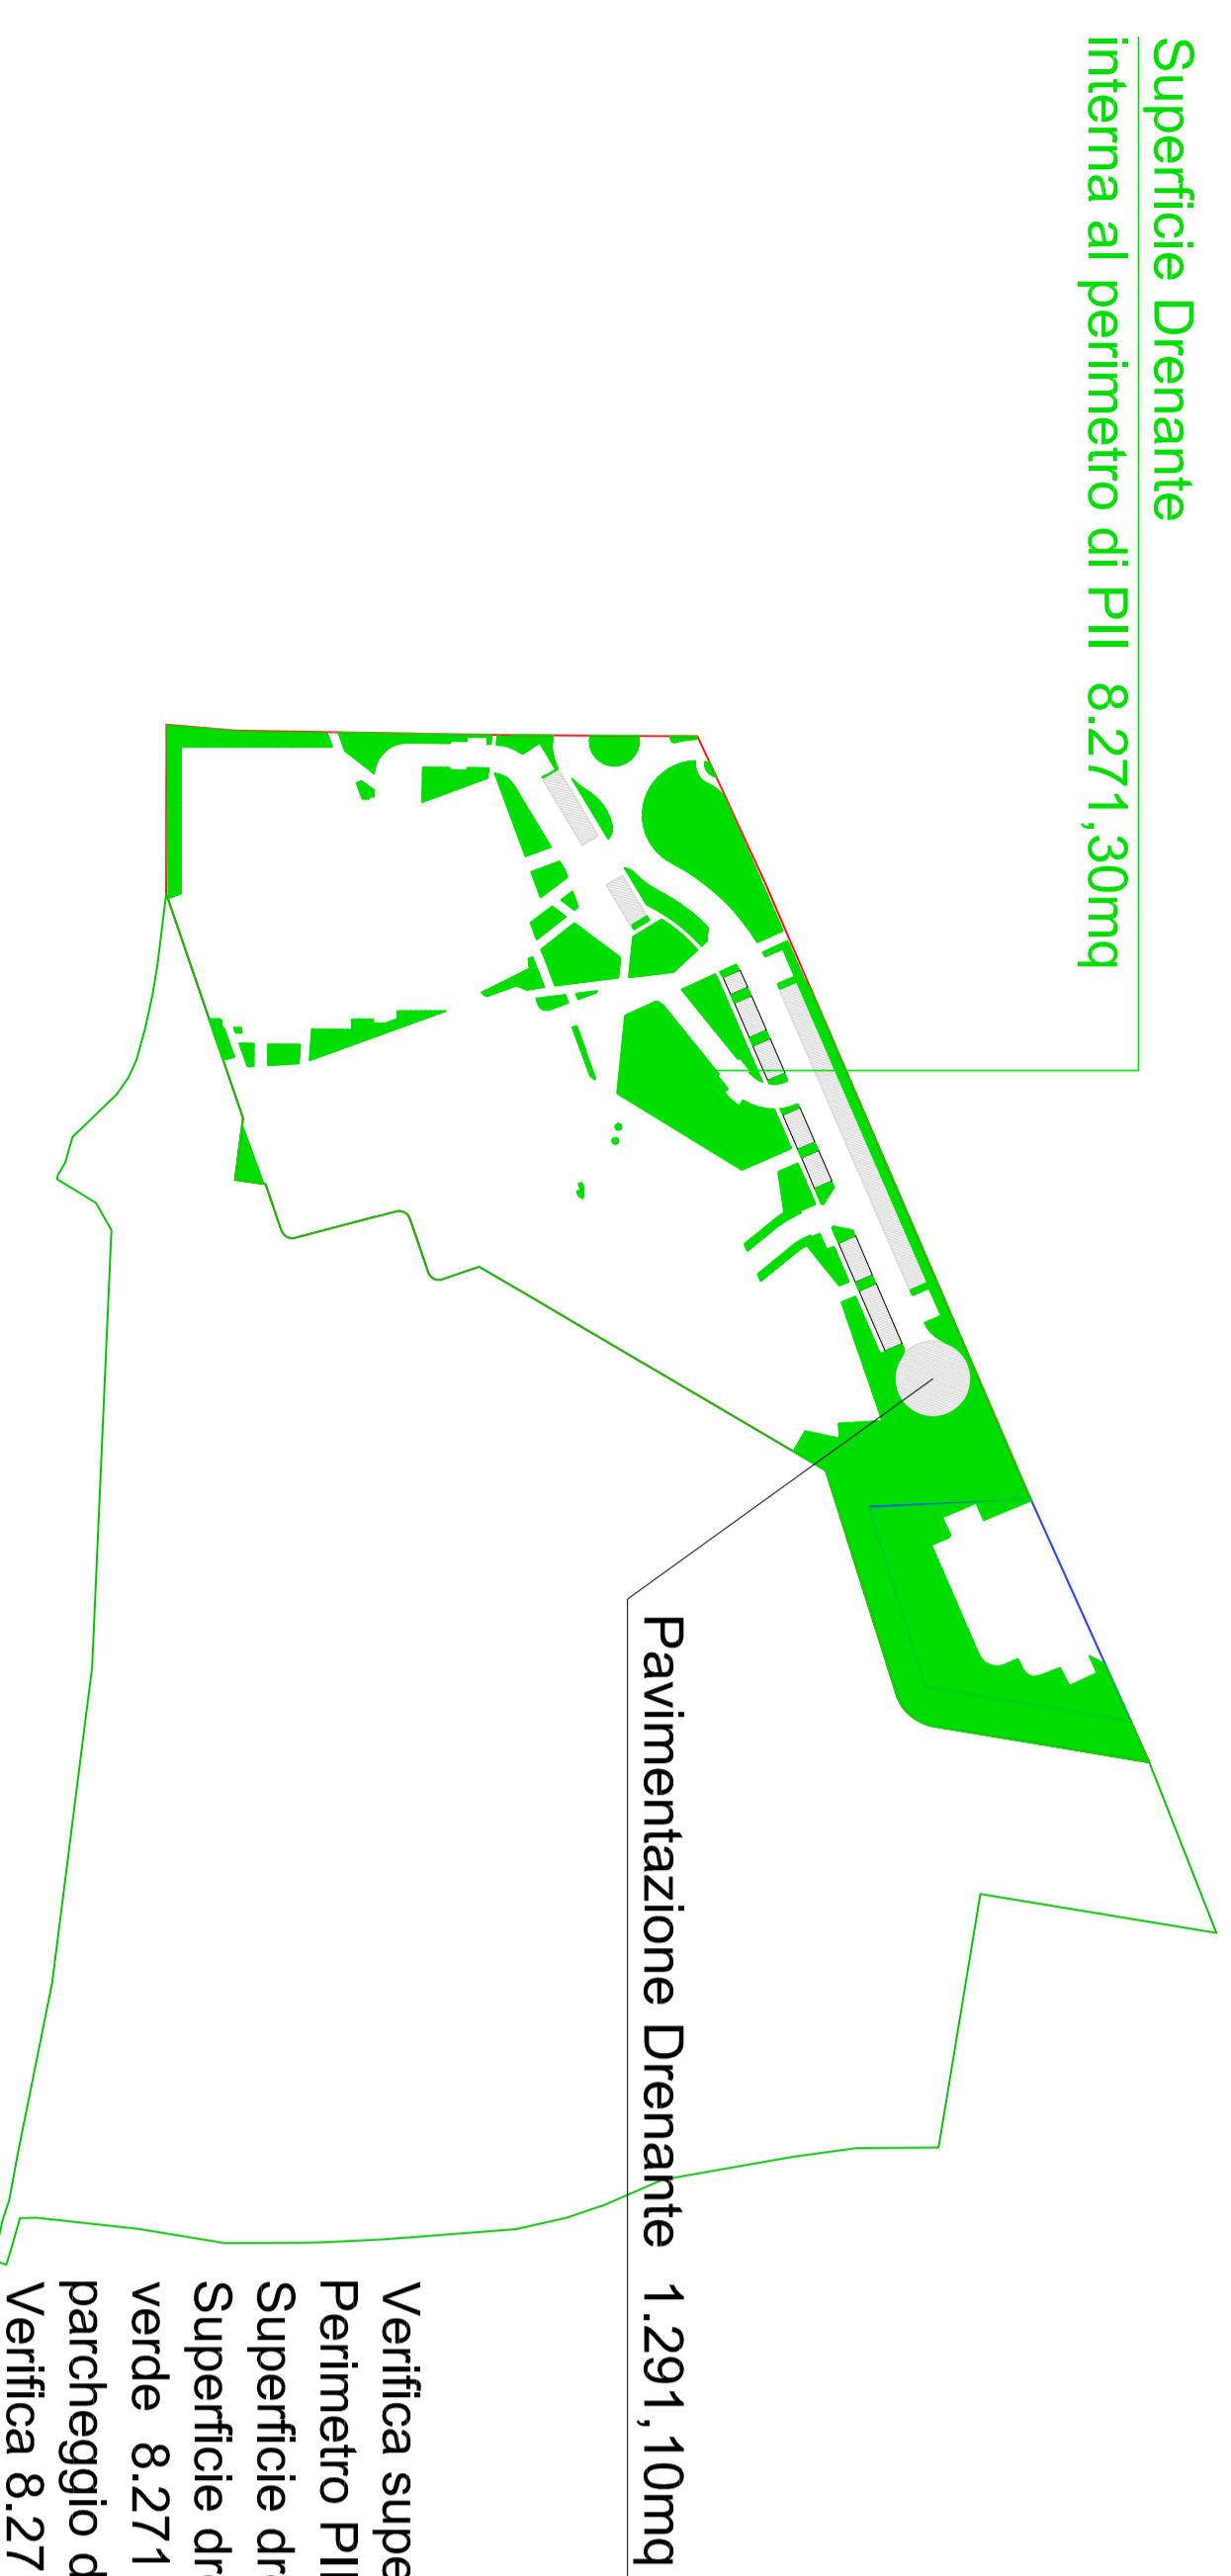


Verifica superficie drenante su perimetro PII
 Perimetro PII 31.538mq
 Superficie drenante minima richiesta: 30% di 31.538 = 9.461,40mq
 Superficie drenante in progetto:
 verde 8.271,30mq
 parcheggio drenante 1.291,10mq
 Verifica 8.271,30+1.291,10 = 9.562,40mq > di 9.461,40mq

PII IN VARIANTE

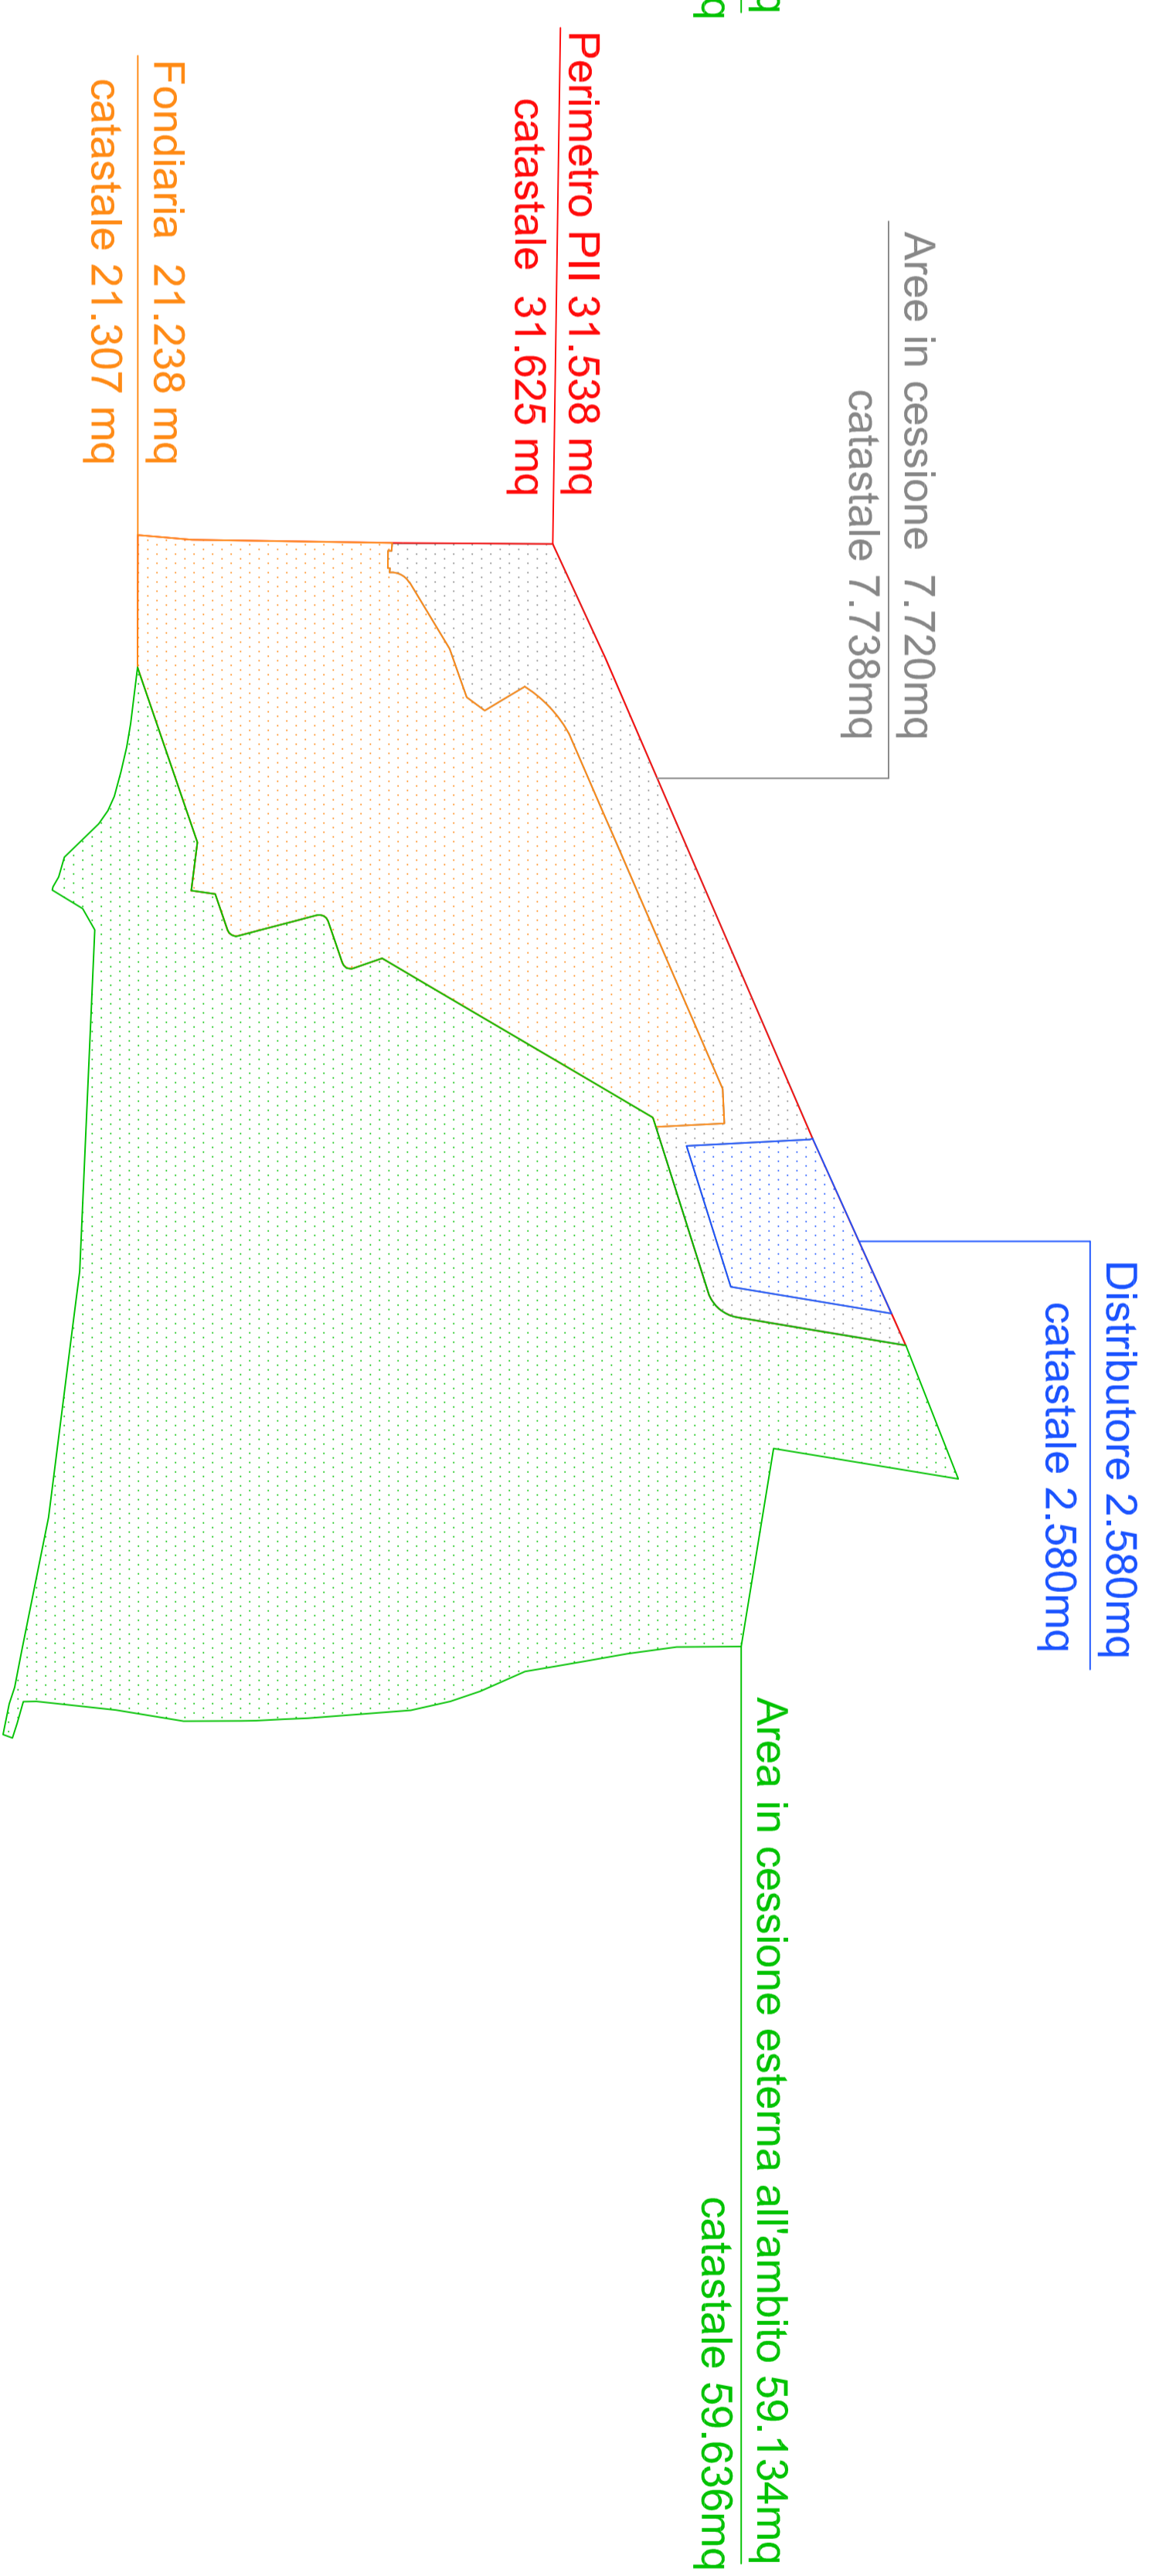

SUPERFICIE COPERTA

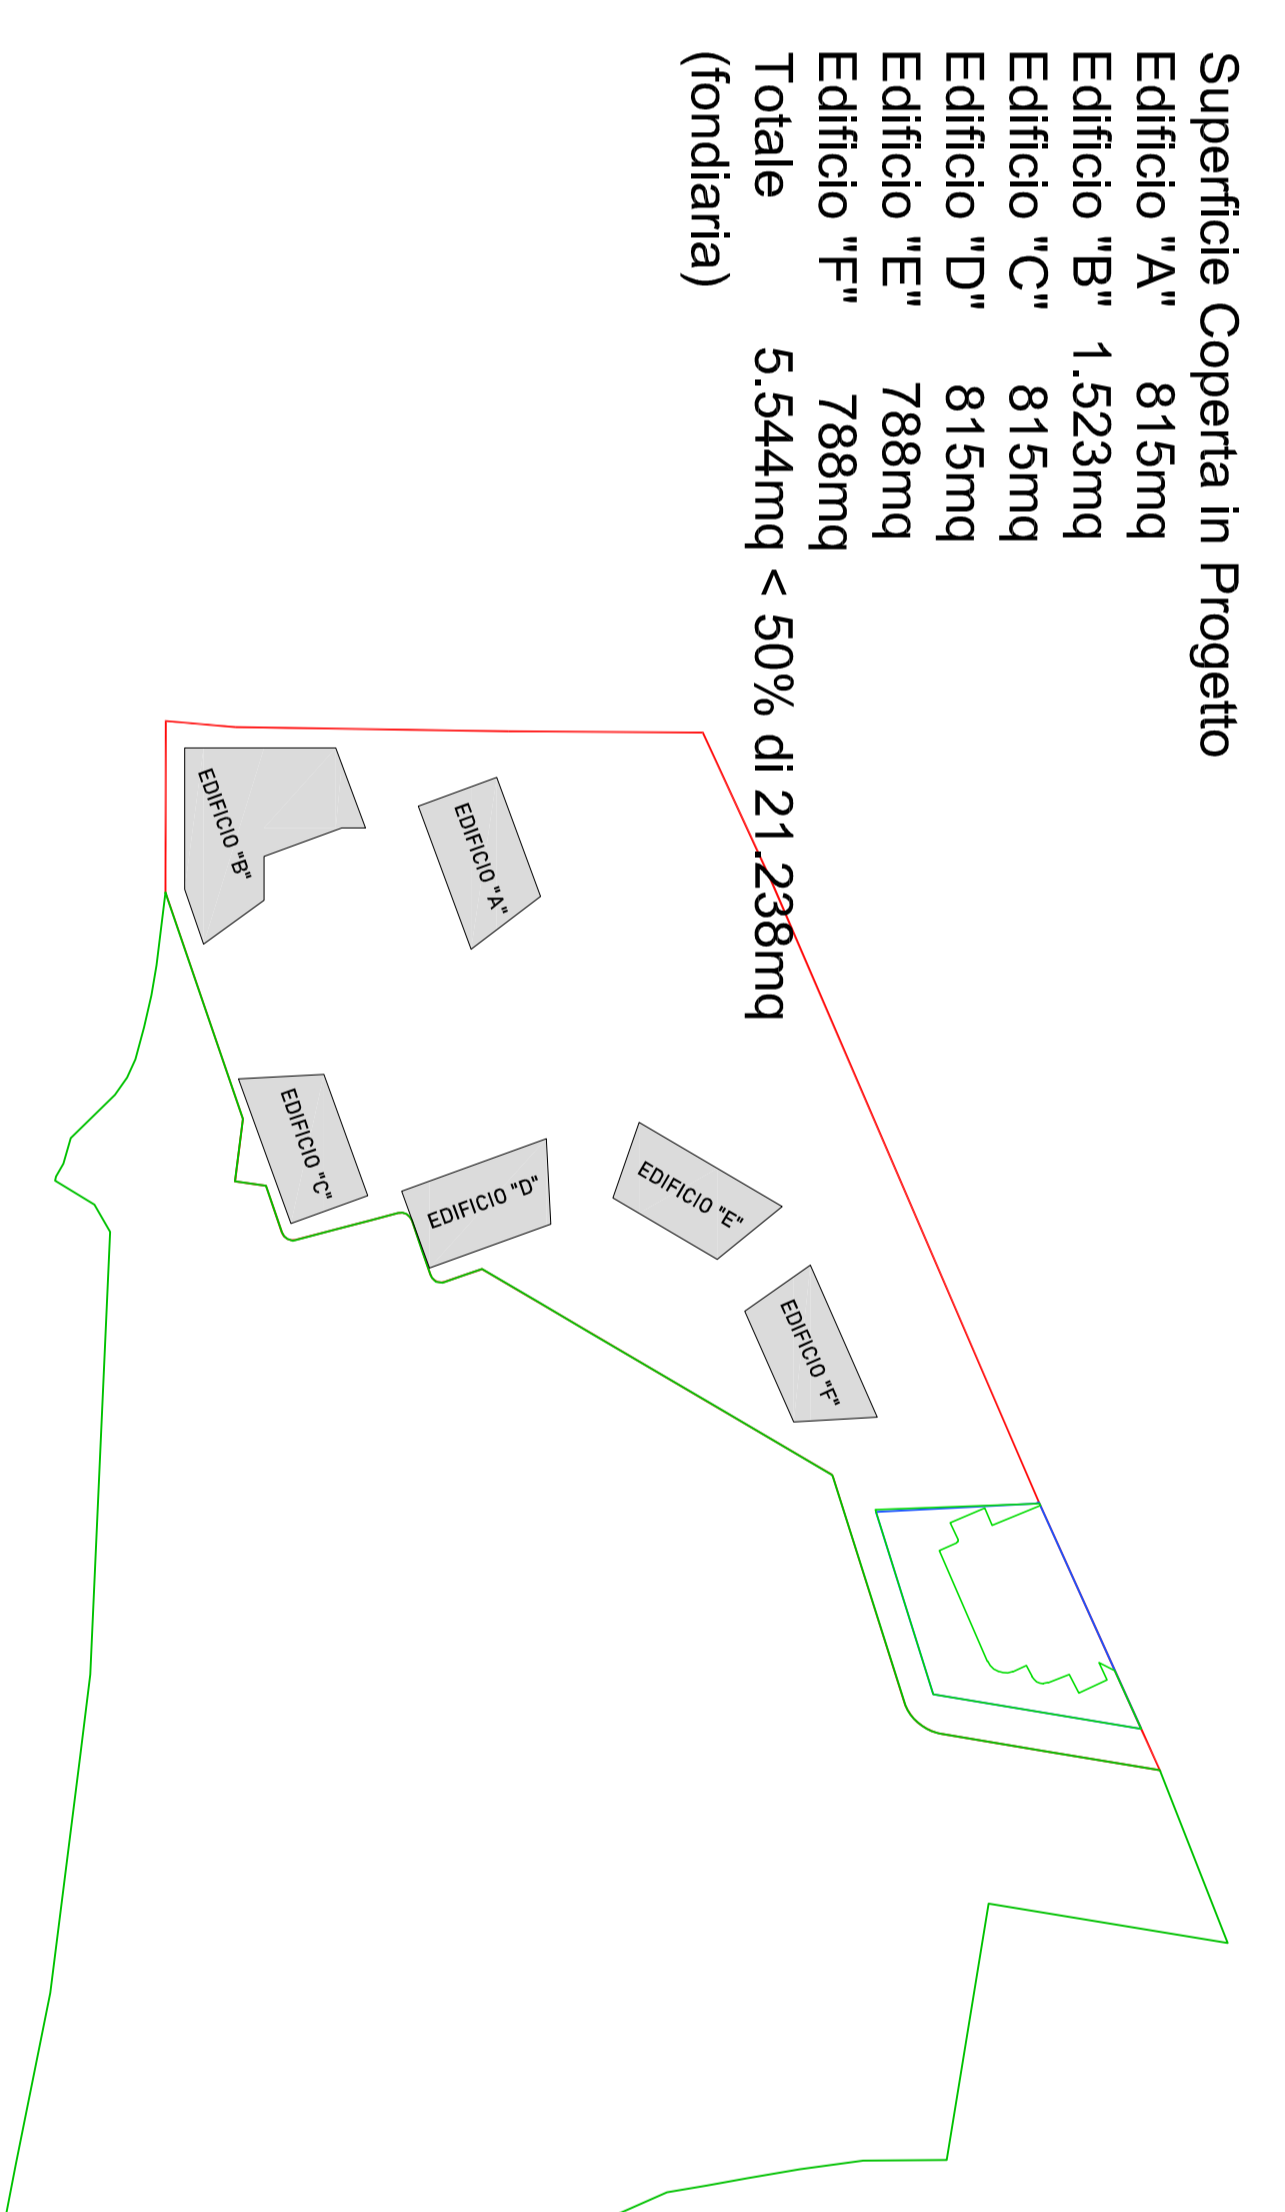

DATA	OPERAZIONE	PRODOTTORE
004	Nov 22	Insediamento area parco interna scoperta
003	Marzo 22	Adattamento orologia superiore esterne
002	Marzo 22	Emulsioni per verde pedonale
001	Marzo 22	Emulsioni verde pedonale

Esati Park S.p.A.
 Società partecipante
 Società a partecipazione paritetica di diritto
 denominata "Società partecipante"
 C.F. 07474540151

SOGLIO FRANCO
 ARCHITETTO
 Via S. Maria Maddalena, 15
 20122 Milano (MI)

PROGETTO PLANIMETRICO
VERIFICA PARAMETRI URBANISTICI

Data: 12/03/2022
 Foglio: 4.4