




livello ±0.000 - SLU TOTALE MQ. 41.165,23 (COMMERCIALE MQ. 37.338,59 MALL MQ. 3.826,64)

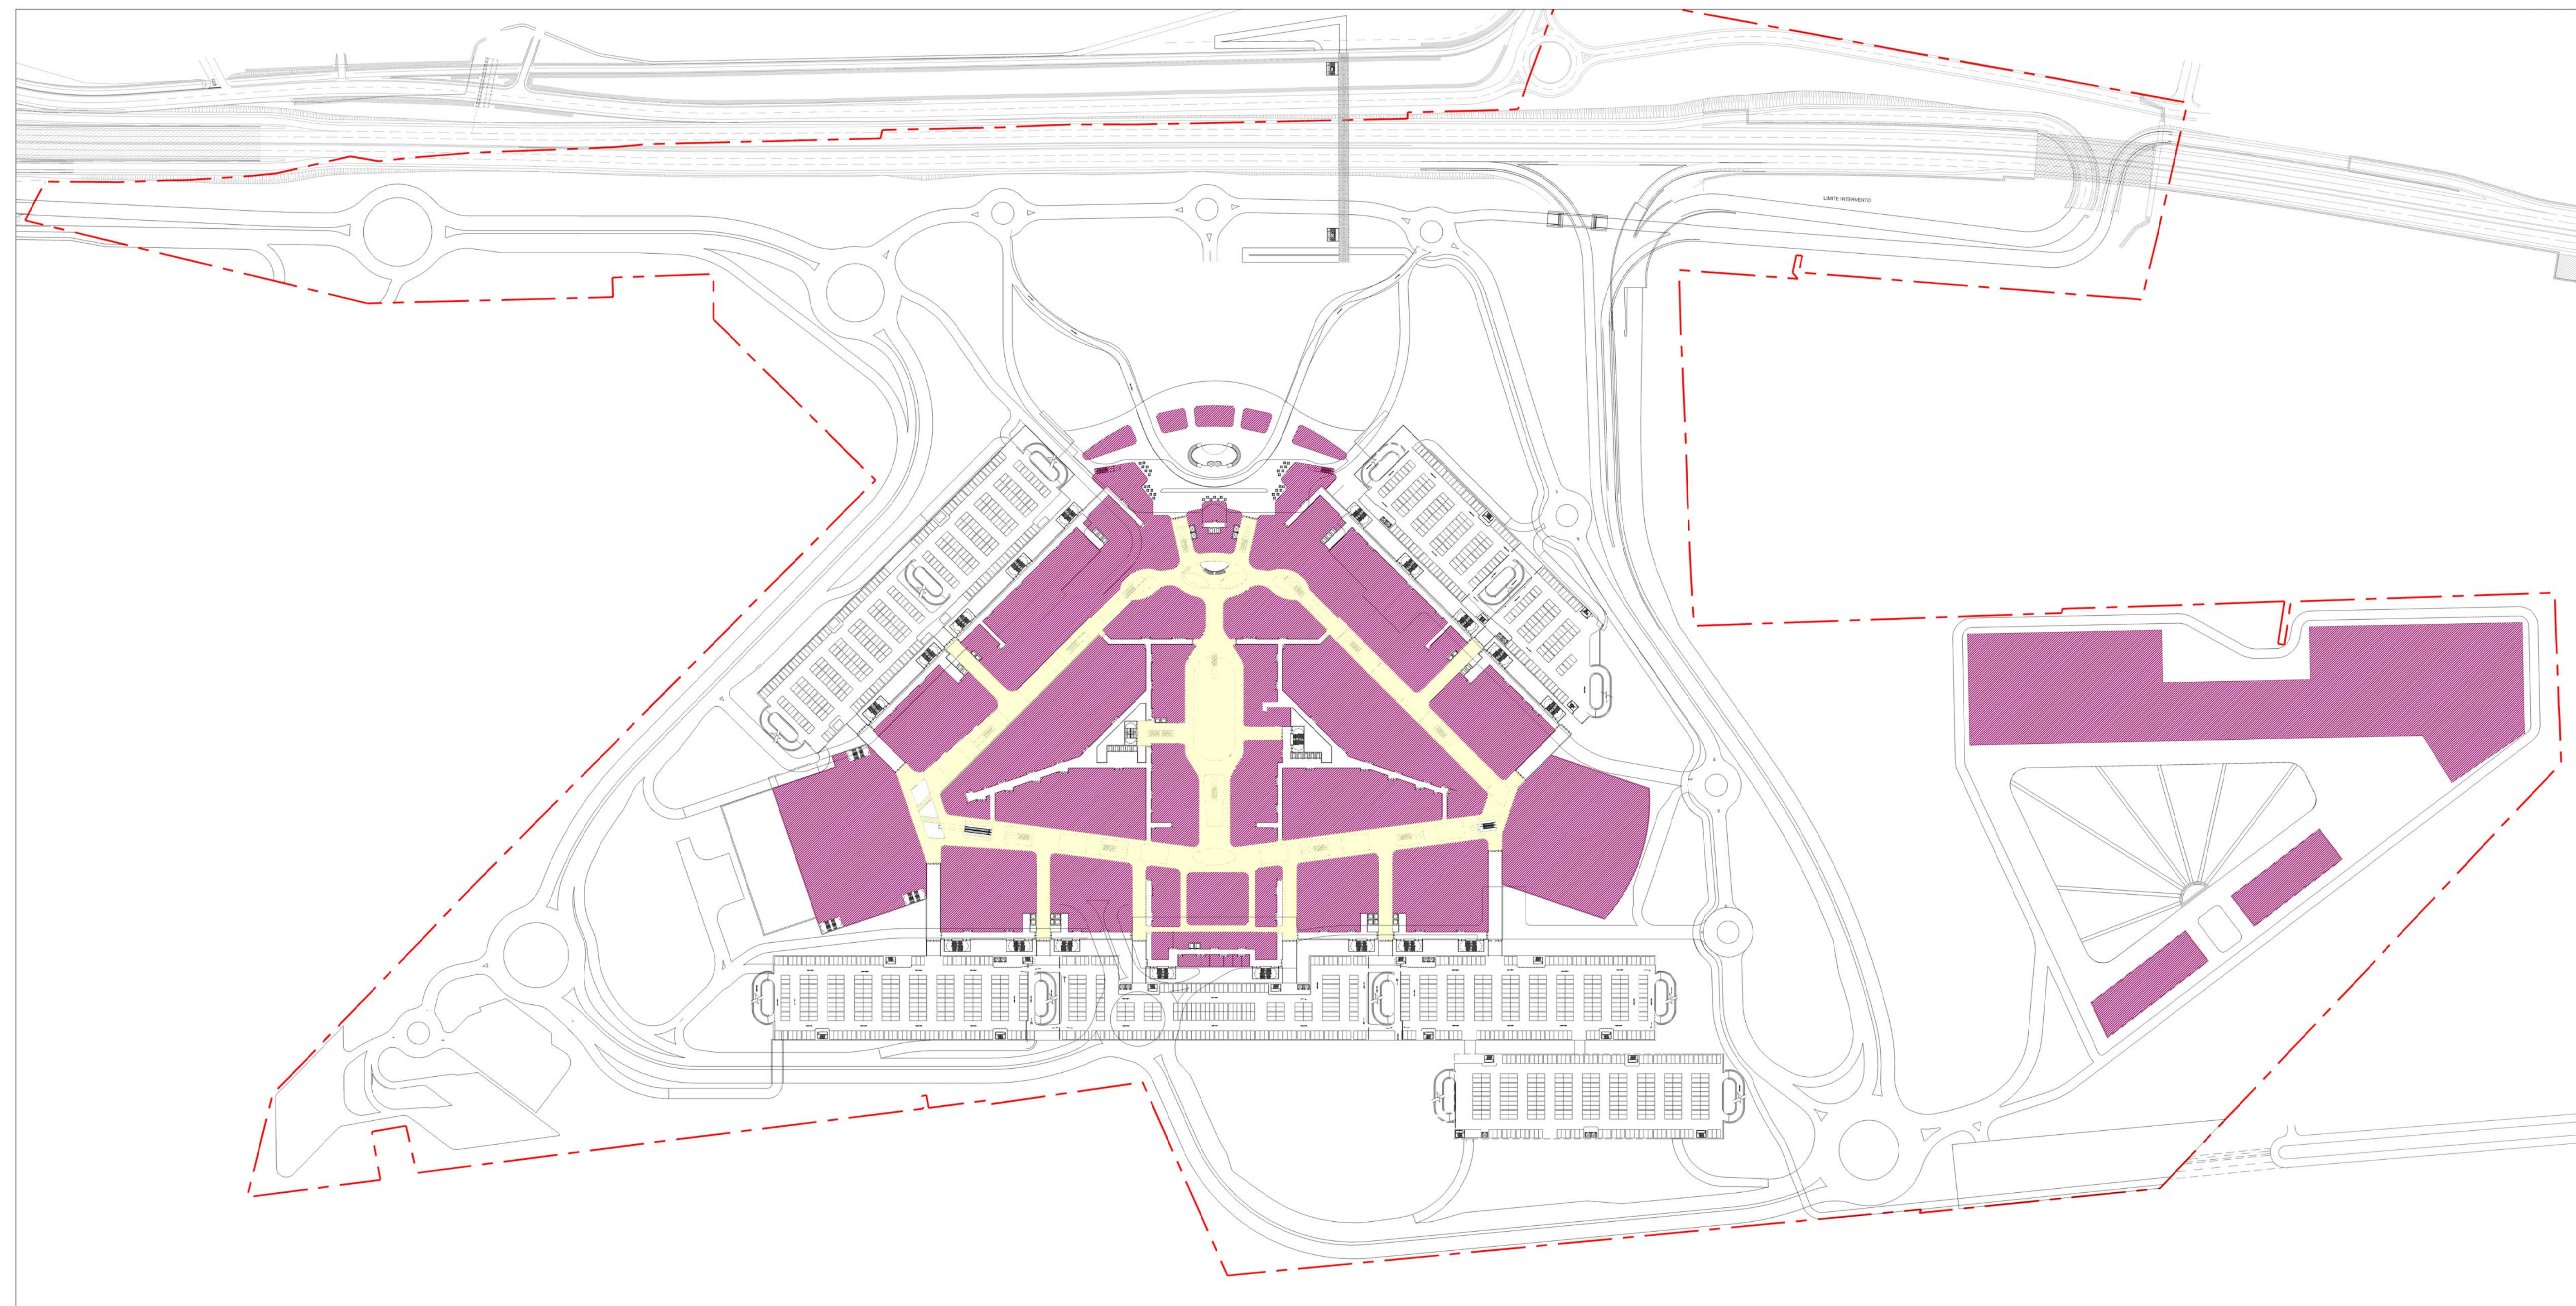


livello +6.000 - SLU TOTALE MQ. 107.619,50 (COMMERCIALE MQ. 89.292,38 MALL MQ. 18.327,12)

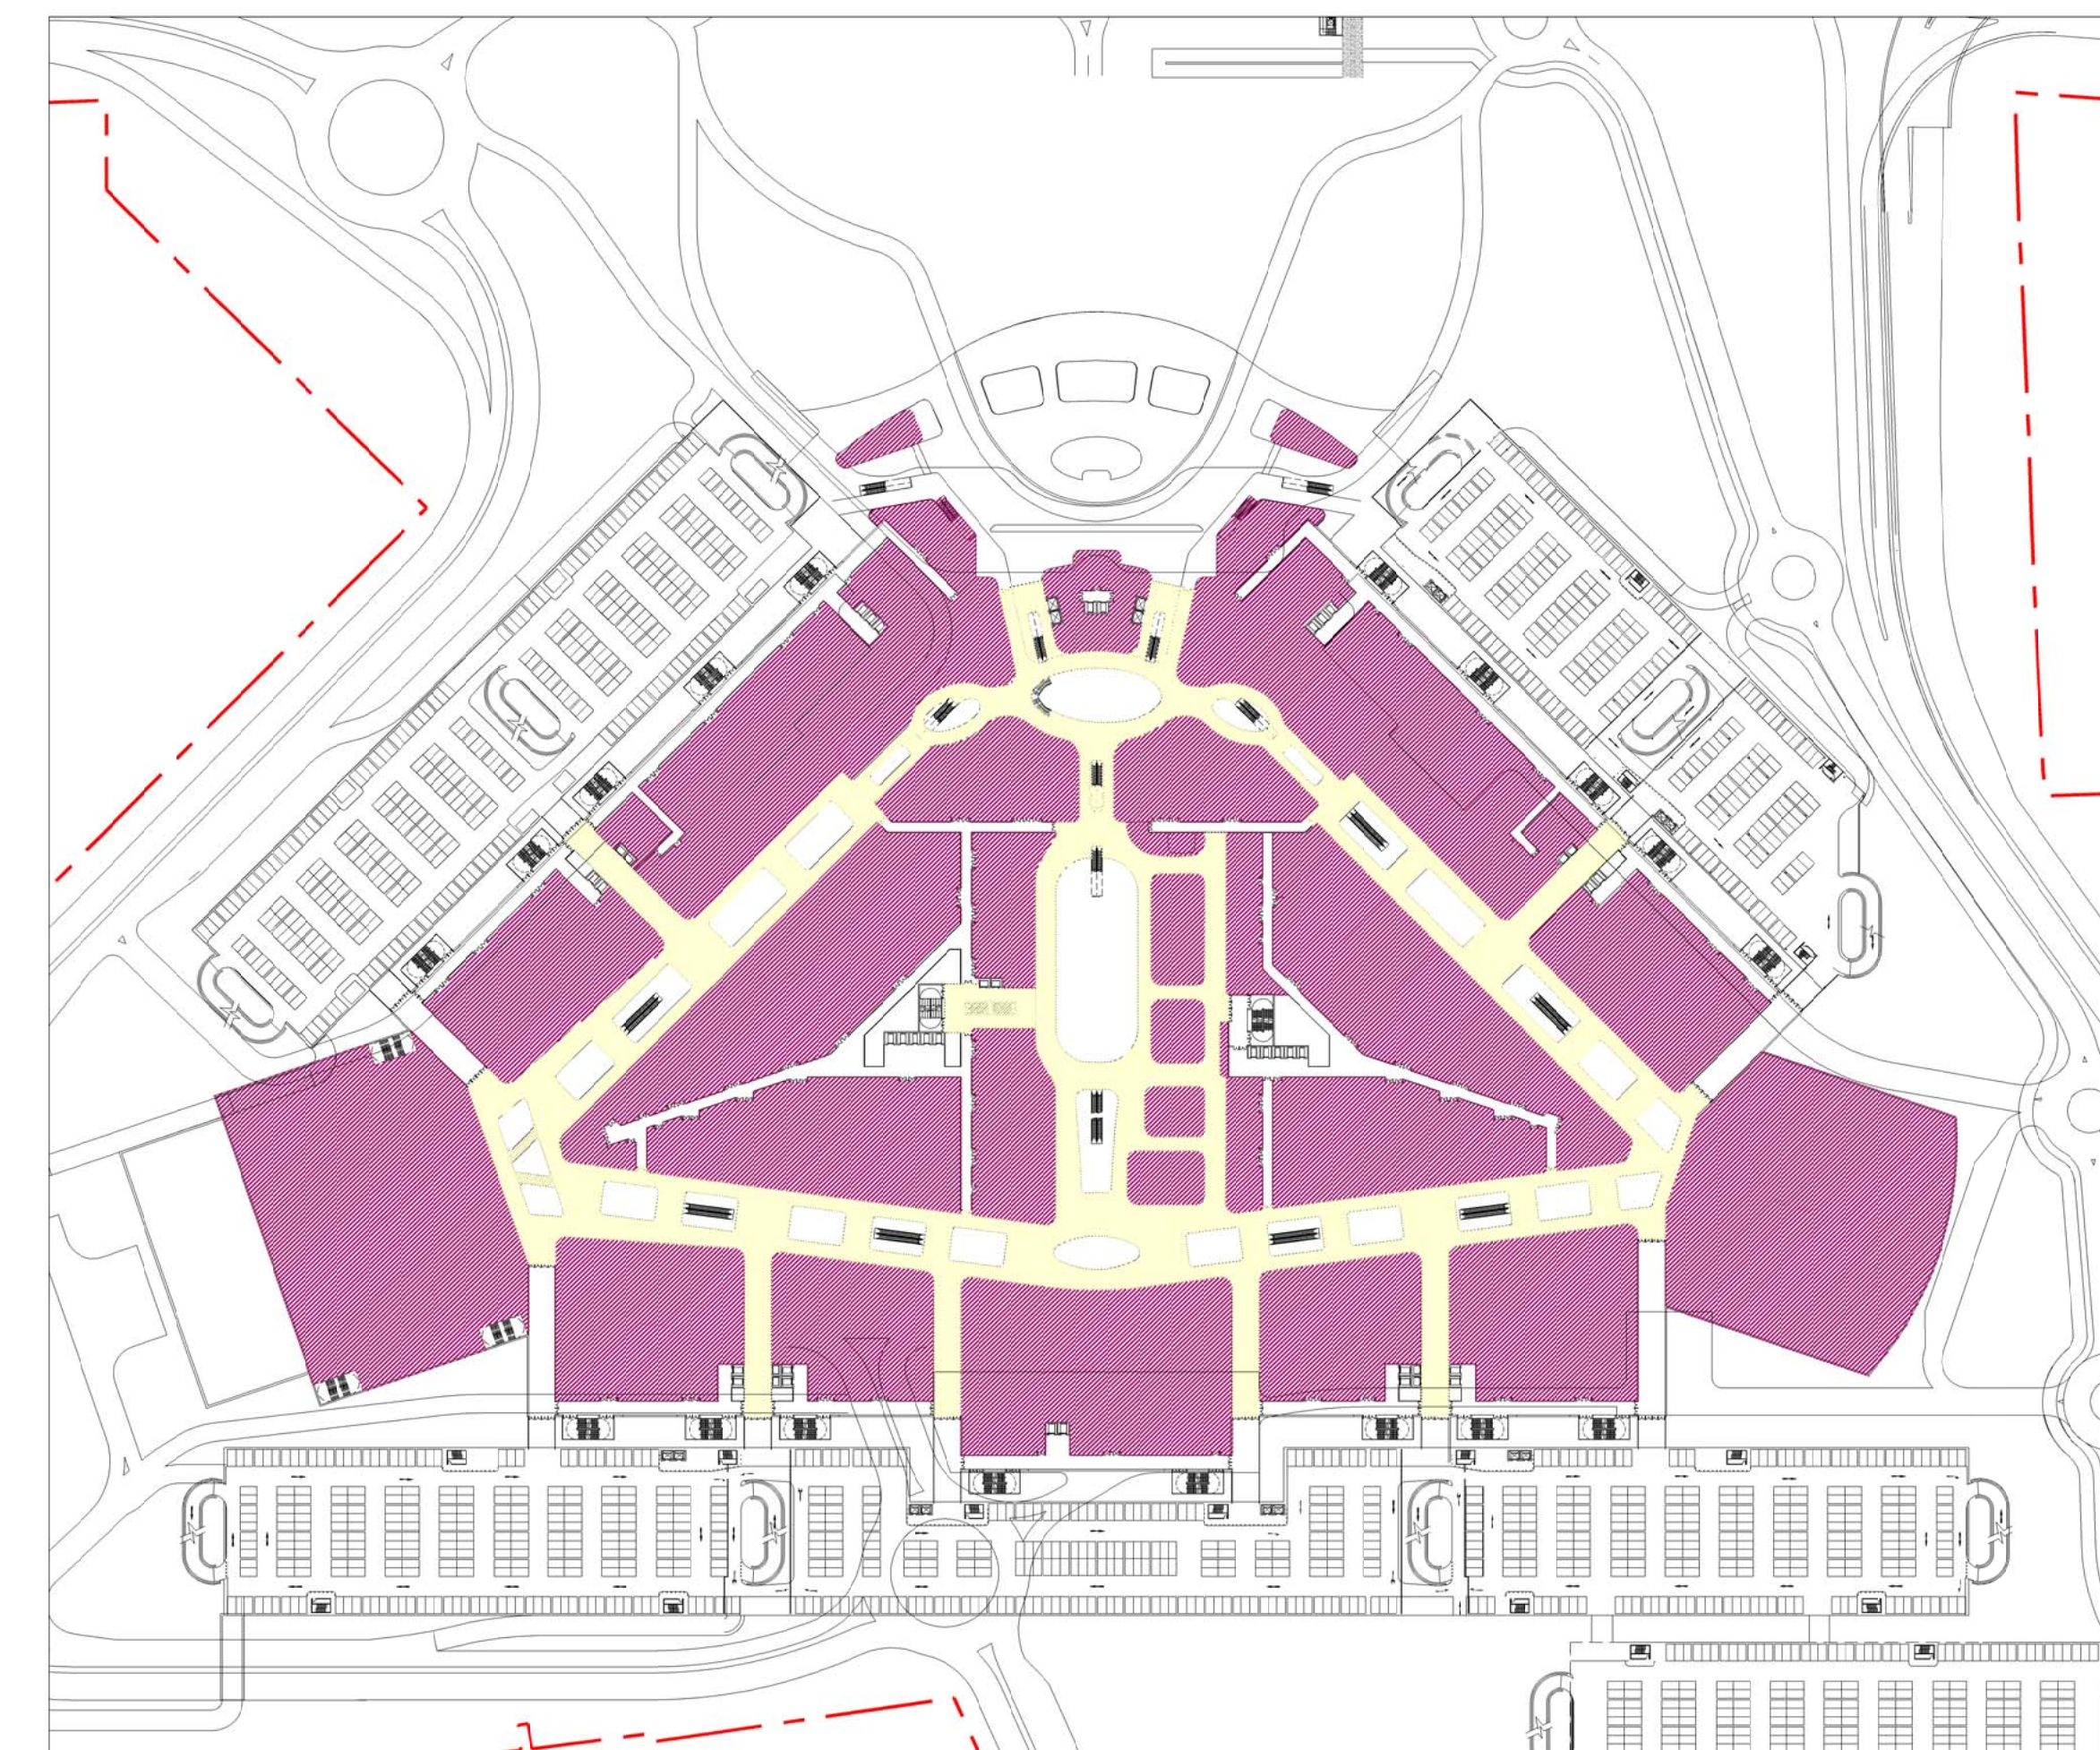

livello +12.000 - SLU TOTALE MQ. 79.084,18 (COMMERCIALE MQ. 63.038,61 MALL MQ. 16.045,57)

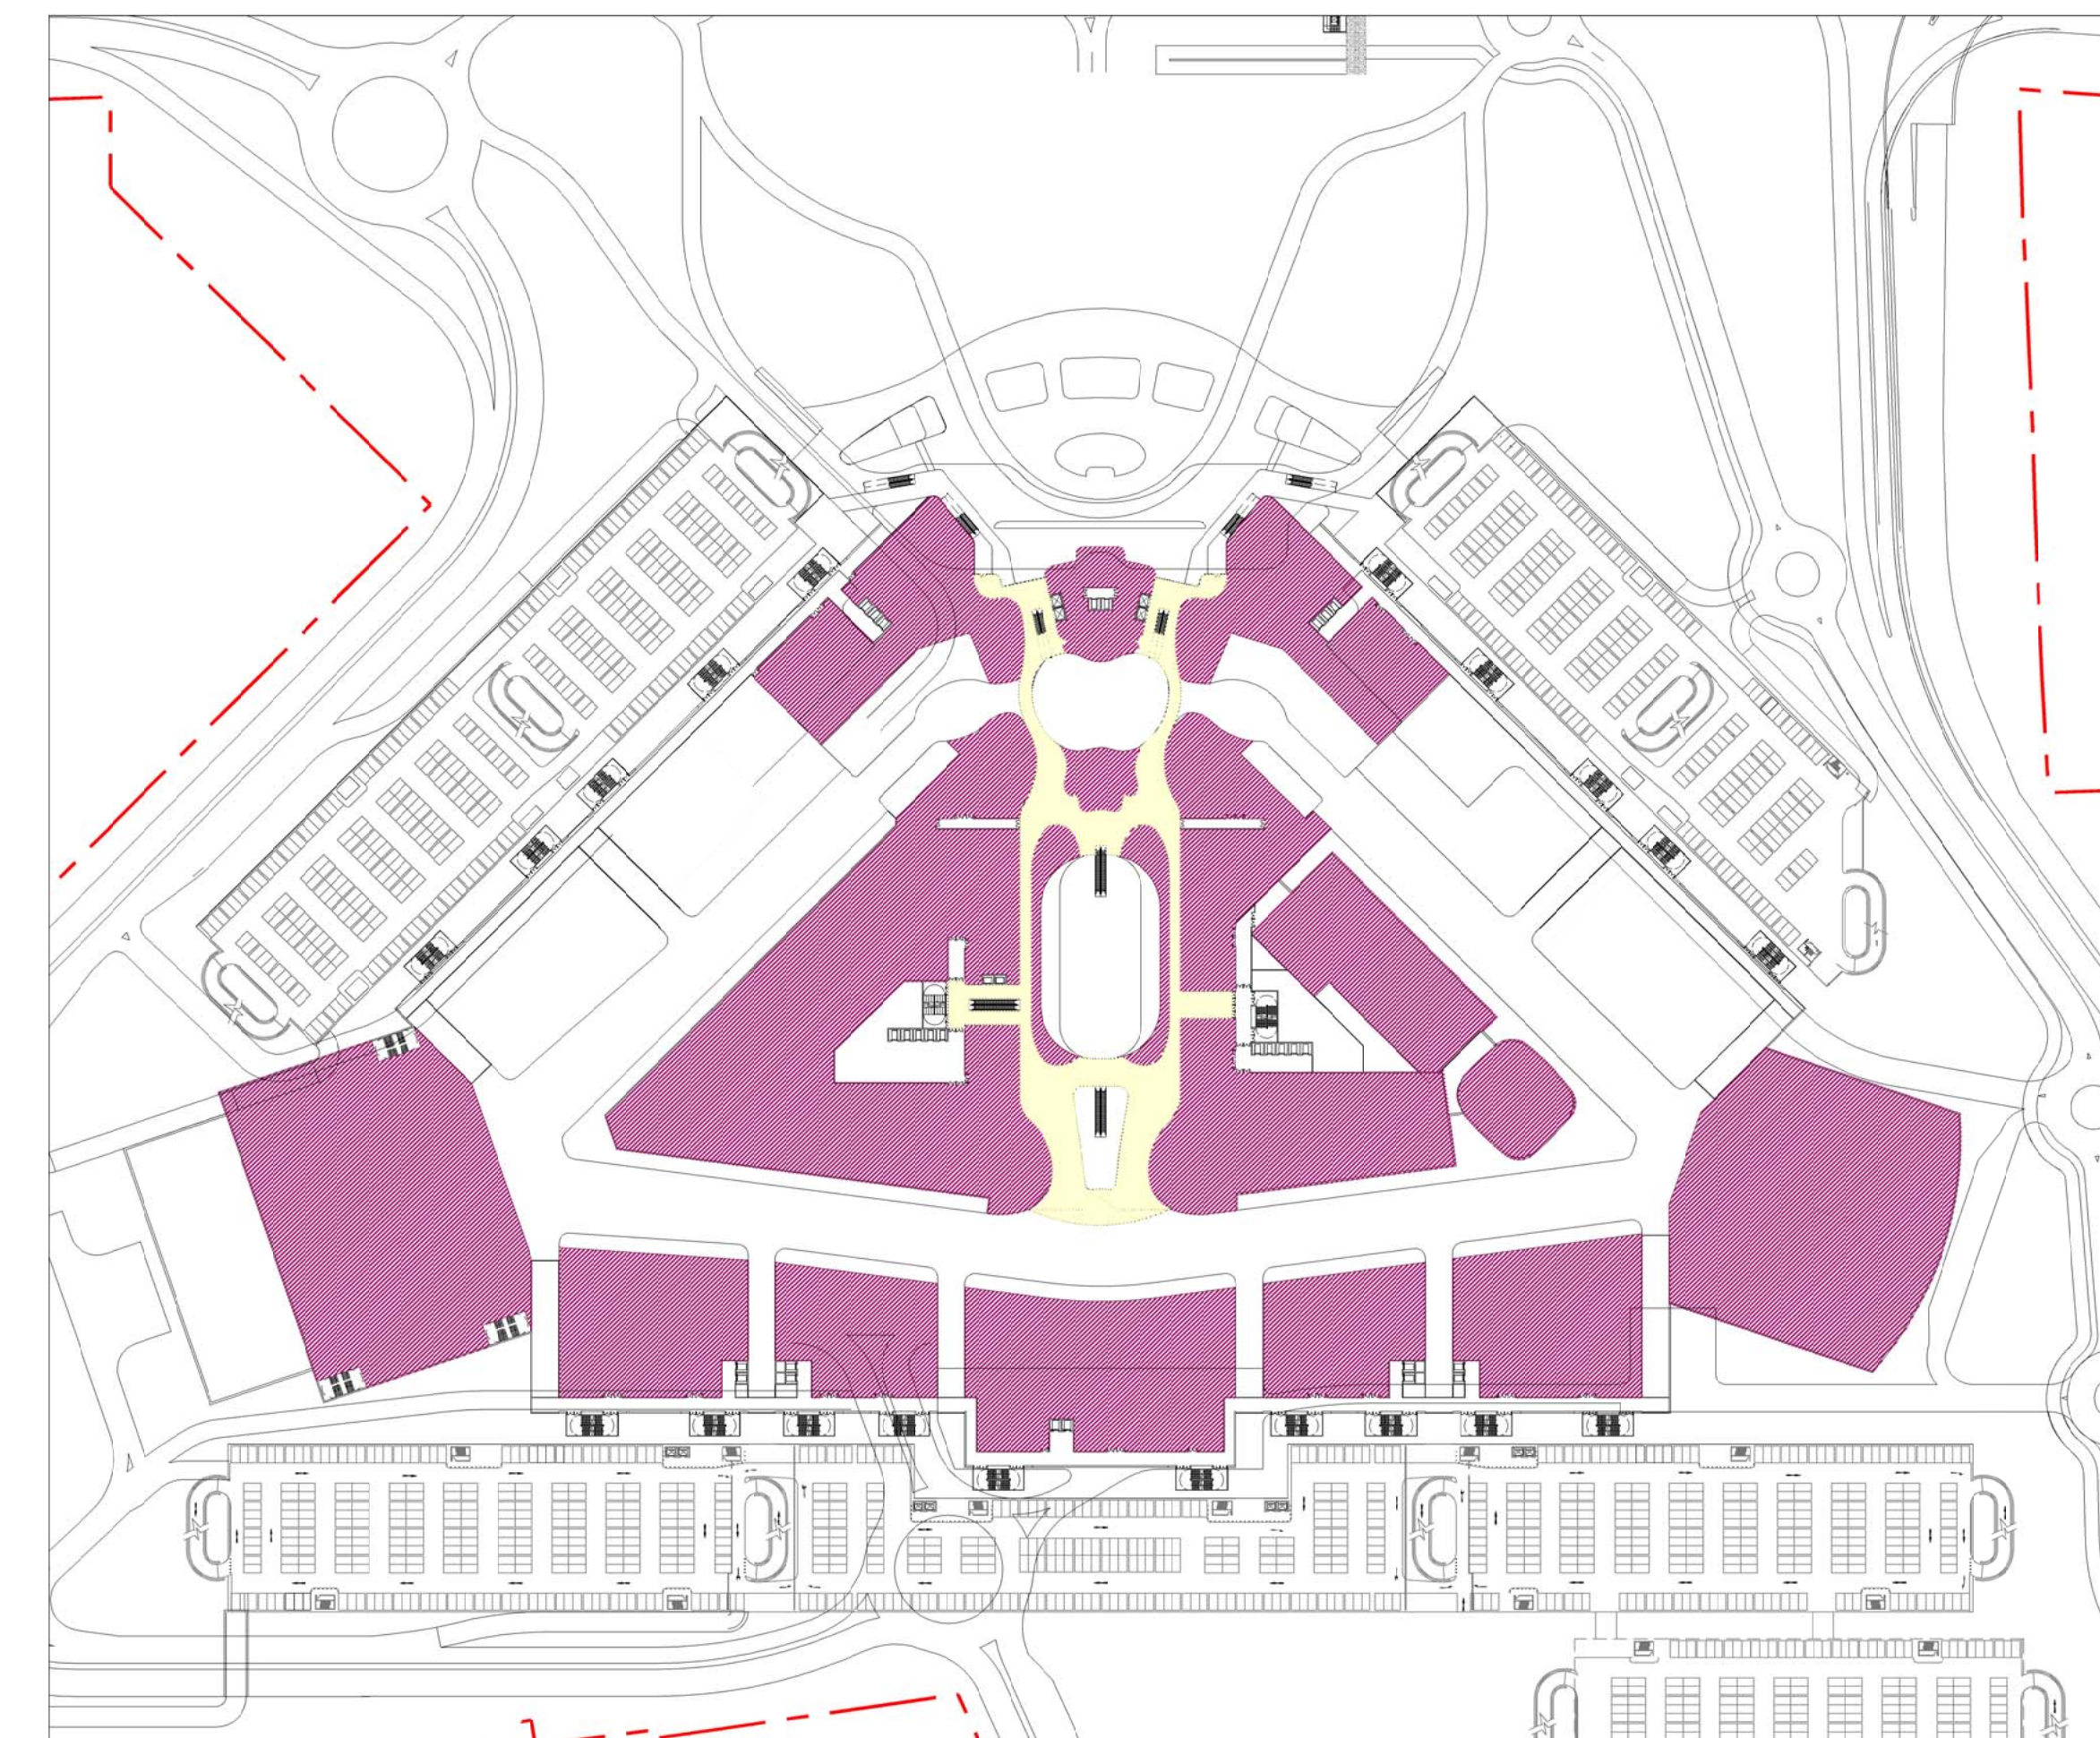

livello +18.000 - SLU TOTALE MQ. 51.307,61 (COMMERCIALE MQ. 47.564,07 MALL MQ. 3.743,54)

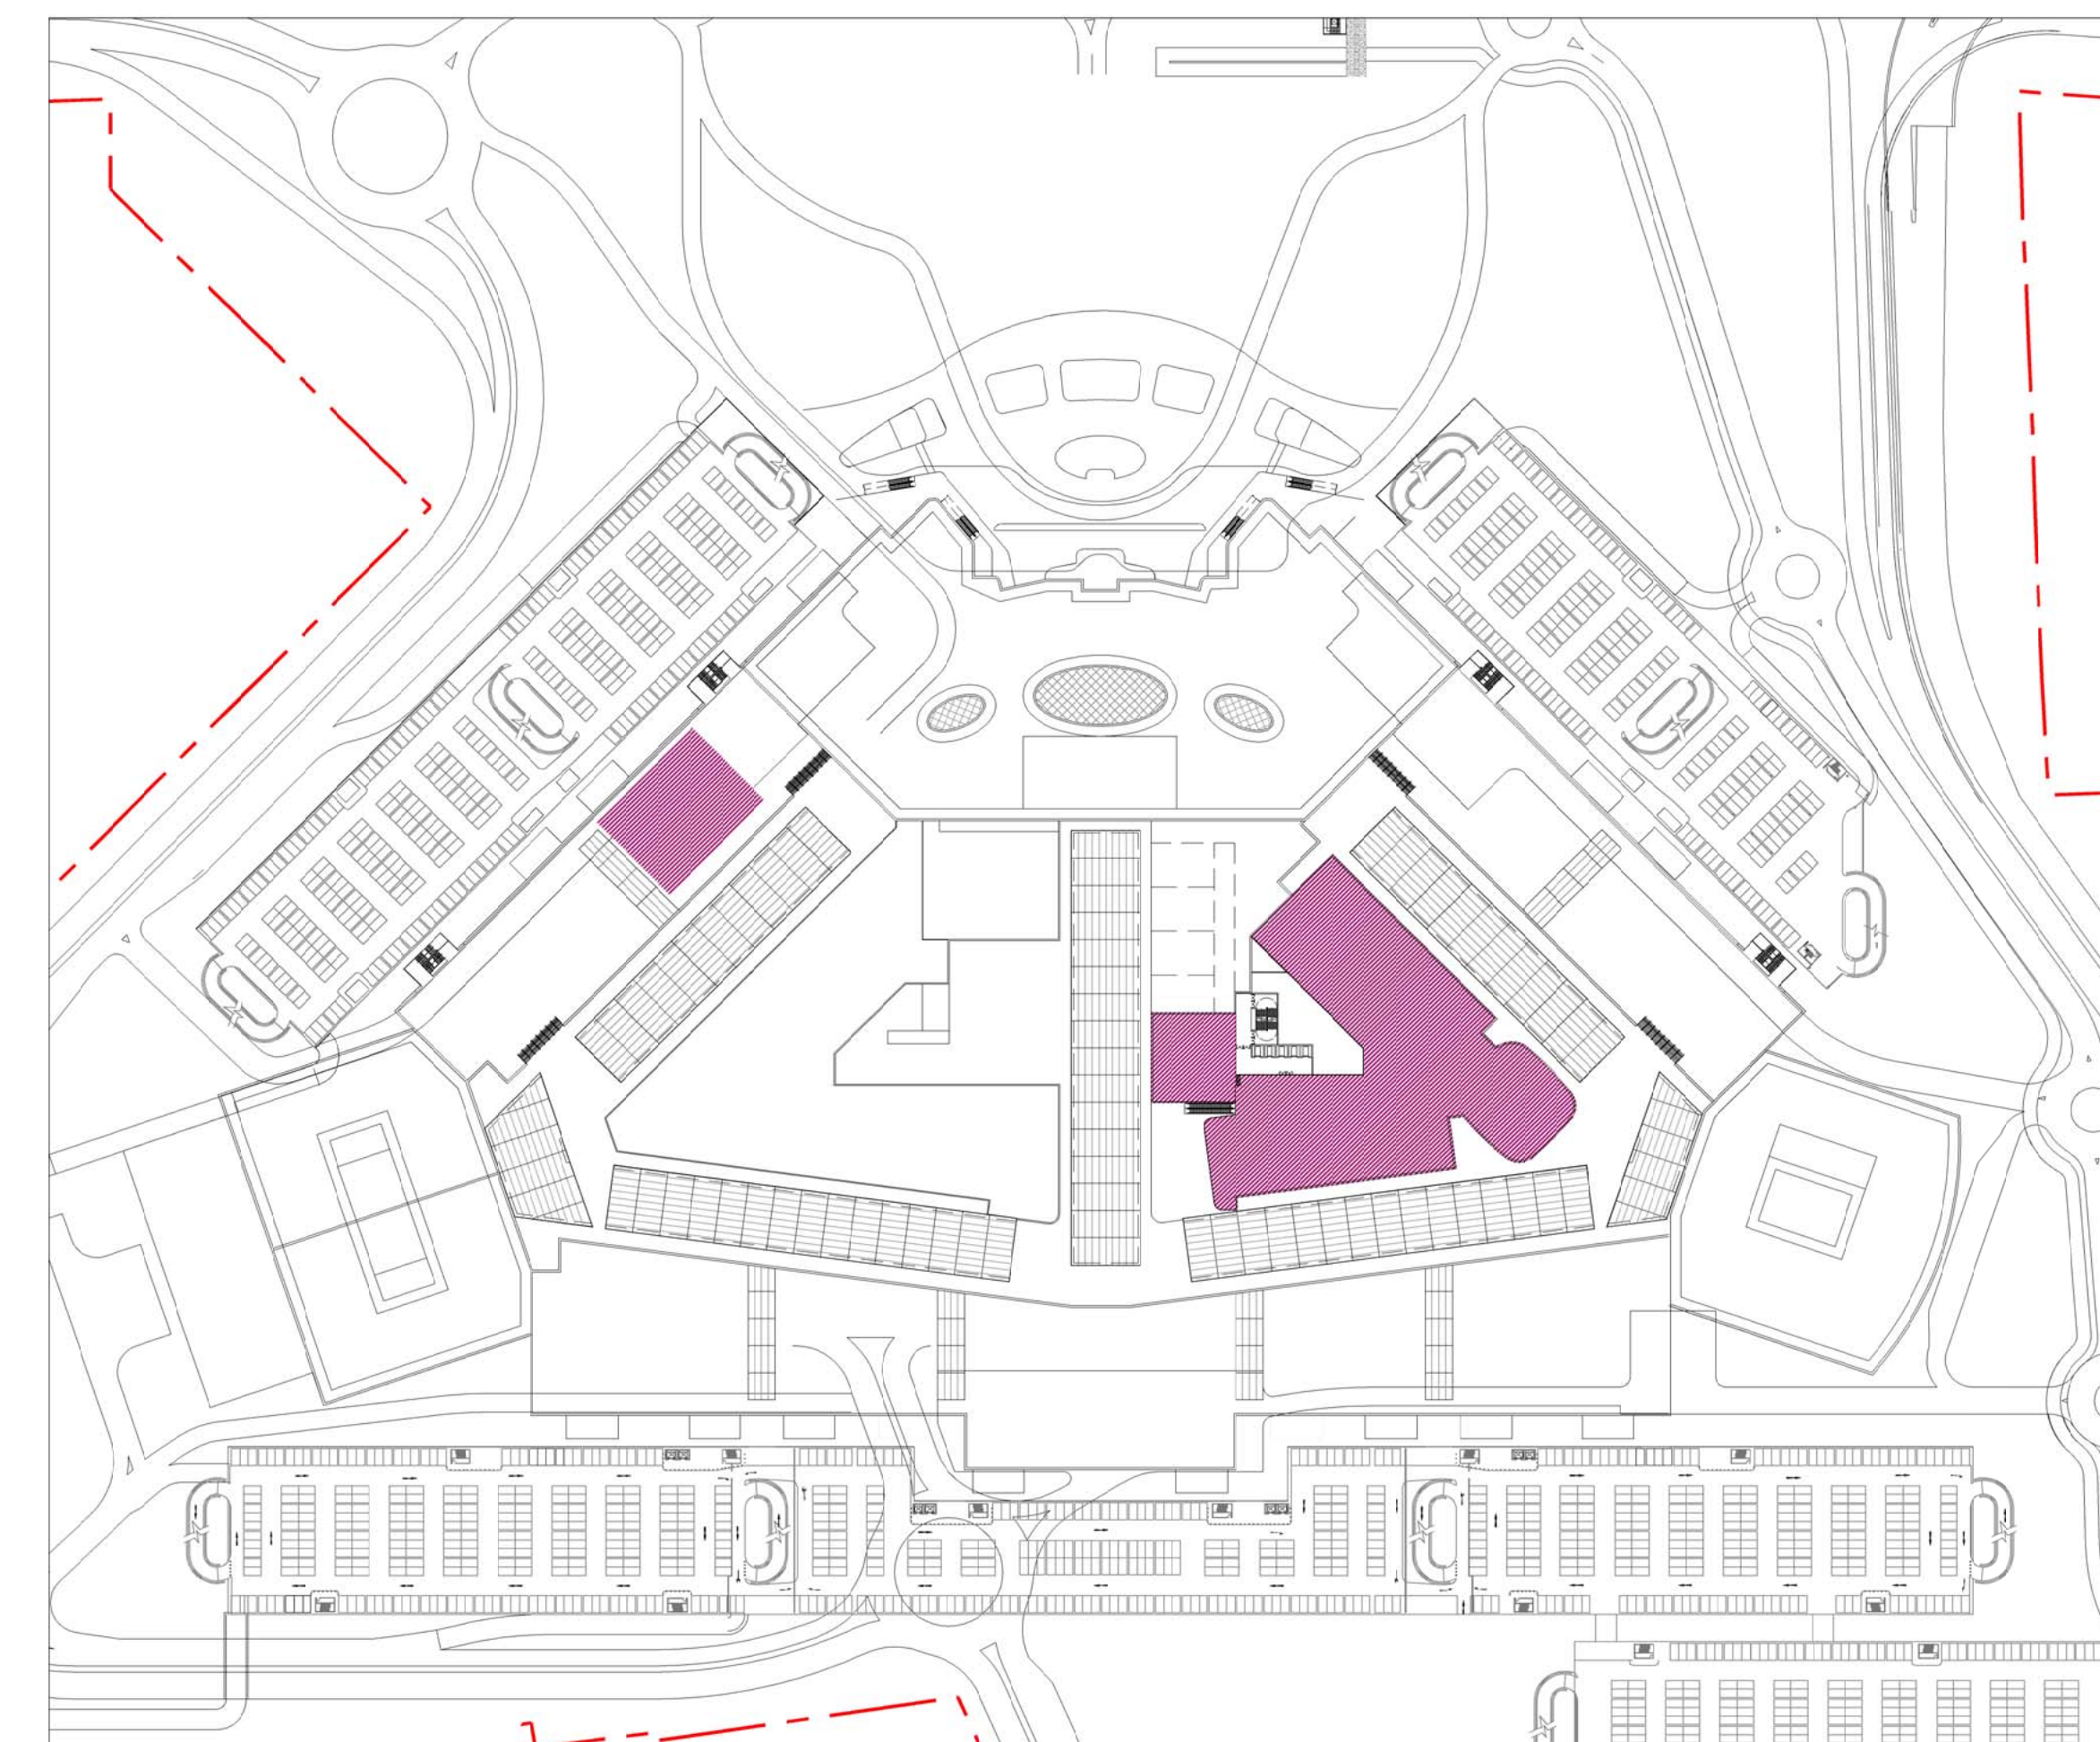

livello +23.500 - SLU TOTALE MQ. 7.387,44

VERIFICA SLP TOTALE

- Polifunzionale: mq 244.621,11
- Mall: mq 41.942,89
- Totale SLP di progetto: mq 286.564,00**
- SLP massima ammessa: mq 286.564,00

Nota: Come da Accordo di Programma ,possibilità di trasferimento di mq. 14840 di SLP residua attribuita ad Ambito 2.

LE MISURE INDICATE SI DEDUCONO DAL FILE ALLEGATO, ATTRAVERSO LA FUNZIONE "INTERROGA" DEL PROGRAMMA AUTOCAD



WESTFIELD MILAN S.p.a.
C.so Giacomo Matteotti, 10
20121 Milano

ACCORDO DI PROGRAMMA
(APPROVATO CON D.P.G.R. DEL 22.05.2009 N.5095)
PRIMO ATTO INTEGRATIVO
(APPROVATO CON D.P.G.R. DEL 29.03.2010 N.3148)

COMUNE DI SEGRATE

VARIANTE PROGRAMMA ATTUATIVO AMBITO 3

Titolo elaborato: VERIFICA CALCOLO S.L.P. Alt.to n. **A_06.0**

Revisioni	Controllato	Approvato	Data: Gennaio 2014	Scale: 1:2.000
			Agg.to: Marzo 2015	

Concept Design: leonard design architects	Consulenza: ENRICA MPN UK LIMITED
Il Progettista: ENRICA	Norman Disney & Young

Visto
WESTFIELD MILAN S.p.a.
C.so Giacomo Matteotti, 10
20121 Milano