



# COMUNE DI SEGRATE

Provincia di Milano


## C.T.C.

Carta Tecnica Comunale

TAVOLA N°

# 15

Scala 1:2.000

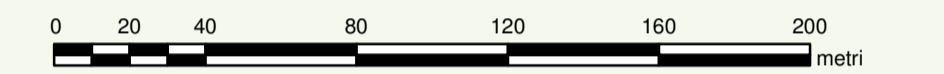


situazione al:  
18 Novembre 2014 (data del volo)

COORDINATE DI RIFERIMENTO AI VERTICI DEL FOGLIO

SISTEMA RIF.	A (E.N)	B (E.N)	C (E.N)	D (E.N)
UTM - WSG84	520000.00 ; 5034200.00	521600.00 ; 5034200.00	521600.00 ; 5035200.00	520000.00 ; 5035200.00


### QUADRO D'UNIONE E INQUADRAMENTO CTR 1:10.000

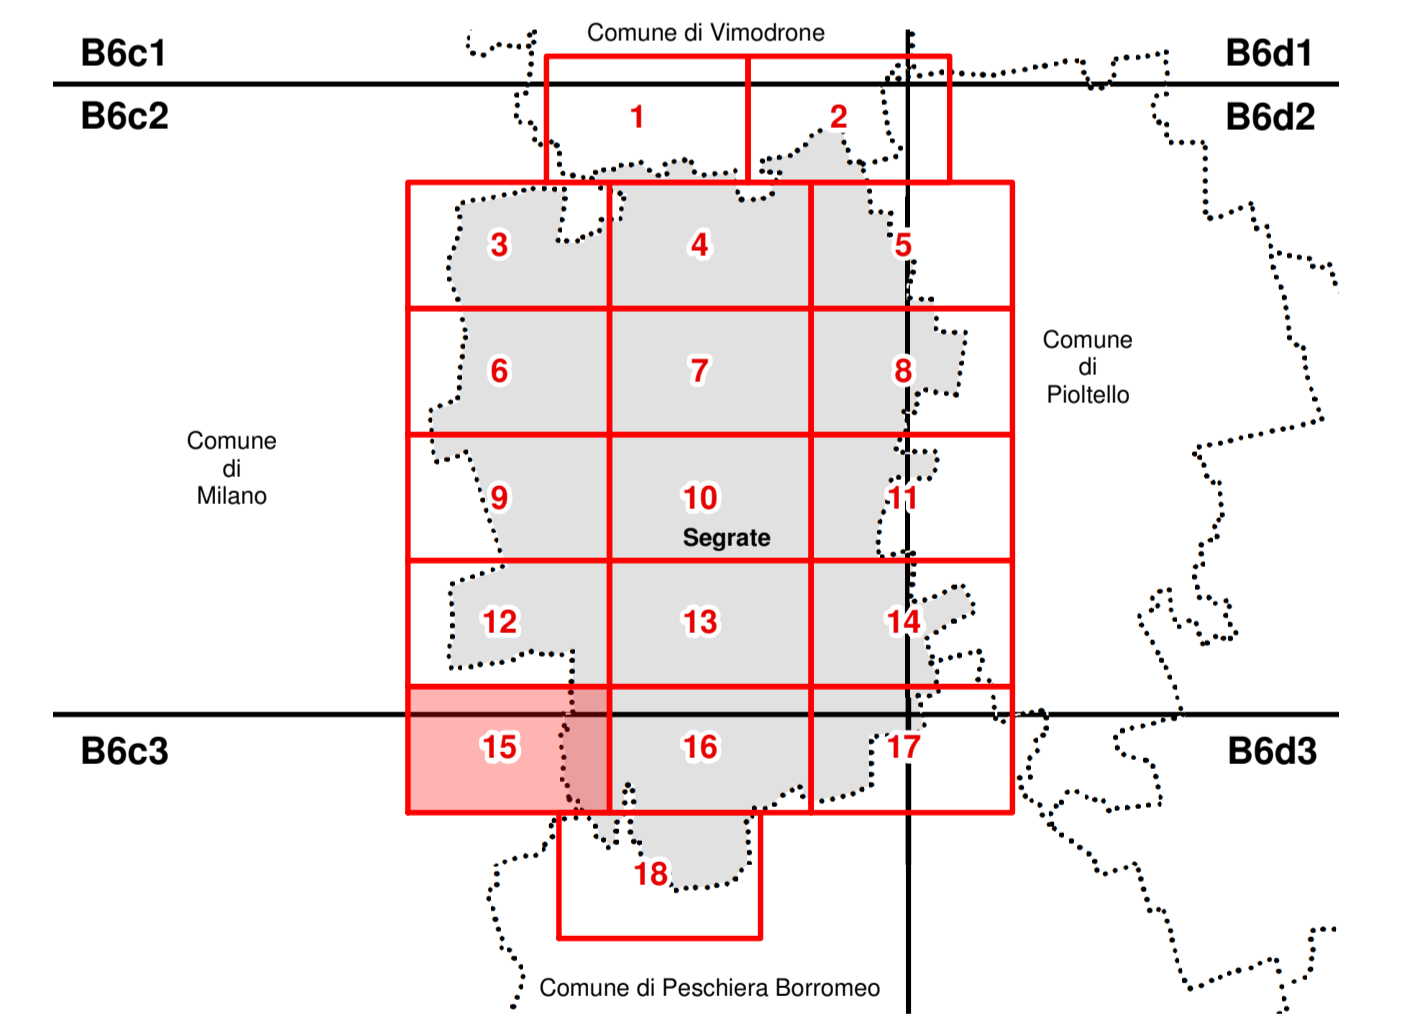

- Limiti amministrativi comunali
- Folgio CTR 1:10.000
- C.T.C. 1:2.000
- Area cartografata in scala 1:2.000



20133 Milano - Via A. Vallisneri, 2  
Tel. 02267666 info@scmgeo.it  
www.scmgeo.it

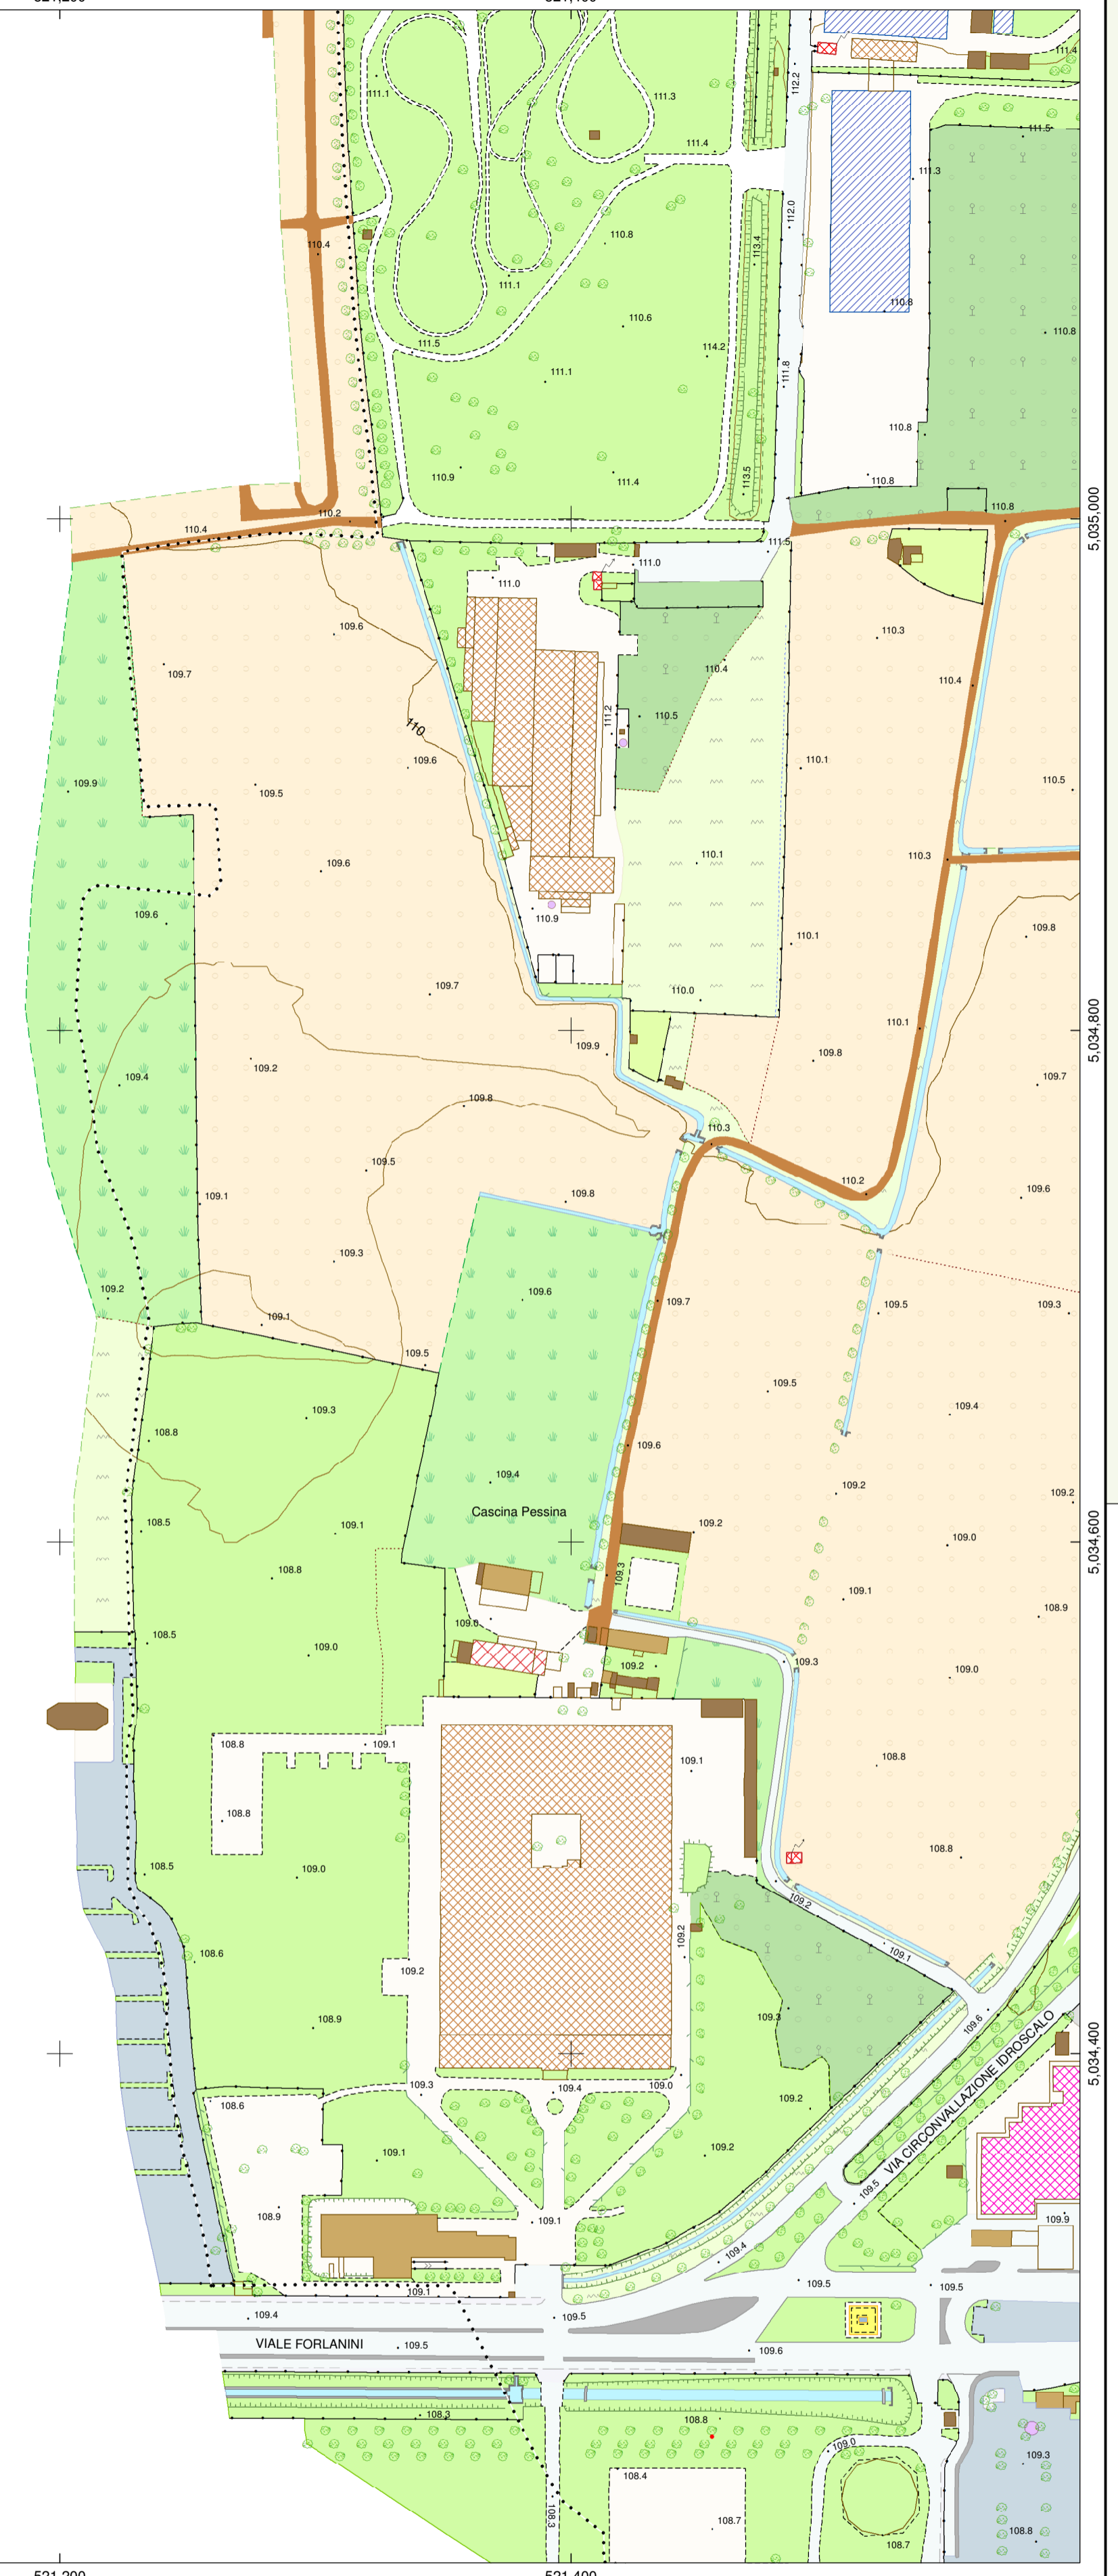

COMUNE DI MILANO

<b>FERROVIE</b> <ul style="list-style-type: none"> <li>Binario di ferrovia</li> <li>Binario in costruzione</li> <li>Binario in disuso</li> <li>Binario di metropolitana</li> <li>Binario tranviario</li> <li>Sede di trasporto su ferro</li> </ul>	<ul style="list-style-type: none"> <li>Merciaio/banca/banchina passaggio pedonale</li> <li>Stazione di servizio</li> <li>Vialeto</li> <li>Molo</li> <li>Pista ciclabile</li> <li>Viabilità principale</li> <li>Strada secondaria carrai/cav.</li> <li>Parcheggio, fascia di sosta laterale</li> <li>Isola di traffico</li> </ul>	<b>VERTICI DI RETE</b> <ul style="list-style-type: none"> <li>Vertice IGM55</li> <li>Caposaldo livellazione IGM</li> <li>Vertice di raffinamento</li> </ul>	<b>LIMITI AMMINISTRATIVI</b> <ul style="list-style-type: none"> <li>Limite di Comune</li> <li>Limite di Provincia</li> <li>Limite di Regione</li> <li>Limite di Stato</li> </ul>	<b>OROGRAFIA</b> <ul style="list-style-type: none"> <li>Punto quotato al suolo</li> <li>Curva di livello direttrice</li> <li>Curva di livello ordinaria</li> <li>Scarpata naturale</li> </ul>	<b>IDROGRAFIA</b> <ul style="list-style-type: none"> <li>Bosco di castagno</li> <li>Bosco di leccio</li> <li>Bosco di olmo</li> <li>Bosco di pino</li> <li>Bosco misto</li> <li>Bosco di abete</li> <li>Bosco di pino</li> <li>Bosco di cipressi</li> <li>Bosco di larici</li> <li>Bosco di conifere</li> <li>Pessolo arborato cespugliato</li> <li>Incolto</li> <li>Vigneto</li> <li>Frutteto</li> <li>Agrumeto</li> <li>Uliveto</li> <li>Prato erbai in genere, marcia</li> <li>Risale</li> </ul>	<b>VEGETAZIONE</b> <ul style="list-style-type: none"> <li>Bosco di faggio</li> </ul>	<b>ELEMENTI DIVISORI</b> <ul style="list-style-type: none"> <li>Siepe</li> <li>Tratto di linea elettrica</li> <li>Traliccio</li> <li>Palo</li> </ul>	<b>EDIFICI E COSTRUZIONI</b> <ul style="list-style-type: none"> <li>Cancelletta</li> <li>Muro in muratura</li> <li>Muro a secco</li> <li>Muro di spolegno</li> <li>Tettoie</li> <li>Serra</li> <li>Tratto di linea elettrica</li> <li>Traliccio</li> <li>Palo</li> <li>Scale, percorsi e scollinate</li> <li>Rampa</li> <li>Campi sportivi</li> <li>Edificio residenziale</li> <li>Aggetto</li> <li>Soffitto di sottopassaggio</li> <li>Soffitto di portico</li> <li>Unità volumetrica sotterranea</li> <li>Volume tecnico</li> </ul>	<ul style="list-style-type: none"> <li>Edificio commerciale sede di centro commerciale</li> <li>Edificio industriale stabilimento industriale</li> <li>Chiesa, basilica, luogo di culto</li> <li>Campanile</li> <li>Sede di municipio</li> <li>Sede di scuola, università, laboratorio di ricerca</li> <li>Sede di ospedale sede di ASL</li> <li>Sede di servizio pubblico</li> <li>Sede di tribunale</li> <li>Sede di telecomunicazioni</li> <li>Sede di Provincia</li> <li>Sede di Regione</li> <li>Sede di poste-telegraf.</li> <li>Sede di servizio socio assistenziale</li> <li>Campeggio</li> <li>Edificio in costruzione</li> <li>Edificio in disuso/diroto</li> <li>Stazione passeggeri ferroviaria</li> <li>Edificio ferroviario</li> <li>Edificio rurale, agricolturale</li> <li>Tendone pressurizzato</li> <li>Stazione autoferie</li> <li>Edificio aeroportuale</li> <li>Edificio minore baracca</li> <li>Edificio minore garage, box auto</li> <li>Edificio ricreativo/sportivo</li> <li>Edificio minore cappella, tomba</li> </ul>	<ul style="list-style-type: none"> <li>Stazione di trasformazione</li> <li>Cabina rete acque impianto di produzione energia</li> <li>Gradinata di campo sportivo</li> <li>Vasca, cisterna</li> <li>Fontana</li> <li>Serbatoio in superficie, silo</li> <li>Pozzo</li> <li>Torre piezometrica, ciminieri, forno</li> <li>Piscina scoperta</li> <li>Tiro a segno, poligono</li> <li>Centrale idroelettrica</li> <li>Centrale termoelettrica</li> <li>Rifugio montano casello forestale</li> <li>Croce isolata, tabernacolo</li> <li>Elipporto</li> <li>Cippo chilometrico</li> </ul>
---	---	---	---	---	---	-----------------------------------------------------------------------------------------	---	---	---	---