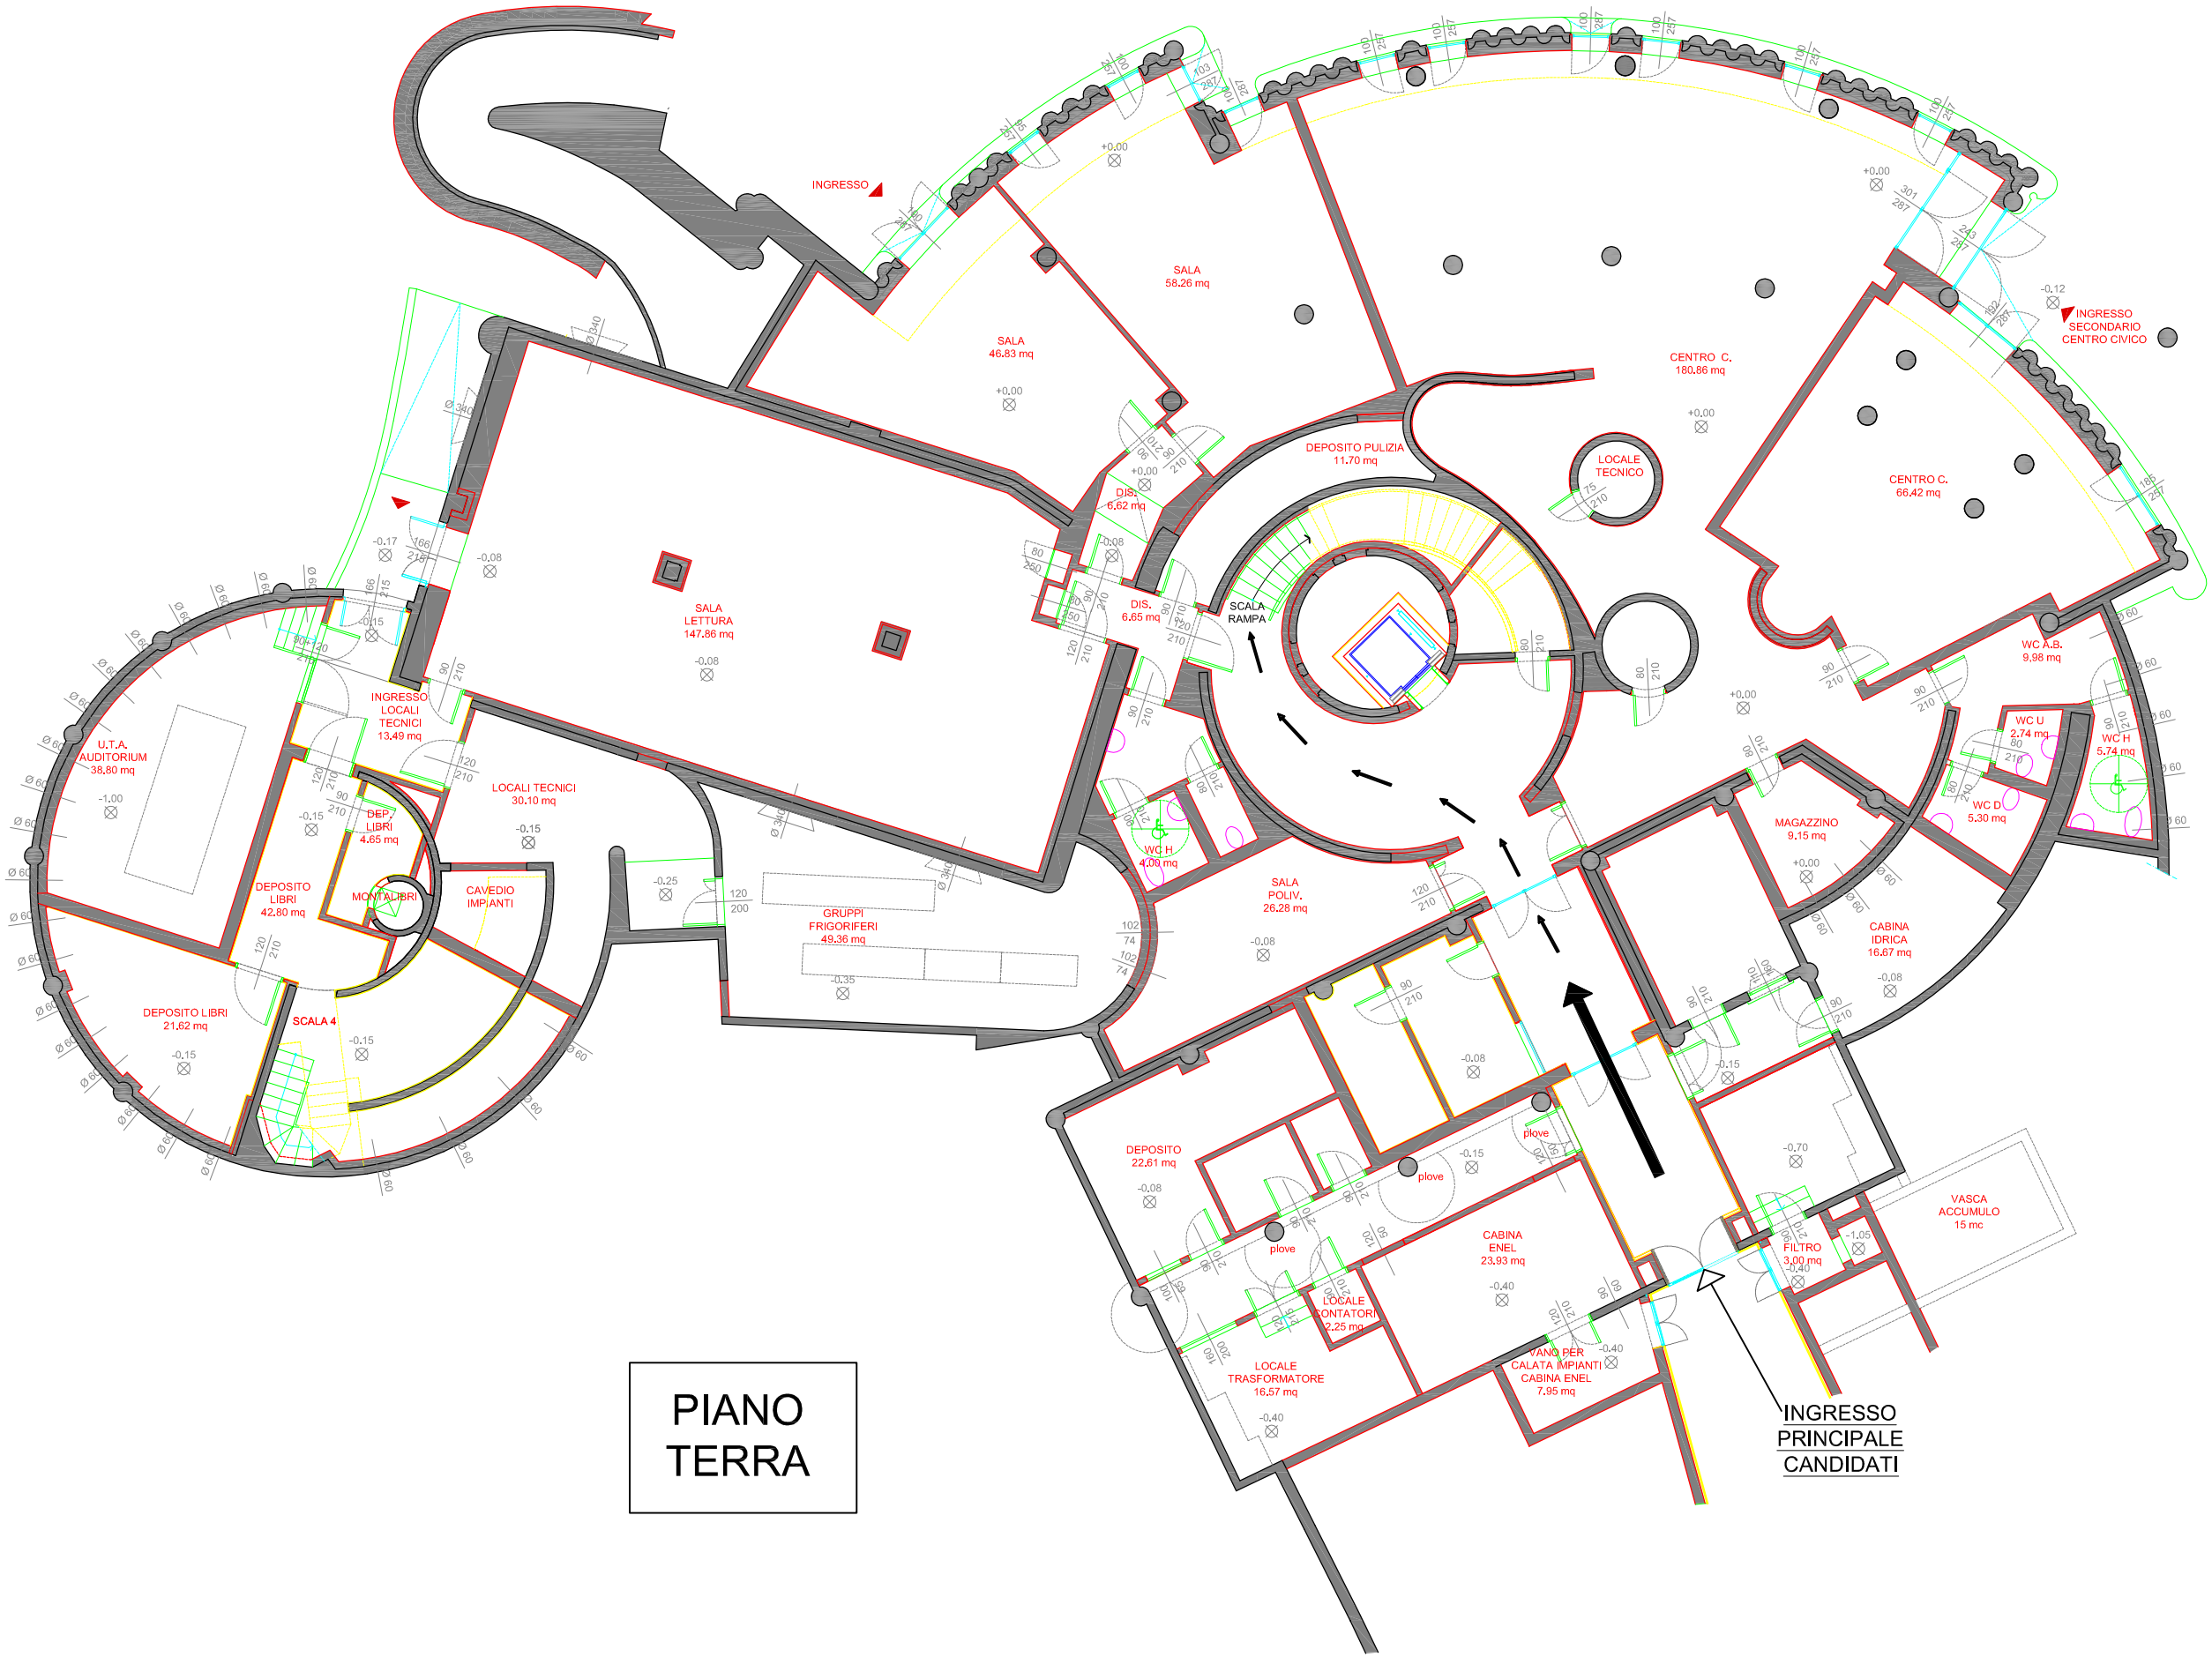

PIANO TERRA

CENTRO CIVICO "VERDI" SEGRATE