


VIA FRIULI VENEZIA GIULIA

ALTRA PROPRIETÀ

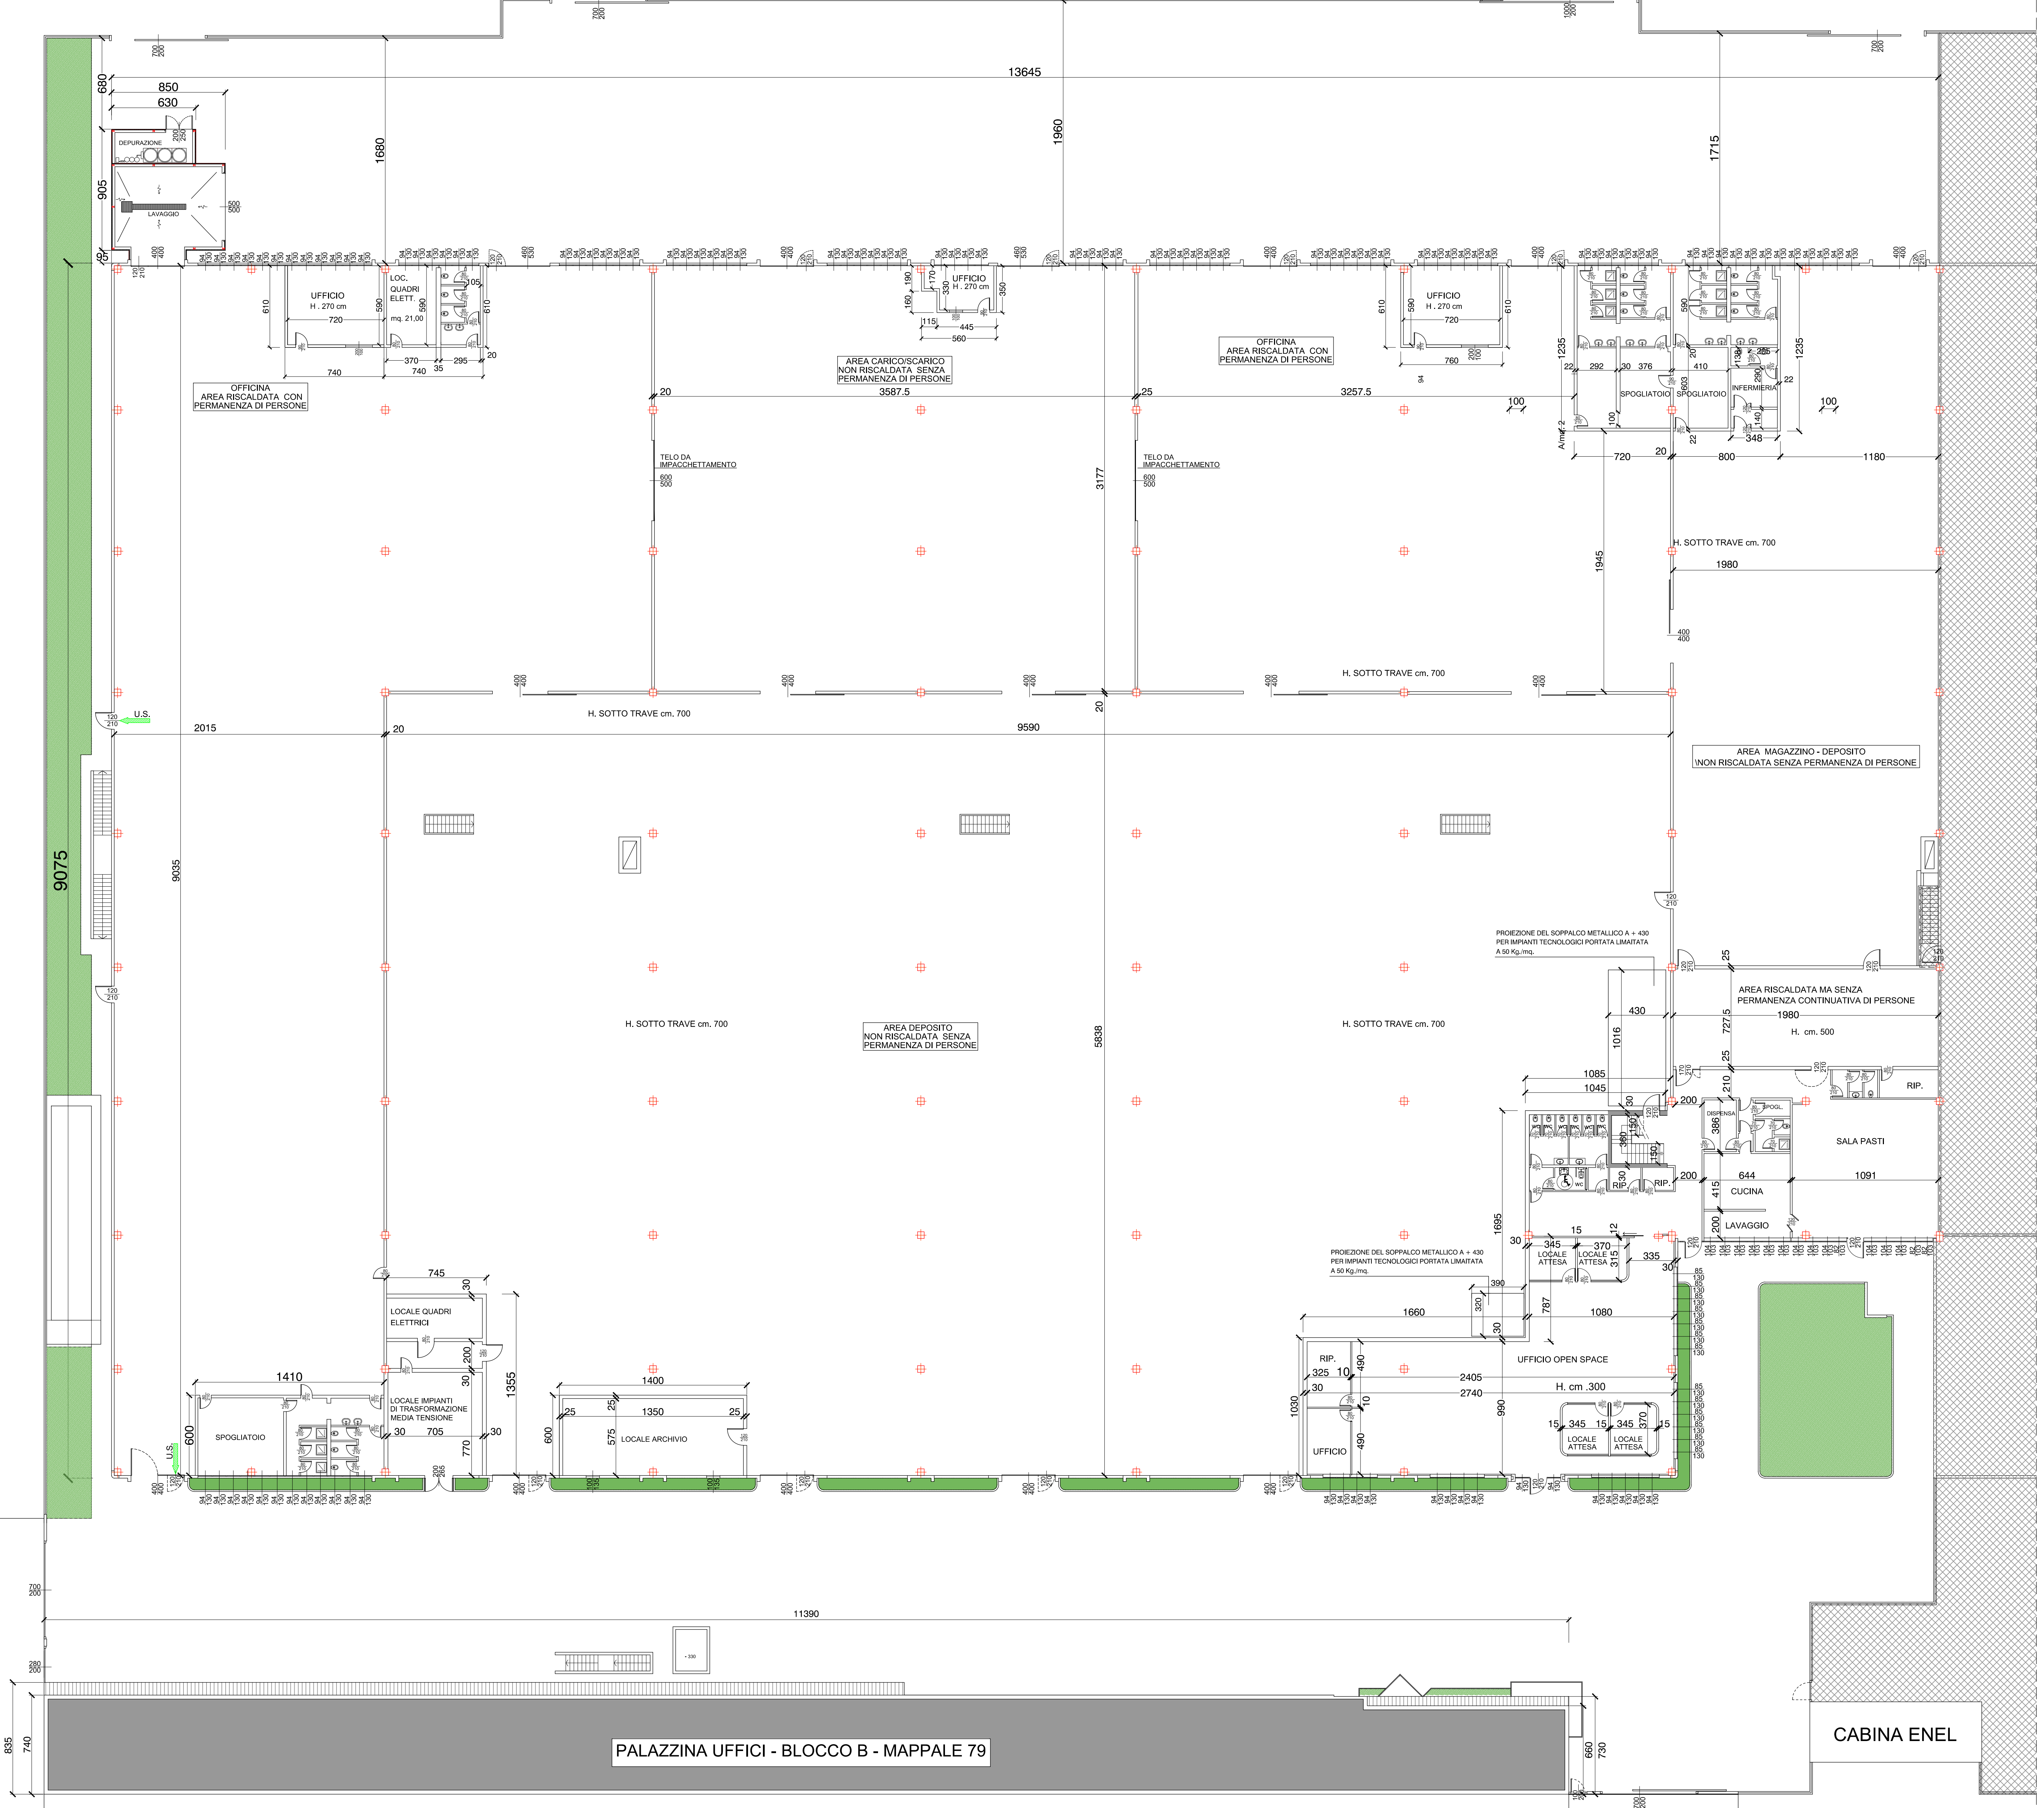

PALAZZINA UFFICI - BLOCCO B - MAPPALE 79

VIA CALABRIA

progetto/project  
**COMUNE DI SEGRATE** - Città metropolitana di Milano - Via 1° Maggio 20054 Segrate  
 Richiesta del Permesso di Costruire ai sensi dell' art.20 del Decreto del Presidente della Repubblica del 06/06/2001 n. 380 e art. 7 del Decreto del presidente della Repubblica del 07/09/210 n° 160 - Per la realizzazione di Impianto di Lavaggio con raccolta e degradazione biologica delle acque reflue di lavaggio dei carrelli elevatori. Intervento che comporta variante a strumentazione urbanistica ai sensi dell' art. 8 del DPR 07/09/2010, n. 160, art. 97 della L.R. 11/03/2005 e L.R. 12/12/2017, n. 36  
 Immobili in via Calabria n° 18/20  
 - CAPANNONE BLOCCO A - Identificato al N.C.E.U. al Fig. 21, mappale 78, Sub. 703 e mapp. 80, 88,89,90,94,96 e 105.  
 - PALAZZINA UFFICI - BLOCCO B - Identificato al N.C.E.U. al Fig. 21, mappale 79, Sub. 703 e mapp.95.

oggetto disegno/drawing title  
**PLANIMETRIA GENERALE**  
**INDIVIDUAZIONE NUOVO INTERVENTO STATO FINALE**

committente/client  
**CGT. LOGISTICA SISTEMI S.p.A**  
 Sede legale:  
 - Via Calabria n° 18 - 20054 Segrate  
 amministrazione@cls.it  
 progettista/project architect  
**Arch. Maurizio Ferrari**  
 Ordine degli Architetti, Pianificatori e Paesaggisti della Provincia di Milano n.5368

Architettura e Urbanistica  
 Piazza Comunale n.22 - 20048 Pantigliate (MI)  
 arch.maurizioferrari.it@gmail.com  
 ferrari.5368@omilano.it

aggiornamenti/ revision	data / issue date	tavola n./drawing no.
	Gennaio 2024	<b>05</b>
	scala / scale	
	1:200	
	fase / phase	
	SUAP/PDC	

firma e timbro / signature and stamp

FIRMATO DIGITALMENTE Arch. Maurizio Ferrari      FIRMATO DIGITALMENTE CGT.LOGISTICA SISTEMI S.p.A.

Discrepancies must be reported immediately to the architect before proceeding. Only figured dimensions are to be used. Contractors must check all dimension on site. This is proprietary drawing belonging to Arch. Maurizio Ferrari and cannot be reproduced or utilized by others without written authorization. All rights are reserved.