



Prospetto AA




Prospetto BB



Prospetto DD



Sezione EE

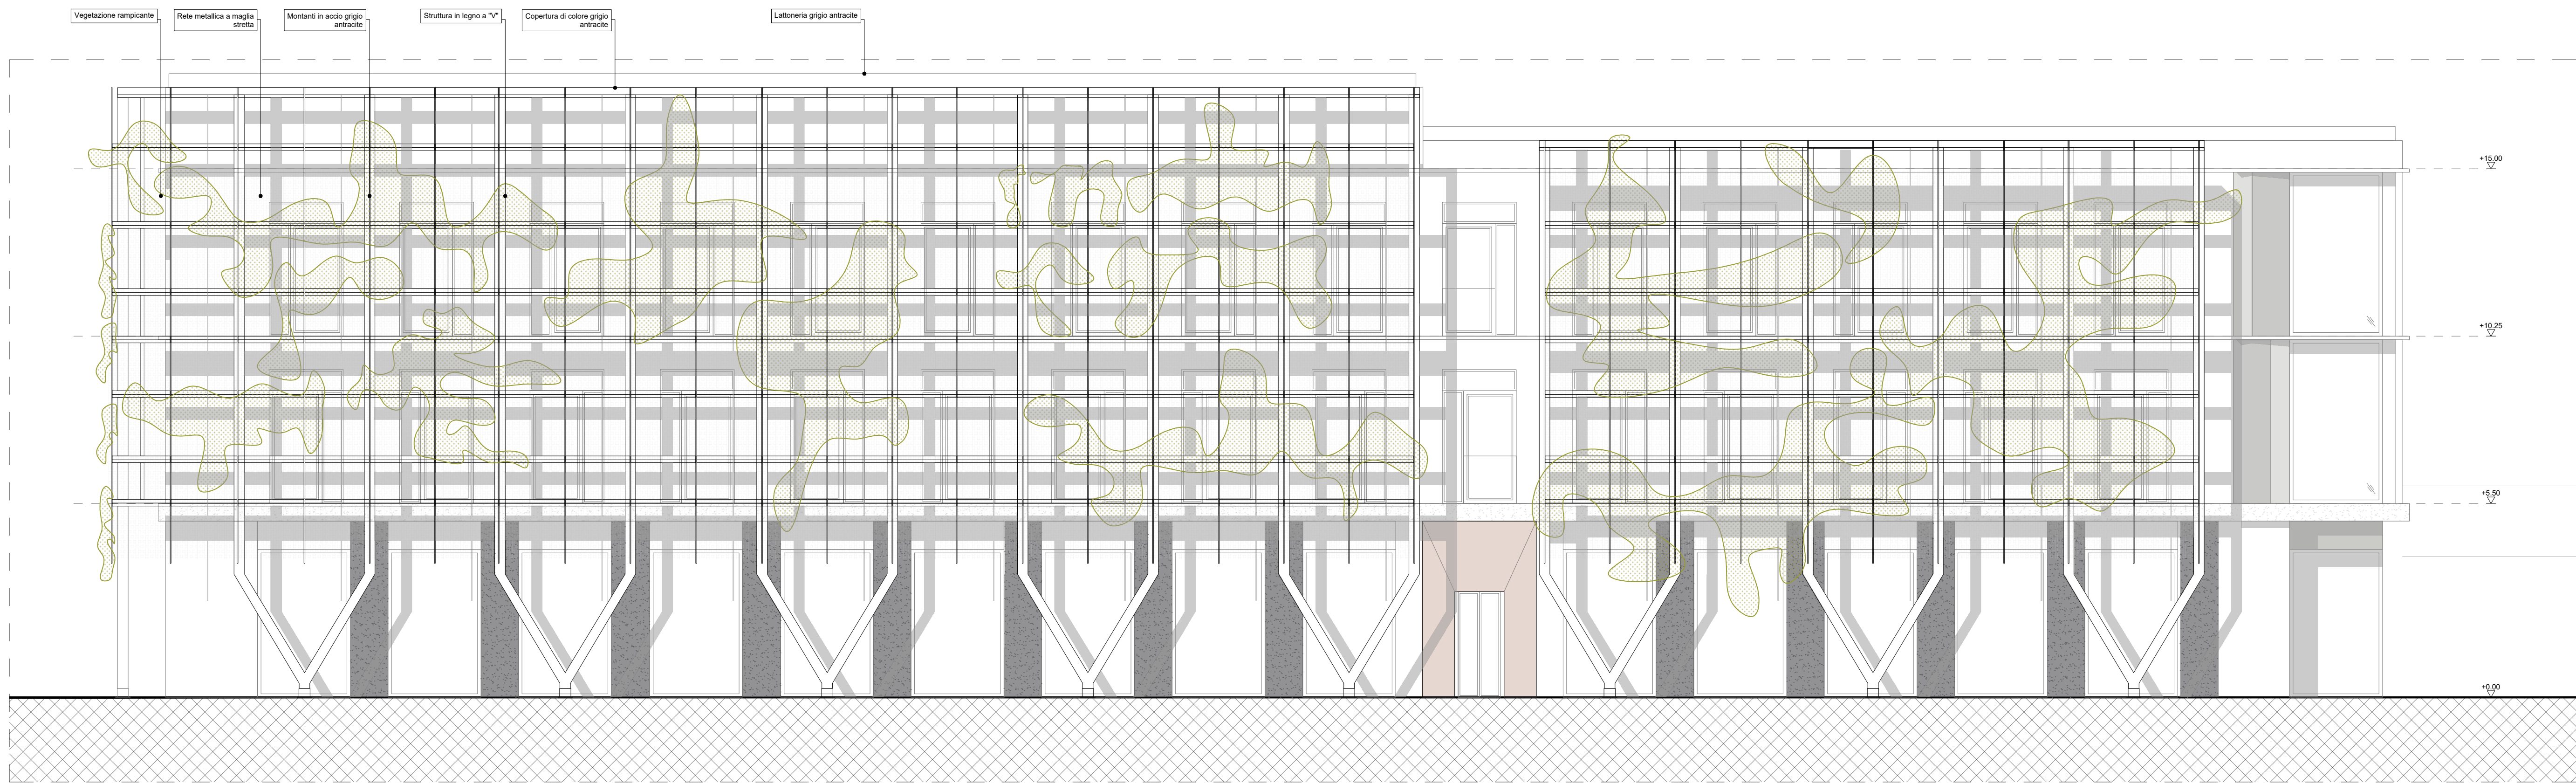

Prospetto AA'



Prospetto CC



Prospetto D'D'



Sezione FF



T.12

Comune di Segrate
Via Rivoltana, Segrate, Milano (MI)

**Realizzazione di una Residenza
Sanitaria per Anziani e Edificio
Commerciale di vicinato**

Proprietario:
HOTEL LUNA DOTI S.R.L.

Fase:
Richiesta di Permesso di Costruire
(articolo 20 del Decreto del Presidente della Repubblica 06/06/2001, n. 360
e articolo 7 del Decreto del Presidente della Repubblica 07/09/2010, n. 160)

Progettisti:
Masterplanstudio
arch. Stefano Gaudimundo
arch. Simone Lasia

Progettazione architettonica e DL:
**MASTERPLAN
STUDIO**

MASTERPLANSTUDIO di
via Minerva, 13 20145 Milano
T. 02 3310 6423 F. 02 3182 0674
info@masterplanstudio.it

File n°: T.12 - Stato di progetto RSA, Sezioni e Prospetti.dwg				
01	04/2023	NM/02	SLS	
EMIS	DATA	DIS.	APPR.	

Il presente elaborato e le informazioni in esso contenute sono riservate e ne è vietata la riproduzione e divulgazione senza l'esplicita autorizzazione degli autori.