


marciapiede      strada carrabile esistente      parcheggio      aiuola      pista ciclopedonale

150      967      500      250      300

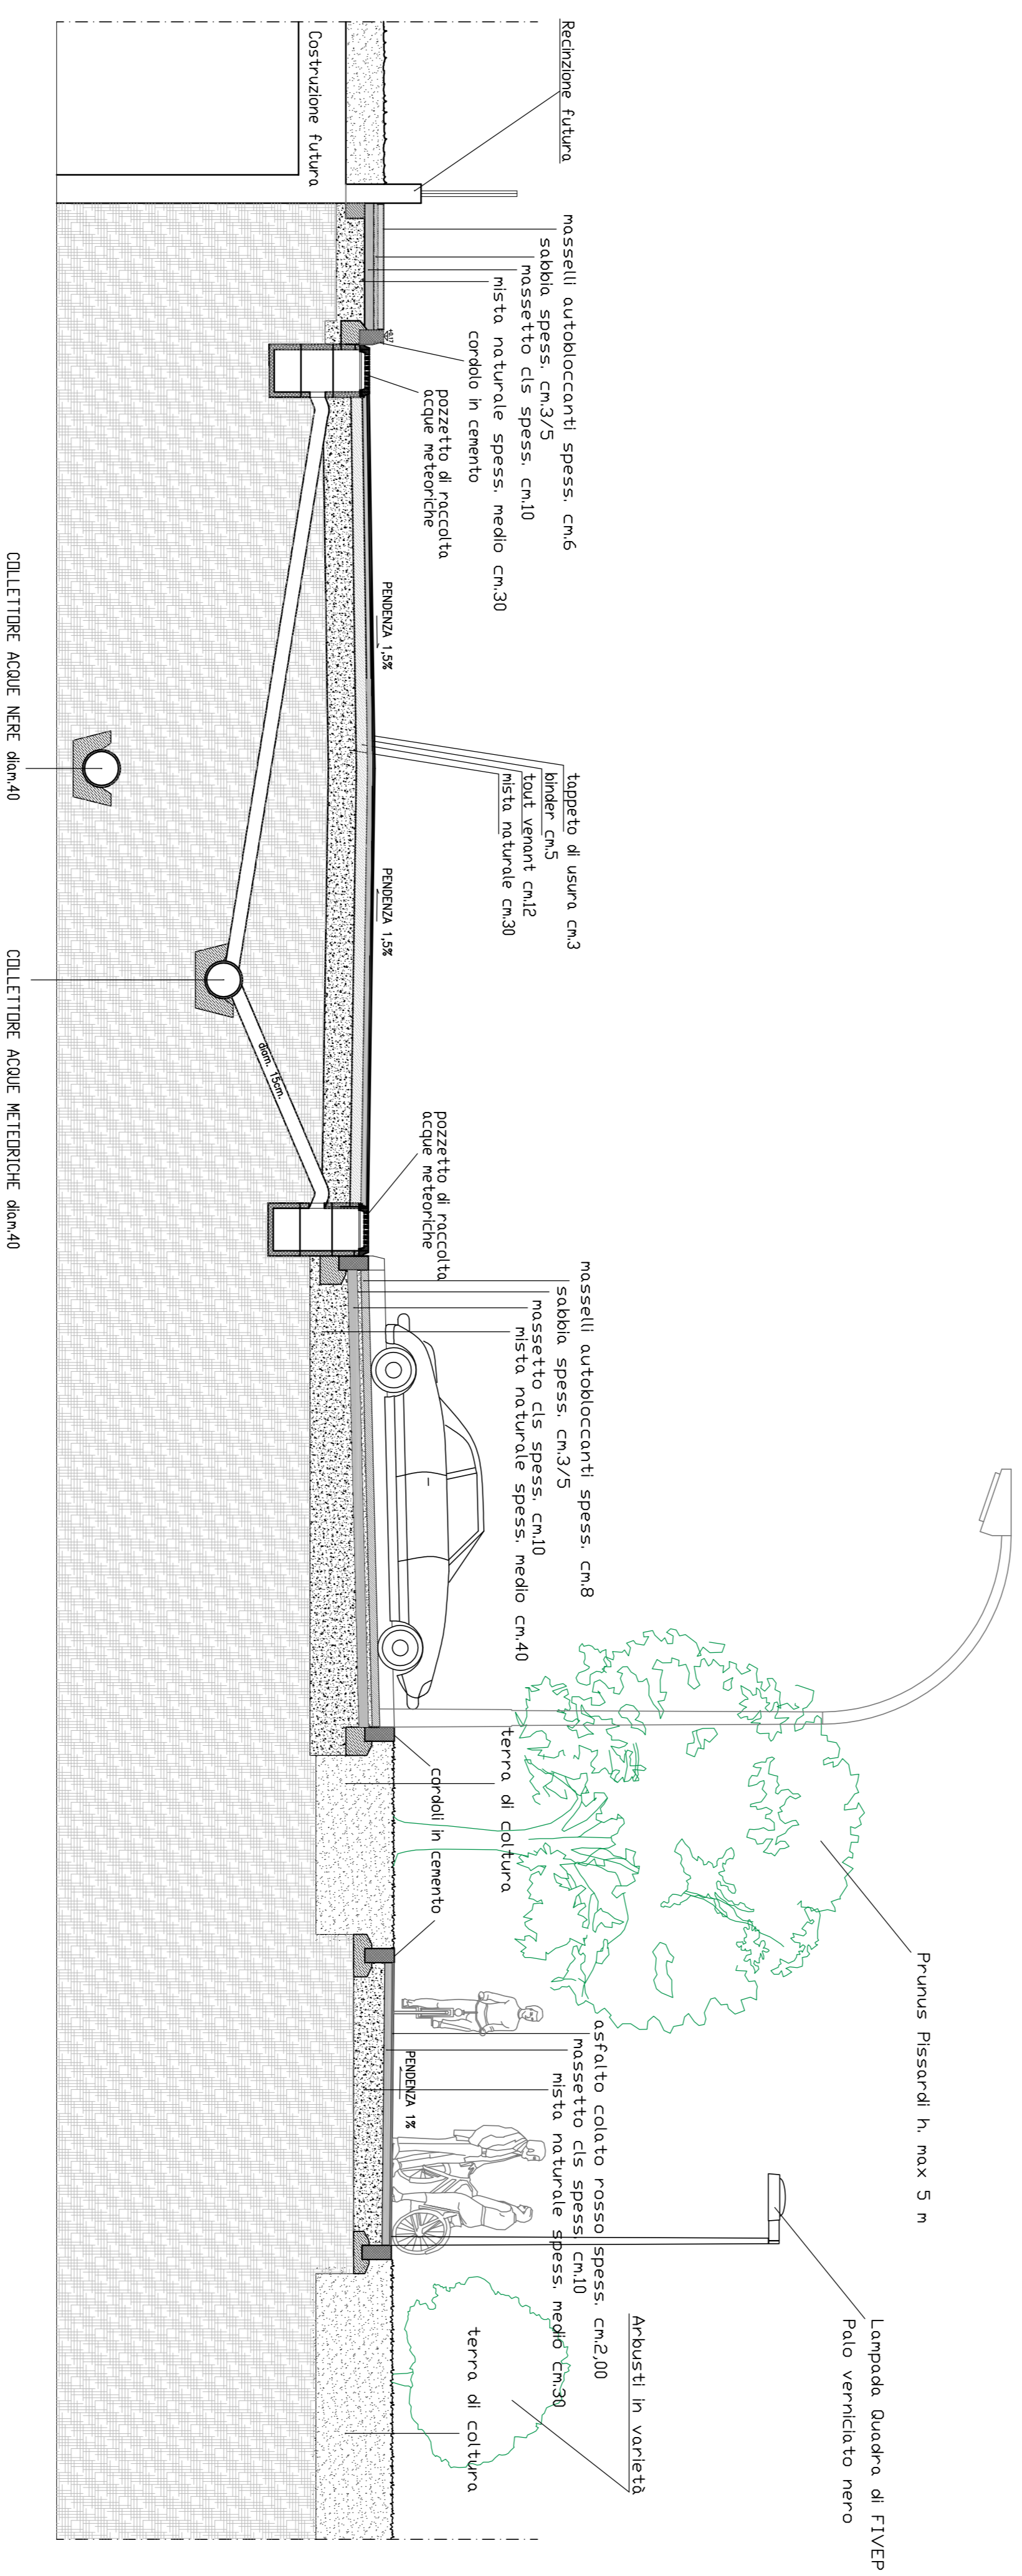

Committente:			<b>LINDOS Srl</b>		
Titolo del lavoro:			<b>Segrate - Piano di lottizzazione - Comparto TR4</b>		
Oggetto tavola:			<b>Sezione stradale</b>		
scala:		data:		tavola numero:	
1:50		26/09/2013		<b>8</b>	
Progettisti:			Arch. Stefania Orfici Studio Arch. De Carli e Montecroci		