


PIANTA PRIMO INTERRATO MERCI SPA E PALESTRA 1° INTERRATO (-4,53)

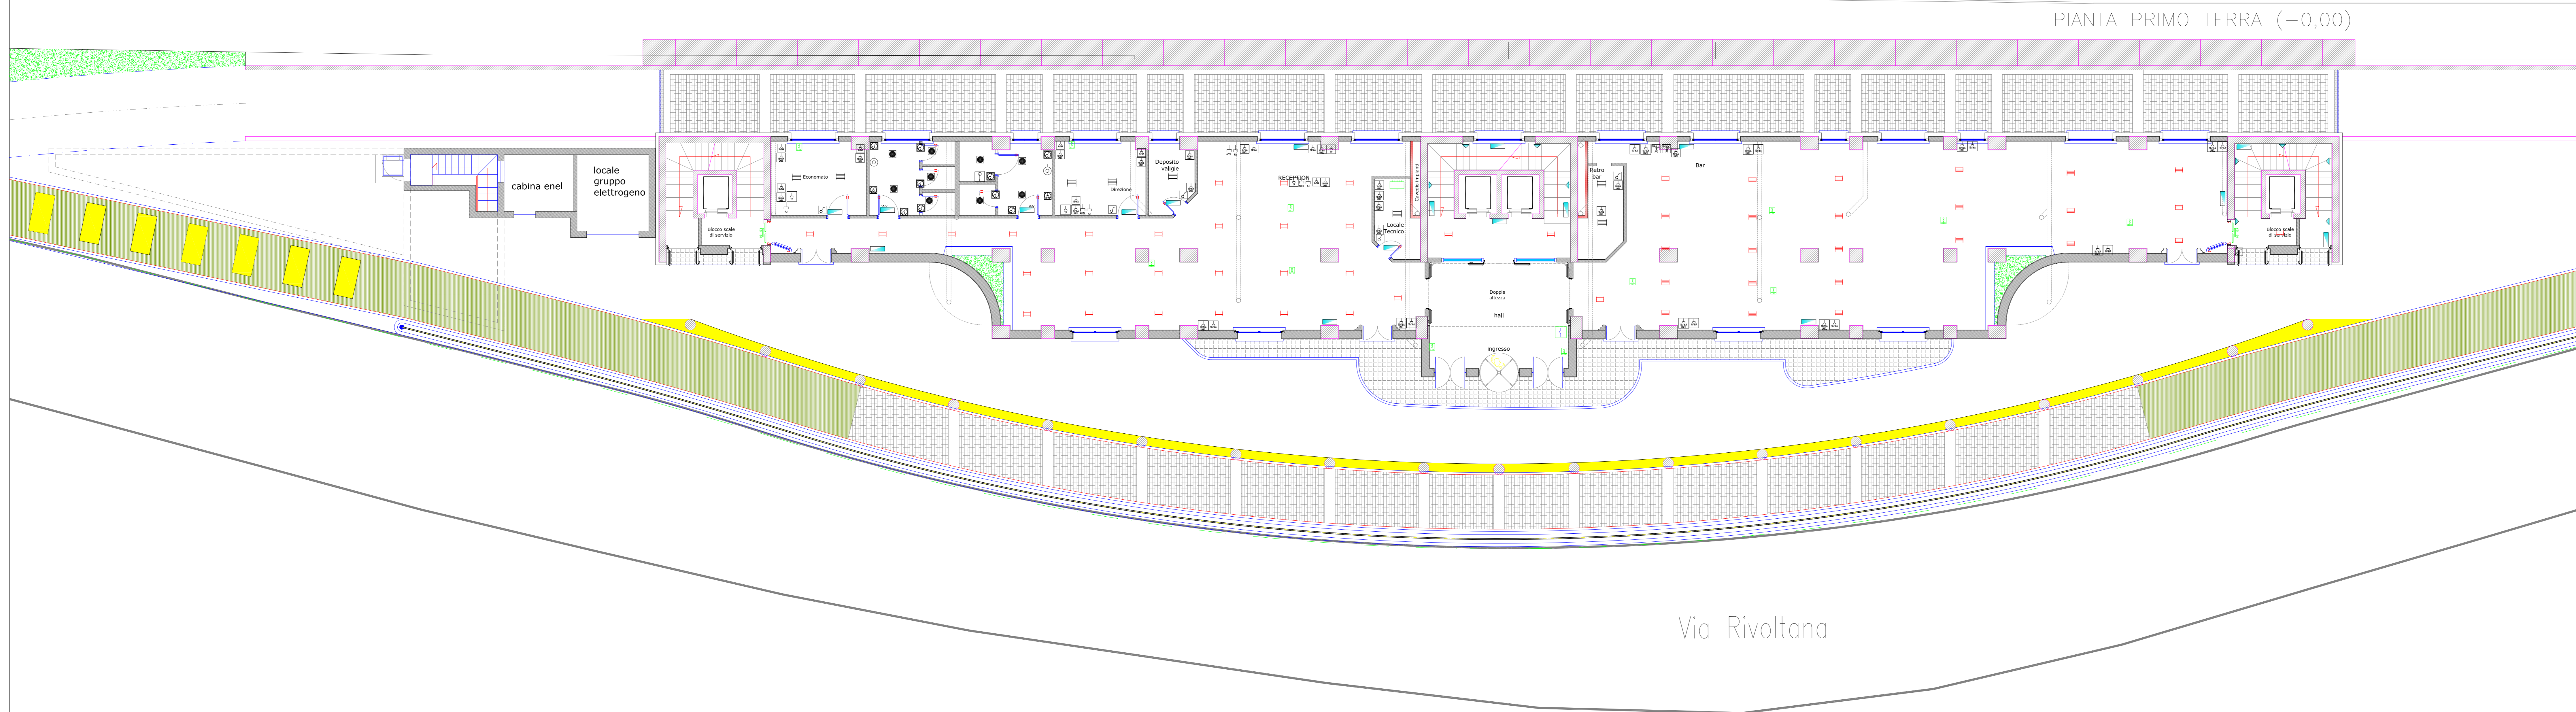

PIANTA PRIMO TERRA (-0,00)

Via Rivoltana

### LEGENDA

(Symbol)	QUADRO ELETTRICO GENERALE
(Symbol)	SOTTIQUADRO DI ZONA-P/ZPiano/Zona)
(Symbol)	SEZIONATORE DI EMERGENZA
(Symbol)	PLAFONIERA A LED 3F Linda 2x2x4 IP64
(Symbol)	PLAFONIERA A LED 3F Guida 2x2x4 IP43
(Symbol)	PLAFONIERA A LED 3F Guida 2x1x4 DMG IP20
(Symbol)	LUCE EMERGENZA 11W - LED 60 MINUTI AUTONOMIA
(Symbol)	CORPO ILLUMINANTE DA PARETE Classe II A LED Cover Flood 200W
(Symbol)	CORPO ILLUMINANTE DA PALO IP67 Classe II A LED Keen Most Light 500W
(Symbol)	PUNTO COMANDO A INTERRUITTORE
(Symbol)	PUNTO COMANDO A INTERRUITTORE IP67
(Symbol)	PUNTO COMANDO A INTERRUITTORE DEVIATO
(Symbol)	PRESA BIPASSO I0/I16 A
(Symbol)	PRESA BIPASSO I0/I16 A CON ALVOLI PROTETTI IP56
(Symbol)	PRESA I0/I16 UNEL
(Symbol)	PUNTO LUMINOSO ALLARME VEH
(Symbol)	PUNTO COMANDO INTERRUITTORE CON TORANTE PER ALLARME VEH
(Symbol)	PRESA PER TELEFONO RJ45 CAT.6
(Symbol)	PRESA PER RETE LAN RJ.4
(Symbol)	PRESA CEE 16 A 3 POLI + N + PE CON FUSIBILI INTERBLOCCATA
(Symbol)	PRESA CEE 16 A 1 POLI + N + PE CON FUSIBILI INTERBLOCCATA
(Symbol)	CANALE METALLICA PORTACAVI 20x80
(Symbol)	PUNTO ALIMENTAZIONE ADDEBITRANTE SERVO/SDV/VA
(Symbol)	FRIZZETTO DI TERRA
(Symbol)	COLLETTORE DI TERRA PRINCIPALE
(Symbol)	EQUIPOTENZIALITA'
(Symbol)	TRECCIA DI RAME NUDO dlm. 50mq
(Symbol)	CORDA DI RAME TIPO NDTV-K 25mq

**Città di Segrate**  
PROVINCIA DI MILANO

---

**OGGETTO** RIQUALIFICAZIONE URBANA MEDIANTE L'ABBATTIMENTO E LA RICOSTRUZIONE DI UN EDIFICIO DA DESTINARE AD ATTIVITA' RICETTIVA

**UBICAZIONE** Via Rivoltana 98, Segrate (MI) - Foglio 35 - p.lle 67-70-71-72

---

**PROGETTO ESECUTIVO**



**IMPIANTO ELETTRICO E SPECIALI**  
Pianta quotata, piano 1° interrato (-4,53) piano Terra (0,00)

---

**PROGETTISTA**

<b>Architettonico</b> arch. Luigi Esposito	<b>Impiantistico</b> ing. Fran Verlingieri	<b>Il Geologo</b> dot. Brunoccio Mantovano
<b>Strutturale</b> ing. Gianni Simoni	<b>Anticadavale</b> ing. Fran Verlingieri ing. Enzo Belloni	<b>COMMITTENTE</b>  <b>LEMI S.R.L.</b>

---

**AMMINISTRAZIONE COMUNALE**

<b>Il Responsabile del Procedimento</b> Geom. Claudio Fino	<b>Il Tecnico Istruttore</b> Geom. Andrea Belloni	<b>Il Dirigente del Settore</b> Arch. Maurizio Rigamonti
---------------------------------------------------------------	------------------------------------------------------	-------------------------------------------------------------

---

P.O. - P.A. 0 - I.T.E.S. - P.P. 0 2 - A

REV.	DATA	DESCRIZIONE	REDATTO	VERIFICATO	APPROVATO
A	agosto 2019	Emissione per rilascio P.E.C.			