


PIANTA COPERTURA (28,49)

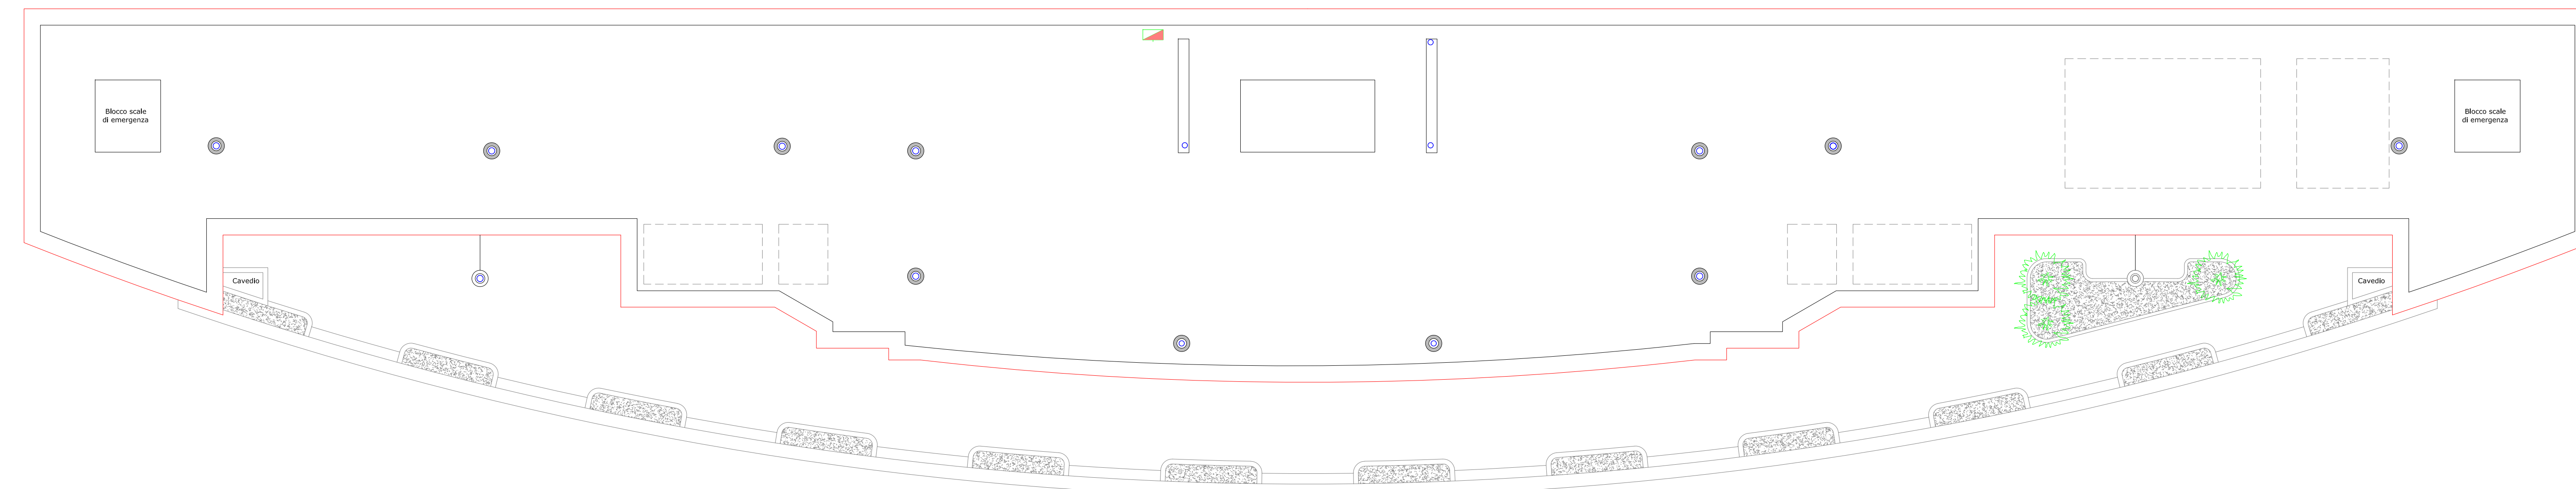

LEGENDA

- QUADRO ELETTRICO GENERALE
- SOTTOQUADRO DI ZONA-P/Z(Piano/Zona)
- SEZIONATORE DI EMERGENZA
- PLAFONIERA A LED 3F PETRA 22W IP64
- PLAFONIERA A LED 3F Linda 2x24V IP65
- PLAFONIERA A LED 3F Quadro 100W IP43
- PLAFONIERA A LED 3F Casco 2x12W 2MG IP20
- LUCE EMERGENZA 11W LED 60 MINUTI AUTONOMIA
- CDRPD ILLUMINANTE DA PARETE Classe II a LED Cover Flood 200W
- CDRPD ILLUMINANTE DA PALO IP67 Classe II a LED Keen Mast Light 500W
- PUNTO COMANDO A INTERRUITTORE
- PUNTO COMANDO A INTERRUITTORE IP67
- PUNTO COMANDO A INTERRUITTORE DEVIATO
- PRESA BIPASSO 10/16 A
- PRESA BIPASSO 10/16 A CON ALVEDOLI PROTETTI IP56
- PRESA 10/16 UNEL
- PUNTO LUMINOSO ALLARME VCH
- PUNTO COMANDO INTERRUITTORE CON TIRANTE PER ALLARME VCH
- PRESA PER TELEFONO RJ45 CAT.6
- PRESA PER RETE LAN RJ
- PRESA CEE 16 A 3 POLI + N + PE CON FUSIBILI INTERBLOCCATA
- PRESA CEE 16 A 1 POLI + N + PE CON FUSIBILI INTERBLOCCATA
- CANALE METALLICA PORTACAVI 200x80
- PUNTO ALIMENTAZIONE ACQUELAVANTI 230PE/230V/5A
- POZZETTO DI TERRA
- COLLETTORE DI TERRA PRINCIPALE
- EQUIPOTENZIALITA'
- TRECCIA DI RAME NUDO dia. 50mmq
- CORDA DI RAME T3PD N07V-K 35mmq



Città di Segrate

PROVINCIA DI MILANO

OGGETTO

UBICAZIONE

RIQUALIFICAZIONE URBANA MEDIANTE L'ABBATTIMENTO E LA RICOSTRUZIONE DI UN EDIFICIO DA DESTINARE AD ATTIVITA' RICETTIVA

Via Rivoltana 98, Segrate (MI) - Foglio 35 - p.le 67-70-71-72

PROGETTO ESECUTIVO



IMPIANTO ELETTRICO E SPECIALI
Pianta quotata, piano 7° (25,19) Copertura (28,49)

Architettonico
arch. Luigi Exposito

Strutturale

Ing. Giovanni Simeoni

Impiantistico
ing. Ivan Verlingieri

Antincendio
ing. Ivan Verlingieri
ing. Luca Boldoni

Il Geologo
dot. Domenico Monteleone

COMMITTENTE
 **LEMI S.R.L.**

AMMINISTRAZIONE COMUNALE

Il Responsabile del Procedimento
Geom. Claudio Fina

Il Tecnico Istruttore
Geom. Andrea Belloni

Il Dirigente del Settore
Arch. Maurizio Rigamonti

N. PROG. CODICE ELABORATO		REV.	1:100
T'0'0'-F'A'0'0'-I'E'S'-P'P'0'4'-I'A			SCALA
REV.	DATA	DESCRIZIONE	REDAITTO VERIFICATO APPROVATO
A	agosto 2019	Emissione per rilascio P.d.C.	