


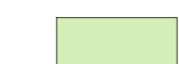
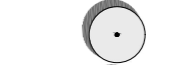

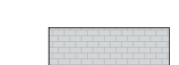











-  Roggia esistente
-  Curve di livello movimenti di terra
- VEGETAZIONE**
-  Prato
-  Macchia arbustiva
-  Albero esistente
-  Albero di progetto
- PAVIMENTAZIONE**
-  P1: cubetti (ingressi)
-  P2: stabilizzato legato ripristinato e di progetto (Corso Centroparco)
-  P3: cls architettonico (percorsi di collegamento a lotto residenziale e stanze attrezzate)
-  P4: cls drenante carrabile (percorsi ghiaia)
-  P5: antitrauma ripristinato (aree con attrezzature sportive esistenti)
-  P6: legno composito (darsena e area yoga)
-  P7: ghiaia (aula studio e tornelli alberi)
- ATTREZZATURE E ARREDI**
-  Sedute aula studio




01 Focus planimetrico 1:200

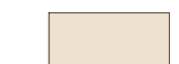

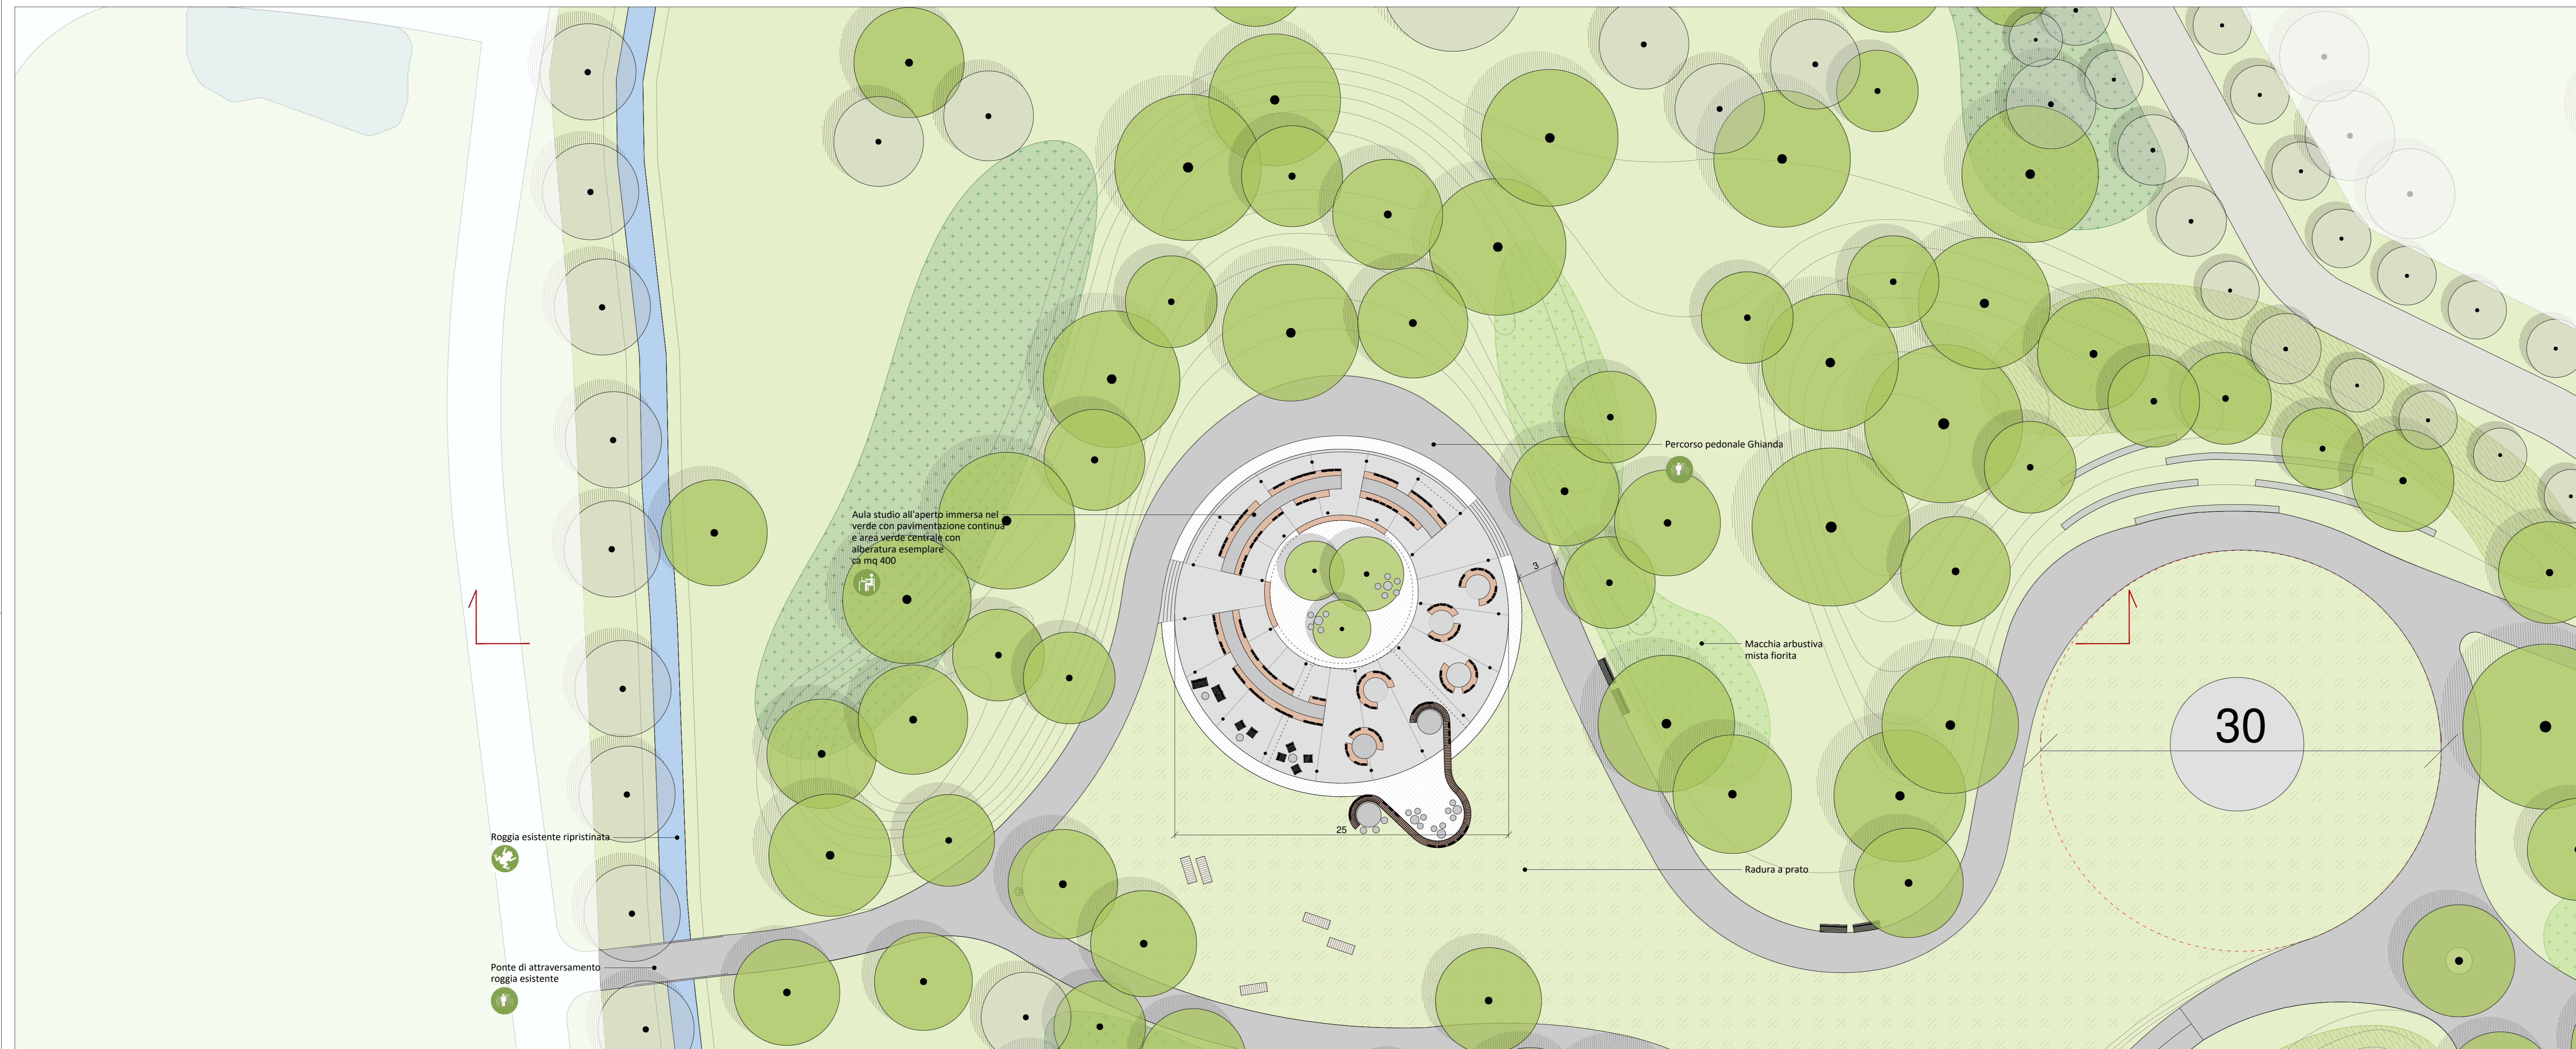03 Kplan 1:20000

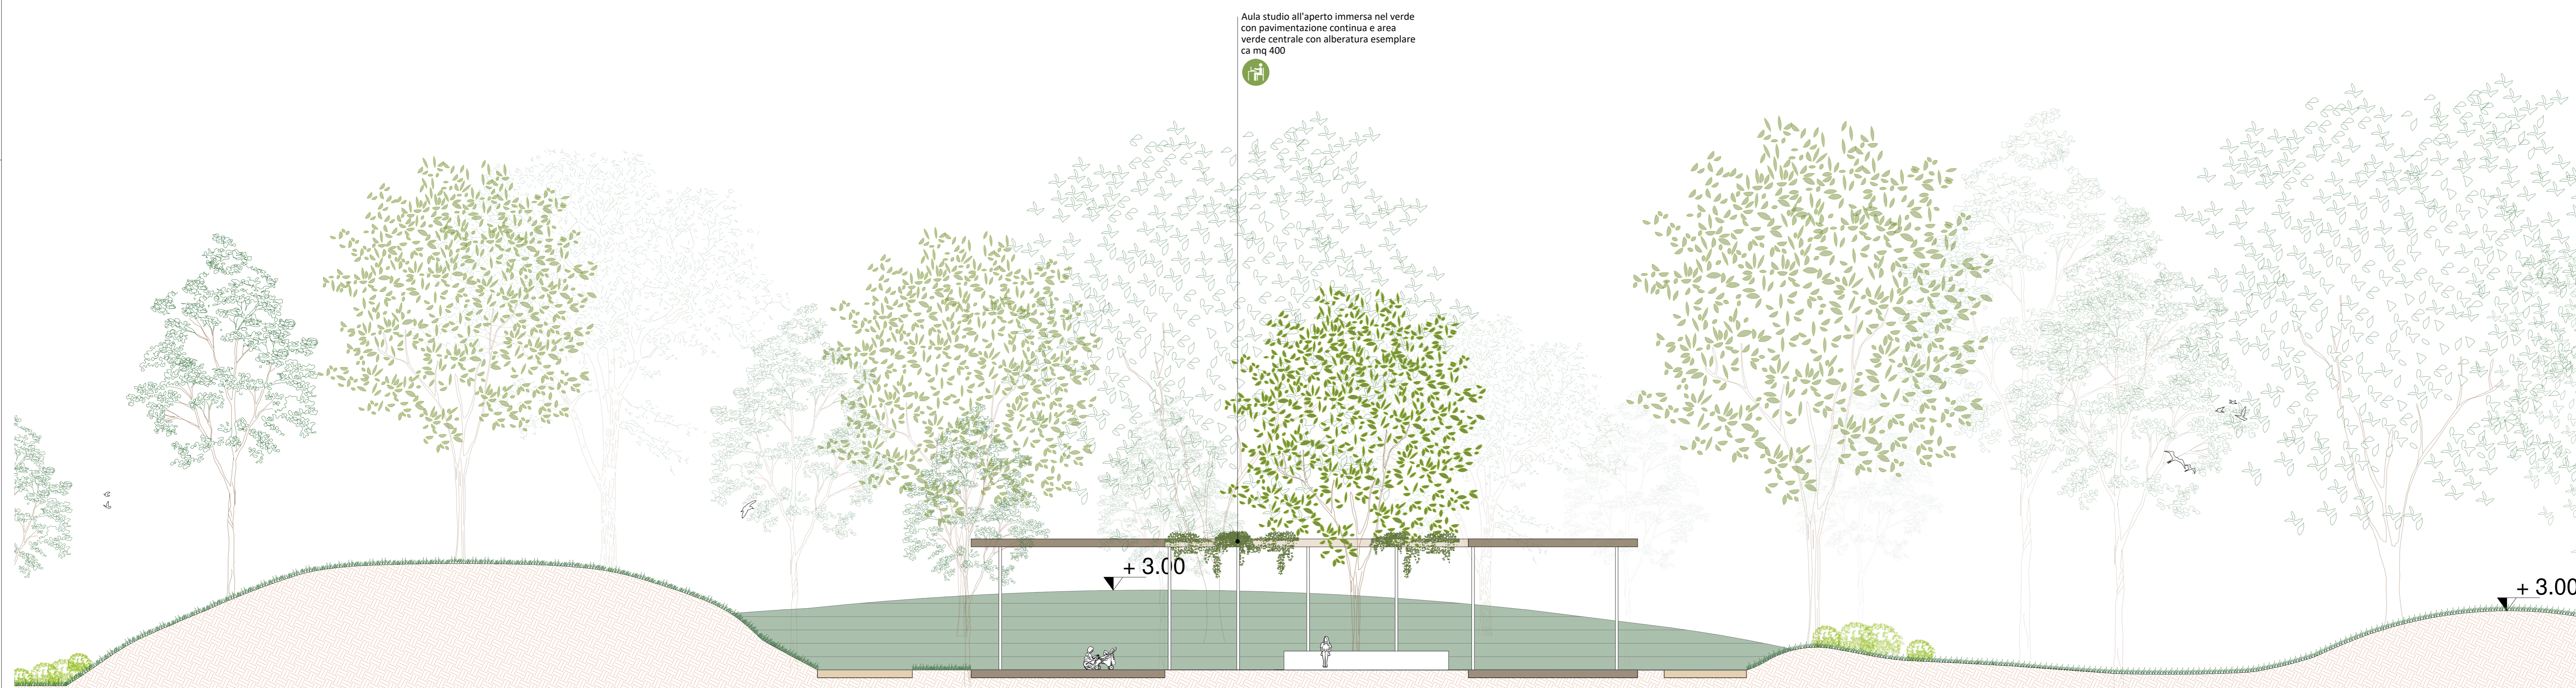

02 Sezione 1:100

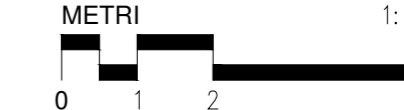

AG&P
greenscape

AG&P greenscape srl
via Savona 50
20144 Milan - Italy
0039 02 42200232
info@agep.it
www.agep.it

Emissione	Marzo/24	Progetto Fattibilità Tecnico Economica
App.	Data	Descrizione modifiche apportate

VIETATA LA RIPRODUZIONE ANCHE PARZIALE - TUTTI I DIRITTI RISERVATI A NORMA DI LEGGE

Comune di: SEGRATE (MI) Società Unipersonale Società soggetta ad attività di direzione e coordinamento di CE-18 S.r.l. Sede legale: Via Giuseppe Mazzini, 18 20096 Milano (MI) CF e P.IVA 05085940152 tel. 02/90980488 fax 02/90980496 pec: eastpark@pec.it	data: MAR2024 scala: 1:200/1:100 progetto: PROGETTO FATTIBILITA' TECNICO ECONOMICA CENTRO PARCO LOTTO 5 oggetto: PROGETTO OPERE DI URBANIZZAZIONE SECONDARIA AULA STUDIO PLANIMETRIA E SEZIONE	<p style="font-size: 2em; font-weight: bold;">5.20</p>
--	---	--